


Схема расположения земельных участков на кадастровом плане территории

Система координат - МСК-38, зона 3								
Обозначение характерных точек границ	Координаты, м		Обозначение характерных точек границ	Координаты, м		Обозначение характерных точек границ	Координаты, м	
	X	Y		X	Y		X	Y
1	2	3	1	2	3	1	2	3
38:28:010405:1:3У1 S=2659 кв.м.			19	586632.01	3192281.57	11	586726.15	3192304.65
1	586625.18	3192251.73	20	586617.78	3192273.48	10	586724.59	3192303.30
2	586633.57	3192258.69	21	586609.35	3192271.01	9	586714.73	3192314.71
3	586642.84	3192266.65	1	586625.18	3192251.73	8	586677.36	3192283.11
4	586643.54	3192265.81	38:28:010405:1:3У2 S=15468 кв.м.			7	586670.21	3192291.65
5	586645.34	3192267.34	22	586735.21	3192174.46	6	586643.66	3192269.37
6	586643.66	3192269.37	23	586736.52	3192196.41	5	586645.34	3192267.34
7	586670.21	3192291.65	24	586739.20	3192202.72	4	586643.54	3192265.81
8	586677.36	3192283.11	25	586743.33	3192216.33	3	586642.84	3192266.65
9	586714.73	3192314.71	26	586740.71	3192236.97	2	586633.57	3192258.69
10	586724.59	3192303.30	27	586761.27	3192238.47	1	586625.18	3192251.73
11	586726.15	3192304.65	28	586781.80	3192234.45	34	586641.27	3192232.00
12	586726.80	3192303.91	29	586821.53	3192225.08	35	586644.20	3192234.43
13	586737.26	3192312.79	30	586824.96	3192258.95	36	586646.94	3192231.15
14	586721.83	3192319.43	31	586825.94	3192276.45	37	586690.99	3192178.46
15	586703.75	3192327.78	32	586793.14	3192289.55	38	586692.10	3192177.26
16	586696.87	3192334.88	33	586768.41	3192299.42	39	586706.80	3192176.78
17	586644.42	3192290.58	13	586737.26	3192312.79	40	586713.07	3192176.56
18	586637.44	3192285.46	12	586726.80	3192303.91	22	586735.21	3192174.46

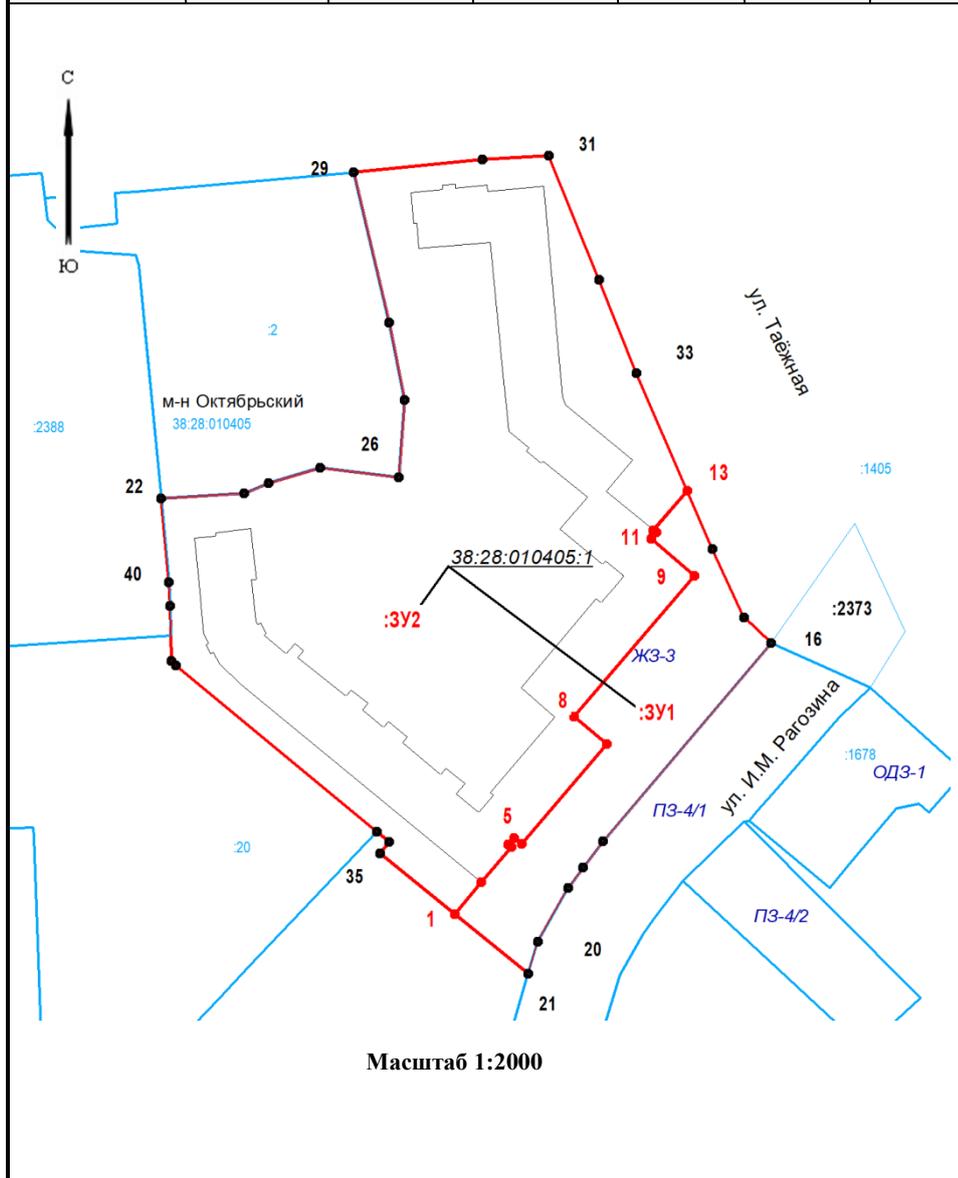

Условные обозначения:

- граница образуемого земельного участка
- 1 поворотная точка земельного участка и ее номер
- :1678 кадастровый номер земельного участка
- КК010405 номер кадастрового квартала
- ОДЗ-1 обозначение территориальной зоны на карте градостроительного зонирования
- 1 новая характерная точка и ее номер
- ┆ исходный земельный участок
- :3У-1 образуемый земельный участок

Масштаб 1:2000