

300419.5.4

Иркутская область, г. Саянск, мкр. Олимпийский №27

Торговый павильон

Заказчик

Айдашев Э.

Выполнил

Павлова Е.

Иркутск 2021 г.

Согласовано					
Изд. № подл.	Подп. и дата	Взам. инв. №			

Ведомость чертежей основного комплекта


Лист	Наименование	Примечание
1	Общие данные	
2	Схема генплана	
3	План на отм. 0,000	
4	Фасад в осях Б-А, А-Б	
5	Фасады в осях 1-2, 2-1	
6	Зд виды (1 вариант)	
7	Зд виды (2 вариант)	

Общие указания

- Проектная документация комплекта марки АР разработана на основании технического задания.
- Характеристики района строительства:
 - Район строительства: г. Саянск (IB);
 - Расчетная температура наиболее холодной пятидневки -4°C (с обеспеченностью 0,92), СП 131.13330.2012 "Строительная климатология";
 - Расчетный вес снегового покрова – II район – 1,2 к Па, СП 20.13330.2011 "Нагрузки и воздействия" (актуализированная редакция);
 - Нормативное значение ветрового давления, III район – 0,38 к Па, СП 20.13330.2011 "Нагрузки и воздействия" (актуализированная редакция);
 - Зона влажности воздуха района строительства – сухая, СП 50.13330.2012 "Тепловая защита зданий";
 - Расчетная сейсмичность района – 8 баллов.
- За условную отметку 0,000 принят уровень чистого пола первого этажа.
- Идентификация здания
 - в сооружении размещаются торговые залы общего назначения;
 - степень огнестойкости – IV;
 - Этажность – 1;
 - Количество этажей – 1.
- Перечень нормативных документов, в соответствии с требованиями которых выполнена рабочая документация:
 - ФЗ №123 "Технический регламент о требованиях пожарной безопасности";
 - ФЗ №384 "Технический регламент о безопасности зданий и сооружений";
 - СП 1.13130.2009 "Эвакуационные пути и выходы";
 - СП 2.13130.2012 "Обеспечение огнестойкости объектов защиты";
 - СП 4.13130.2013 "Ограничение распространения пожара на объектах защиты";
 - СП 131.13330.2018 "Строительная климатология";
 - СП 52.13330.2016 "Естественное и искусственное освещение";
 - СП 72.13330.2016 "Защита строительных конструкций и сооружений от коррозии";
 - СП 28.13330.2017 "Защита строительных конструкций от коррозии";
 - СП 17.13330.2017 "Кровля";
 - СП-103.2007 "Железобетонные и монолитные конструкции зданий";
 - СП 29.13330.2011 "Полы";
 - СП 118.13330.2012 "Общественные здания и сооружения".
- Объемно-планировочные решения.
Торговый павильон представляет собой прямоугольный объем с габаритами 5,0 x 13,0 м. Сооружение 1-о этажное.
- Конструктивные решения.
Фундамент: железобетонная плита.
Каркас сооружения: легкие металлические конструкции.
Стены: типа сэндвич панели;
Кровля: односкатная по металлическим балкам и прогонам.
- Указания по антикоррозионной защите строительных конструкций. Защита строительных конструкций от коррозии должна производиться в соответствии с указаниями СП 72.13330.2016 "Защита строительных конструкций и сооружений от коррозии" по ГОСТ 9.402-2004.
- Противопожарные мероприятия. При проектировании здания применены негорючие строительные материалы и конструкции. Основные несущие металлические конструкции каркаса (конструкции покрытия) обрабатываются до IV степени огнестойкости. Примененные планировочные решения, пути эвакуации и количество эвакуационных выходов предусмотрено в соответствии с требованиями СП 1.13130.2009.

Ситуационная схема

Проектируемый павильон

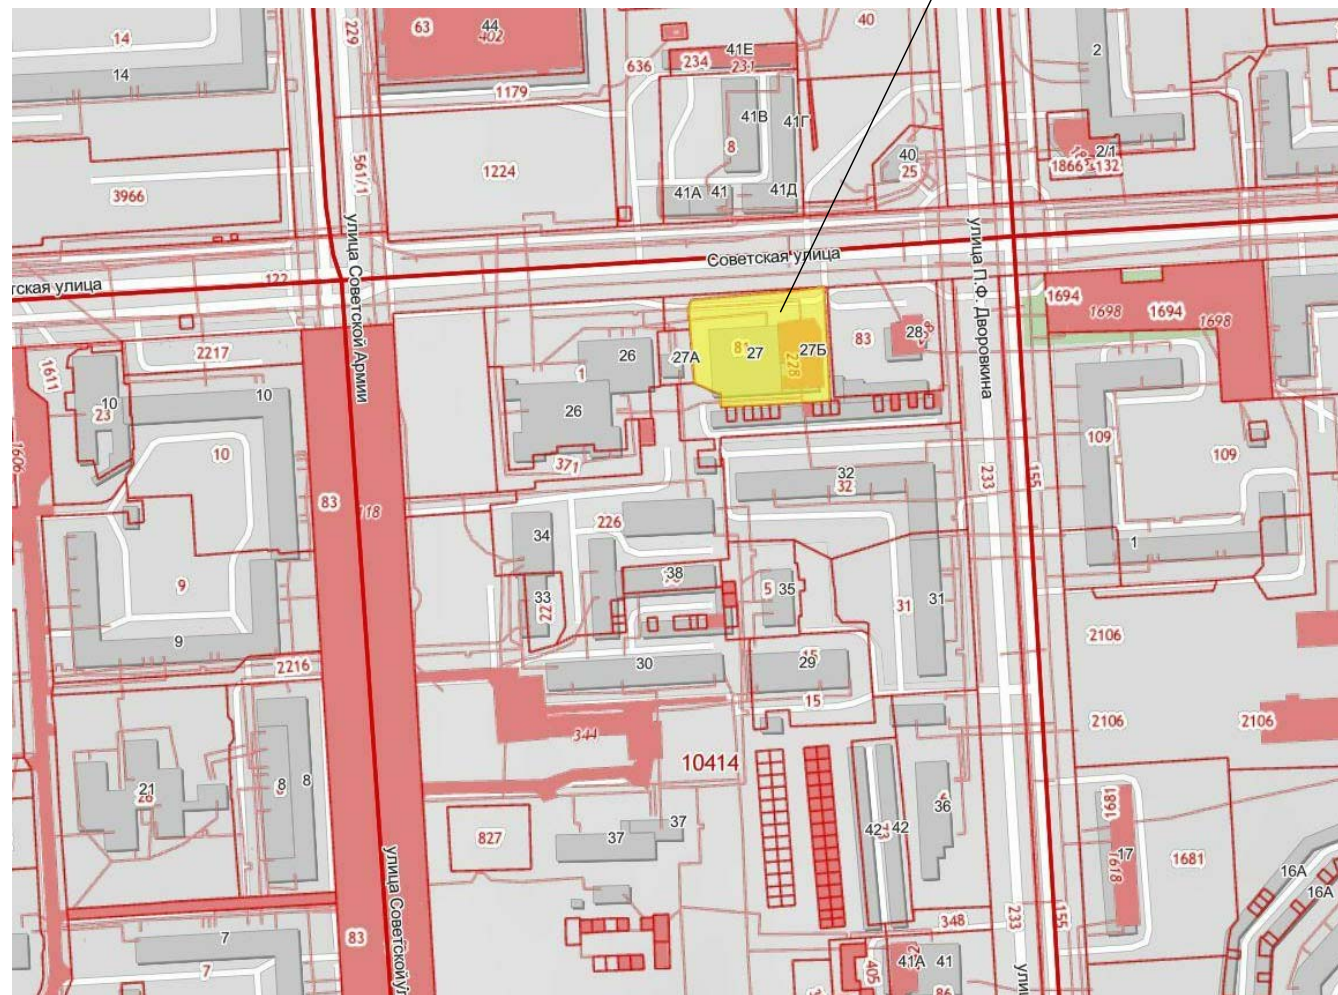

Согласовано


Взам. инв. №

Подп. и дата

Инв. № подл.

Общая площадь м кв.	Площадь застройки м кв.	Строительный объем		
		Надземная часть м куб.	Подземная часть м куб.	Общий м куб.
63,04	65	227,5	-	227,5

300419.5.4 – АР								
Иркутская область, г. Саянск, мкр. Олимпийский №27								
Изм.	Кол.уч.	Лист	№ док.	Подпись	Дата			
Разработал	Павлова			<i>Павлова</i>	09.21			
Торговый павильон						Стадия	Лист	Листов
						п	1	7
Общие данные								

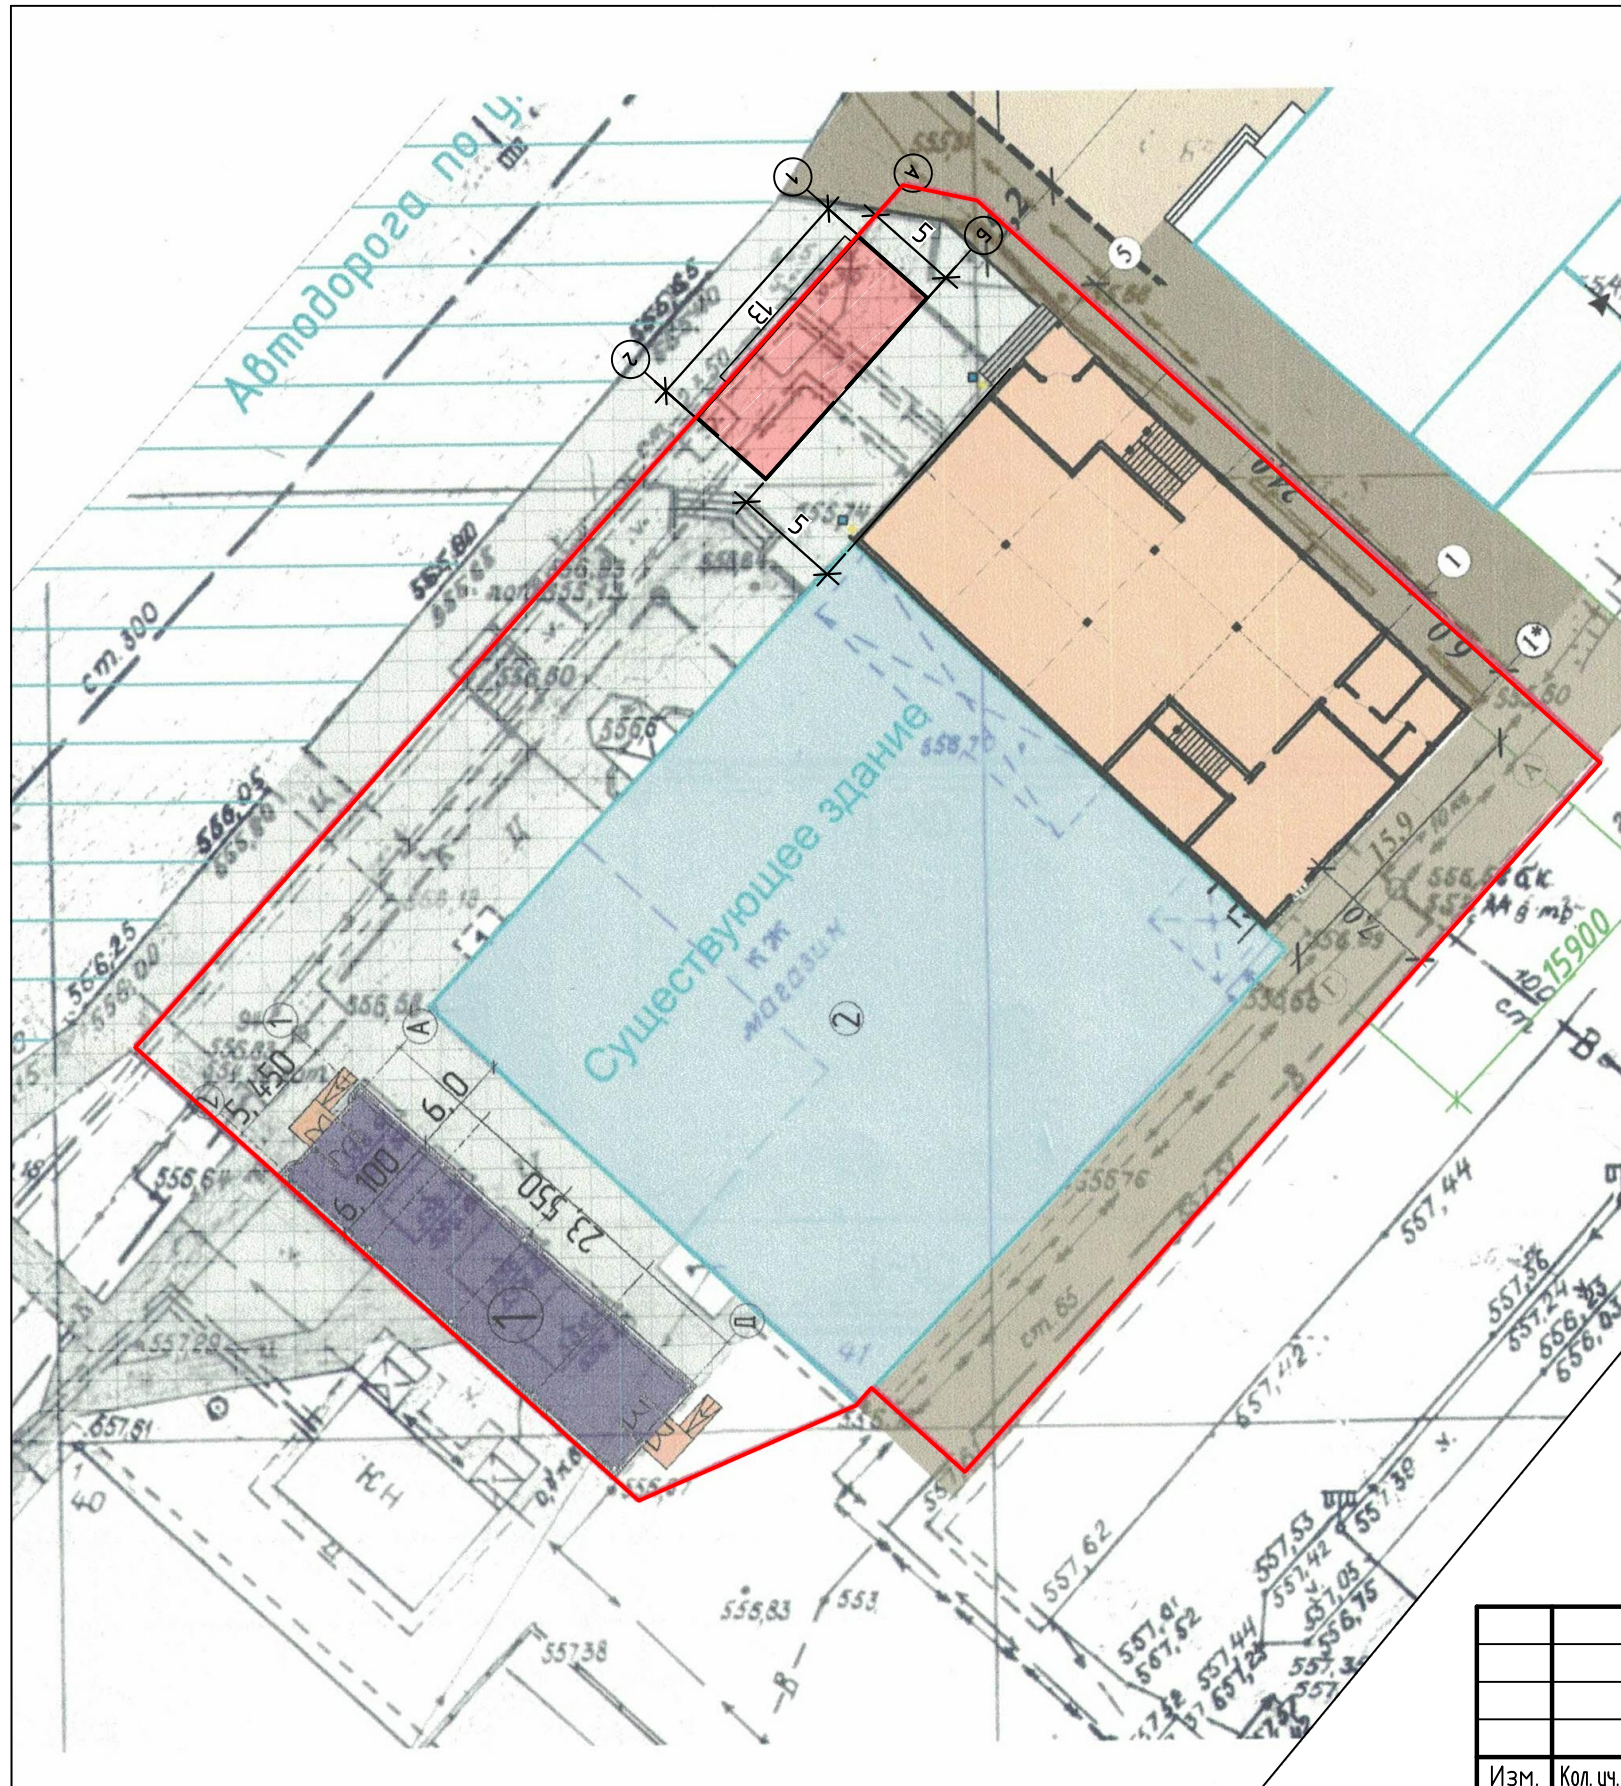

Условные обозначения:

- Граница земельного участка с кадастровым номером 38:28:010414:81
- Проектируемый торговый павильон


Согласовано

Взам. инв. №

Подп. и дата

Инв. № подл.

						300419.5.4-ГП			
						Иркутская область, г. Саянск, мкр. Олимпийский №27			
Изм.	Кол. уч.	Лист	№ док.	Подп.	Дата	Торговый павильон	Стадия	Лист	Листов
Выполнил	Павлова				09.21		П	2	
						Схема генплана			

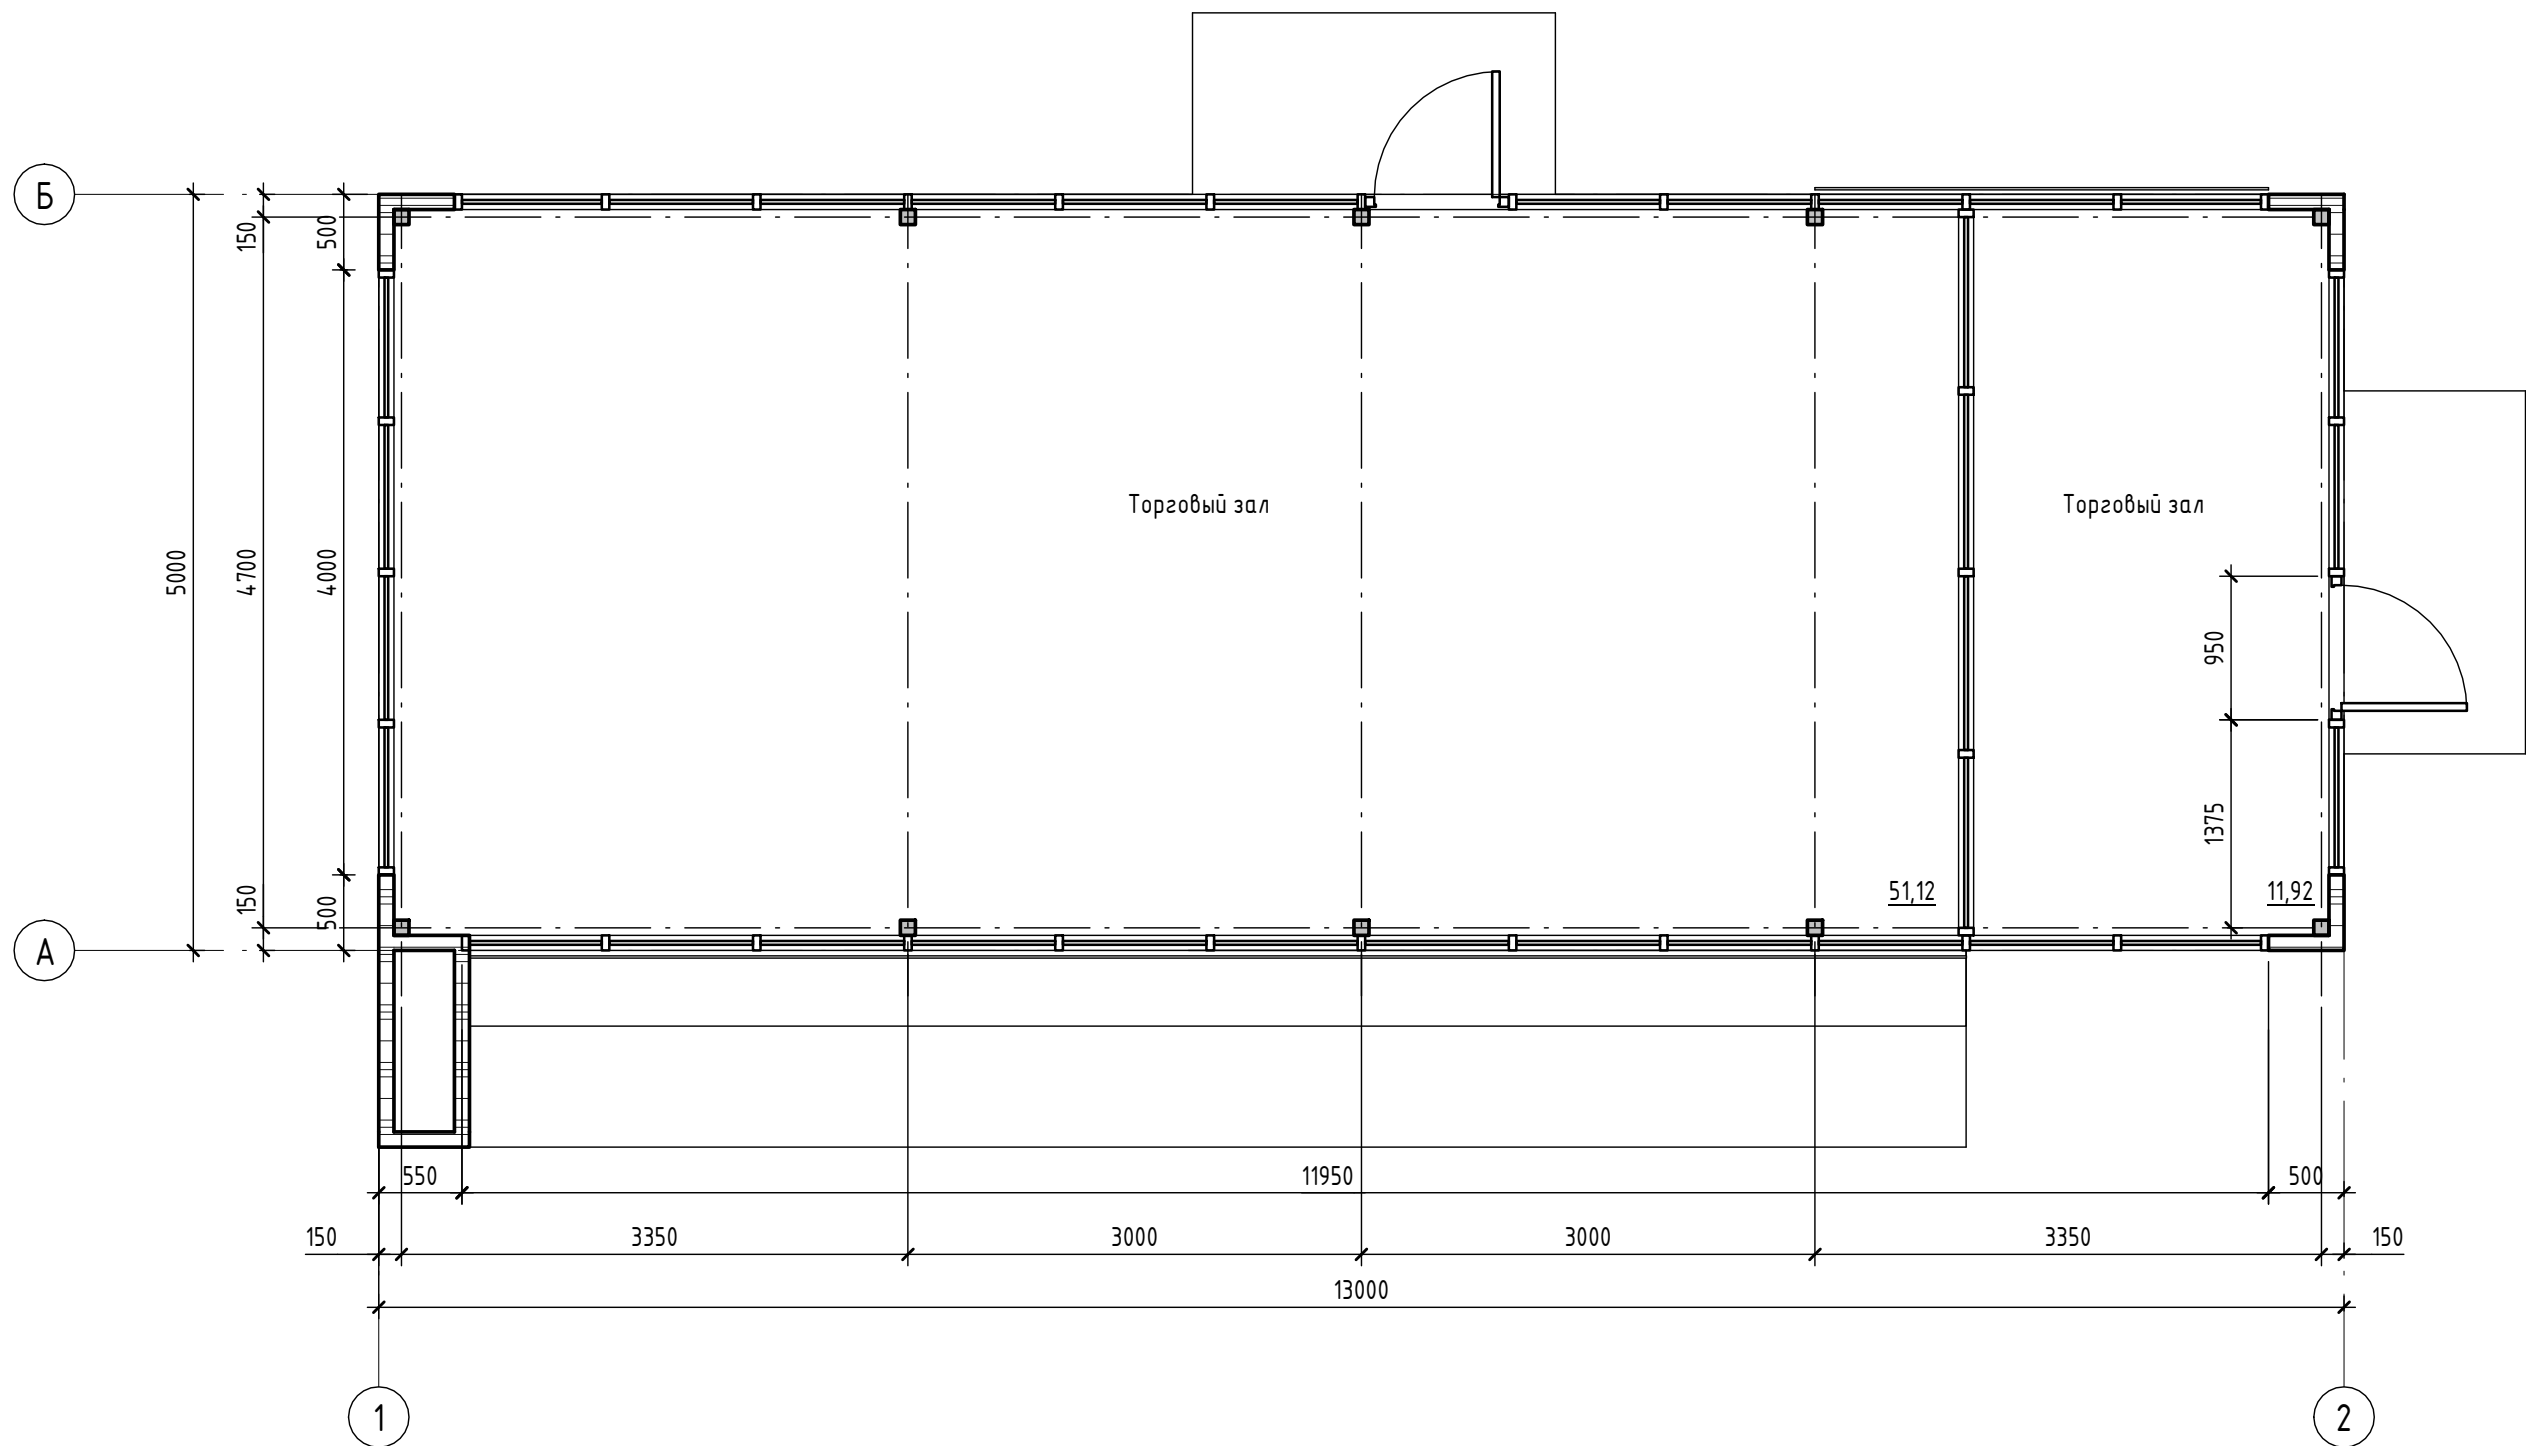

Согласовано	


Инв. № павл.	
Павл. и дата	
Взам. инв. №	

Экспликация помещений


Номер помеще-ния	Наименование	Площадь, м ²	Кат. помеще-ния
1	Торговый зал	51,12	
2	Торговый зал	11,92	
Общий итог: 2		63,04	

						300419.5.4 – AP			
						Иркутская область, г. Саянск, мкр. Олимпийский №27			
Изм.	Колуч.	Лист	№ док.	Подпись	Дата	Торговый павильон	Стадия	Лист	Листов
Разработал	Павлова			<i>Павлова</i>	09.21		П	3	
						План на отм. 0,000			

Фасад в осях Б-А

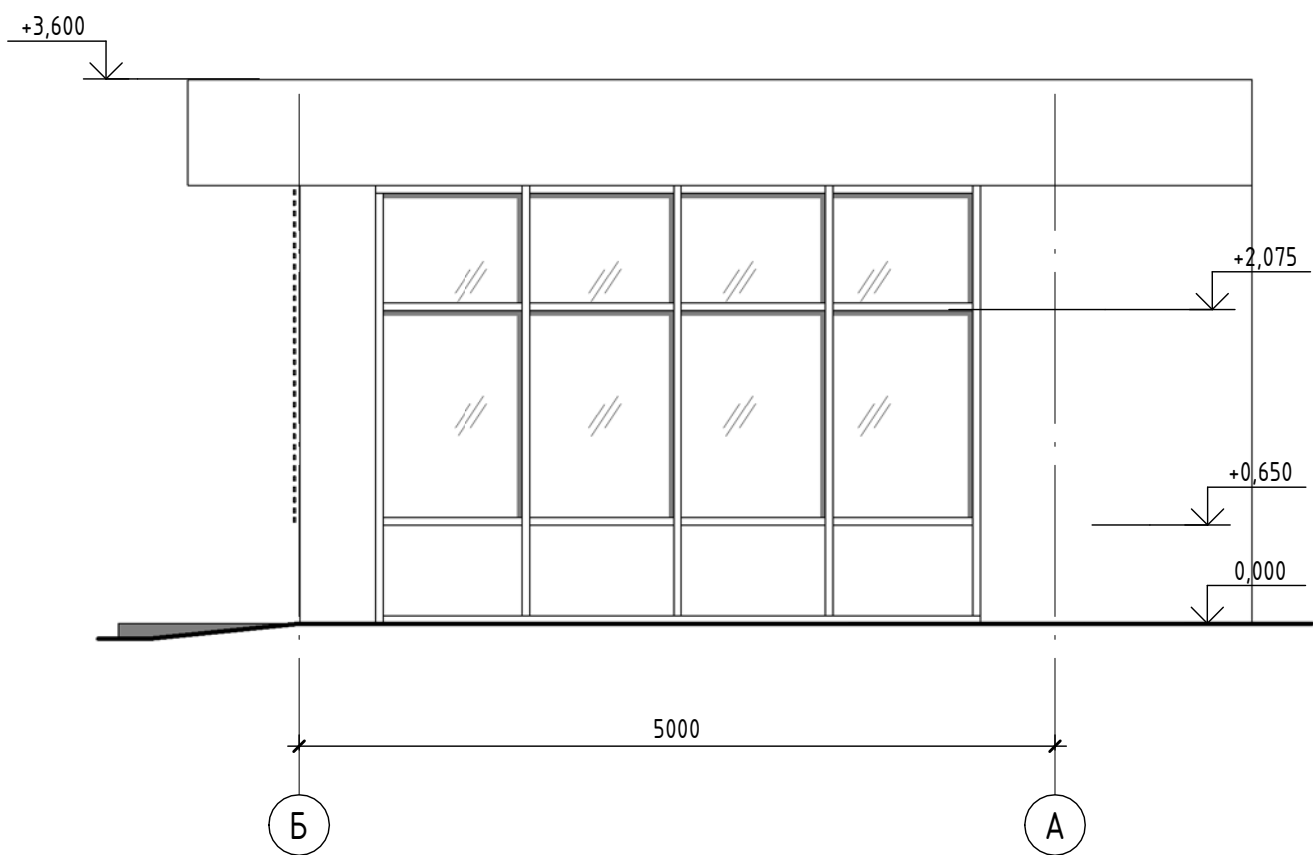

Фасад в осях А-Б

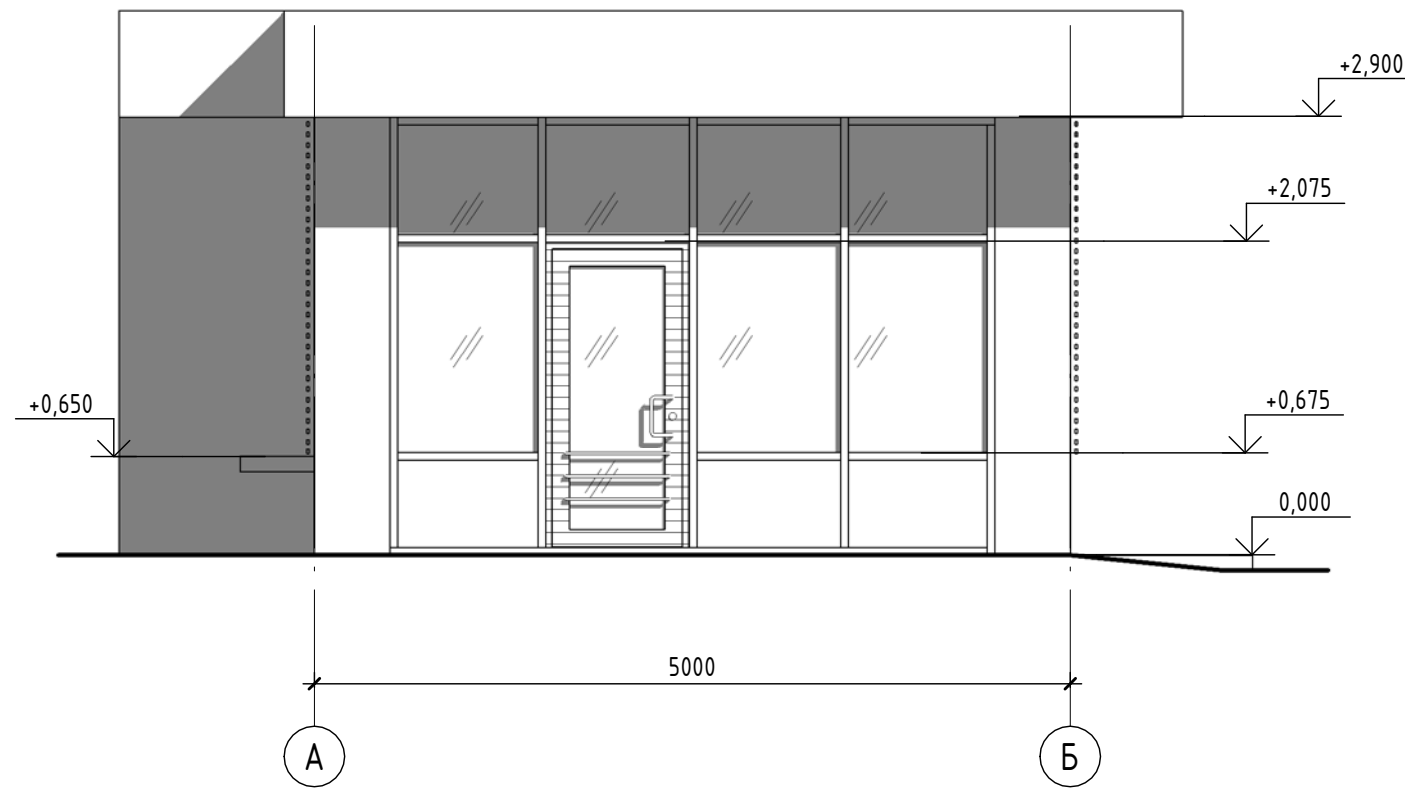

Создано	


Взам. инв. №	
--------------	--

Подп. и дата	
--------------	--


Инв. № подл.	
--------------	--

300419.5.4 – АР					
Иркутская область, г. Саянск, мкр. Олимпийский №27					
Изм.	Колуч.	Лист	№ док.	Подпись	Дата
Разработал	Павлова			<i>[Signature]</i>	09.21
Торговый павильон				Стадия	Лист
				П	4
Фасад в осях Б-А, А-Б					

Фасад в осях 2-1

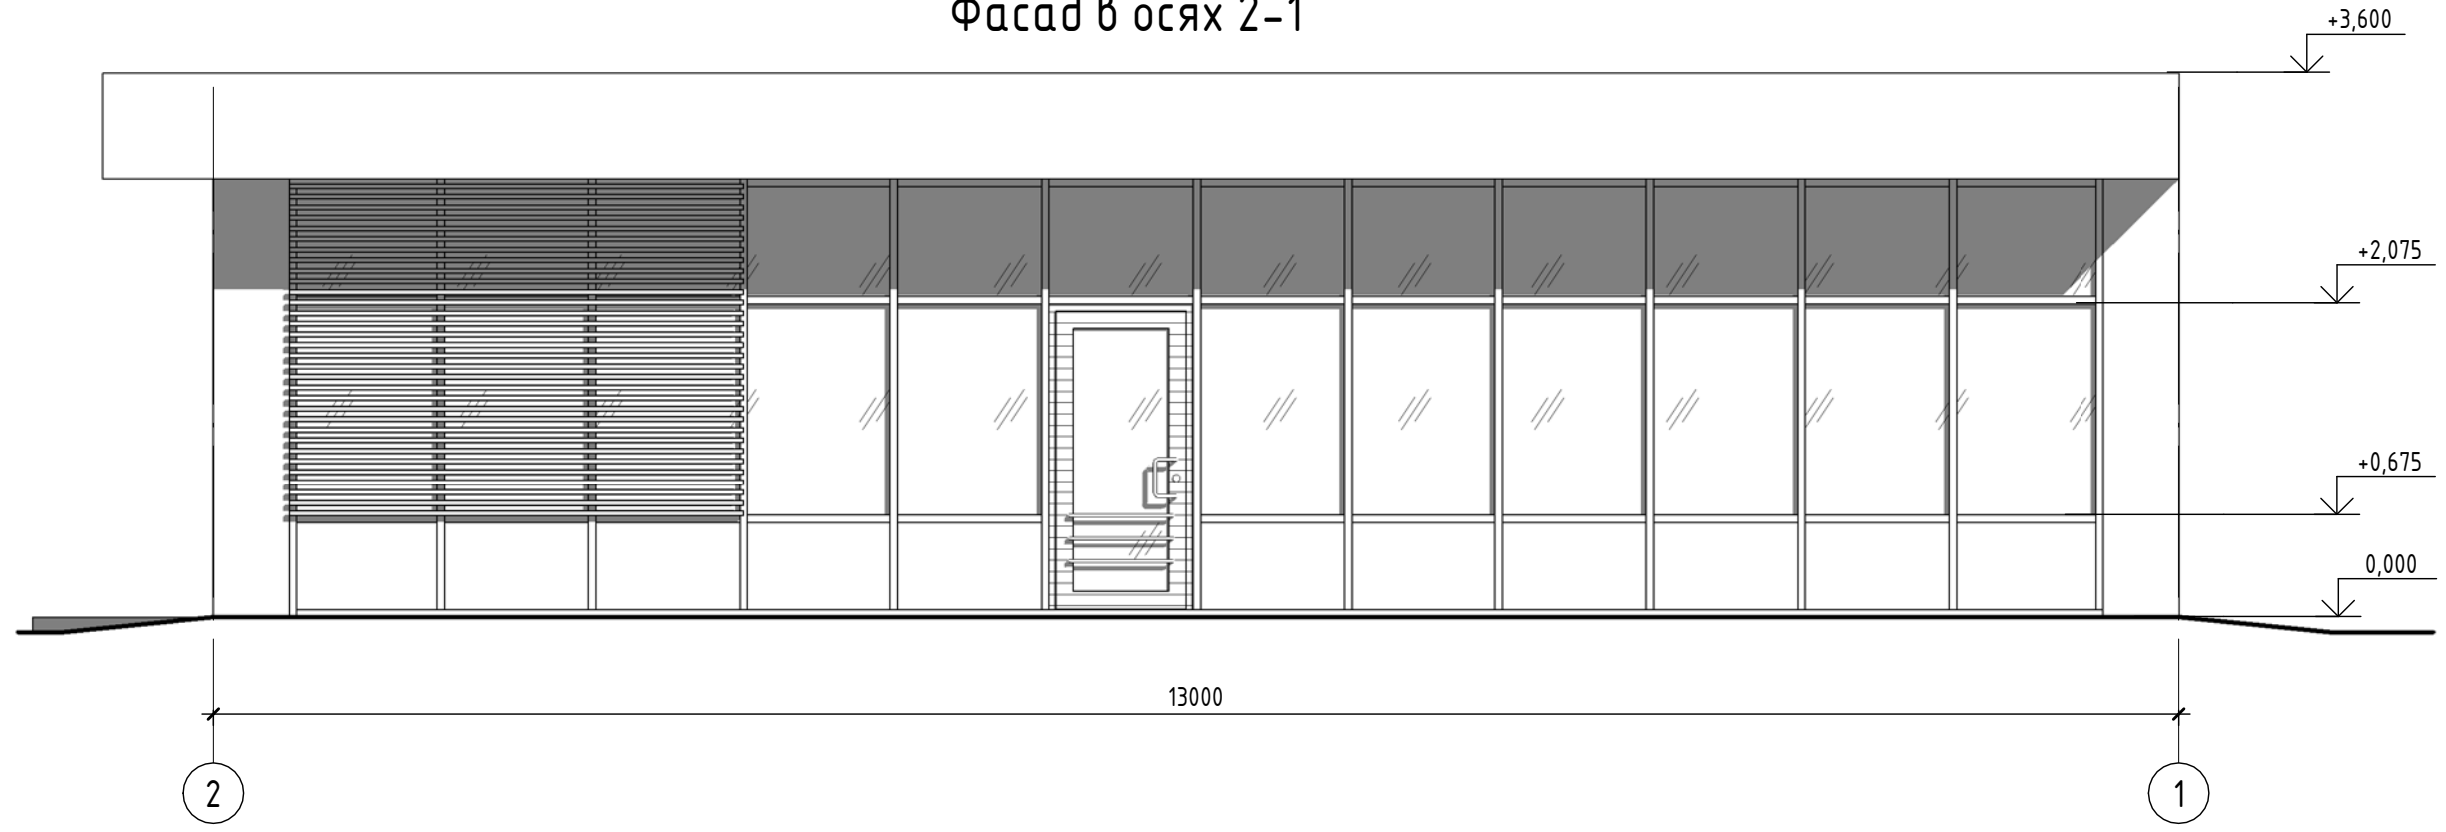


Фасад в осях 1-2

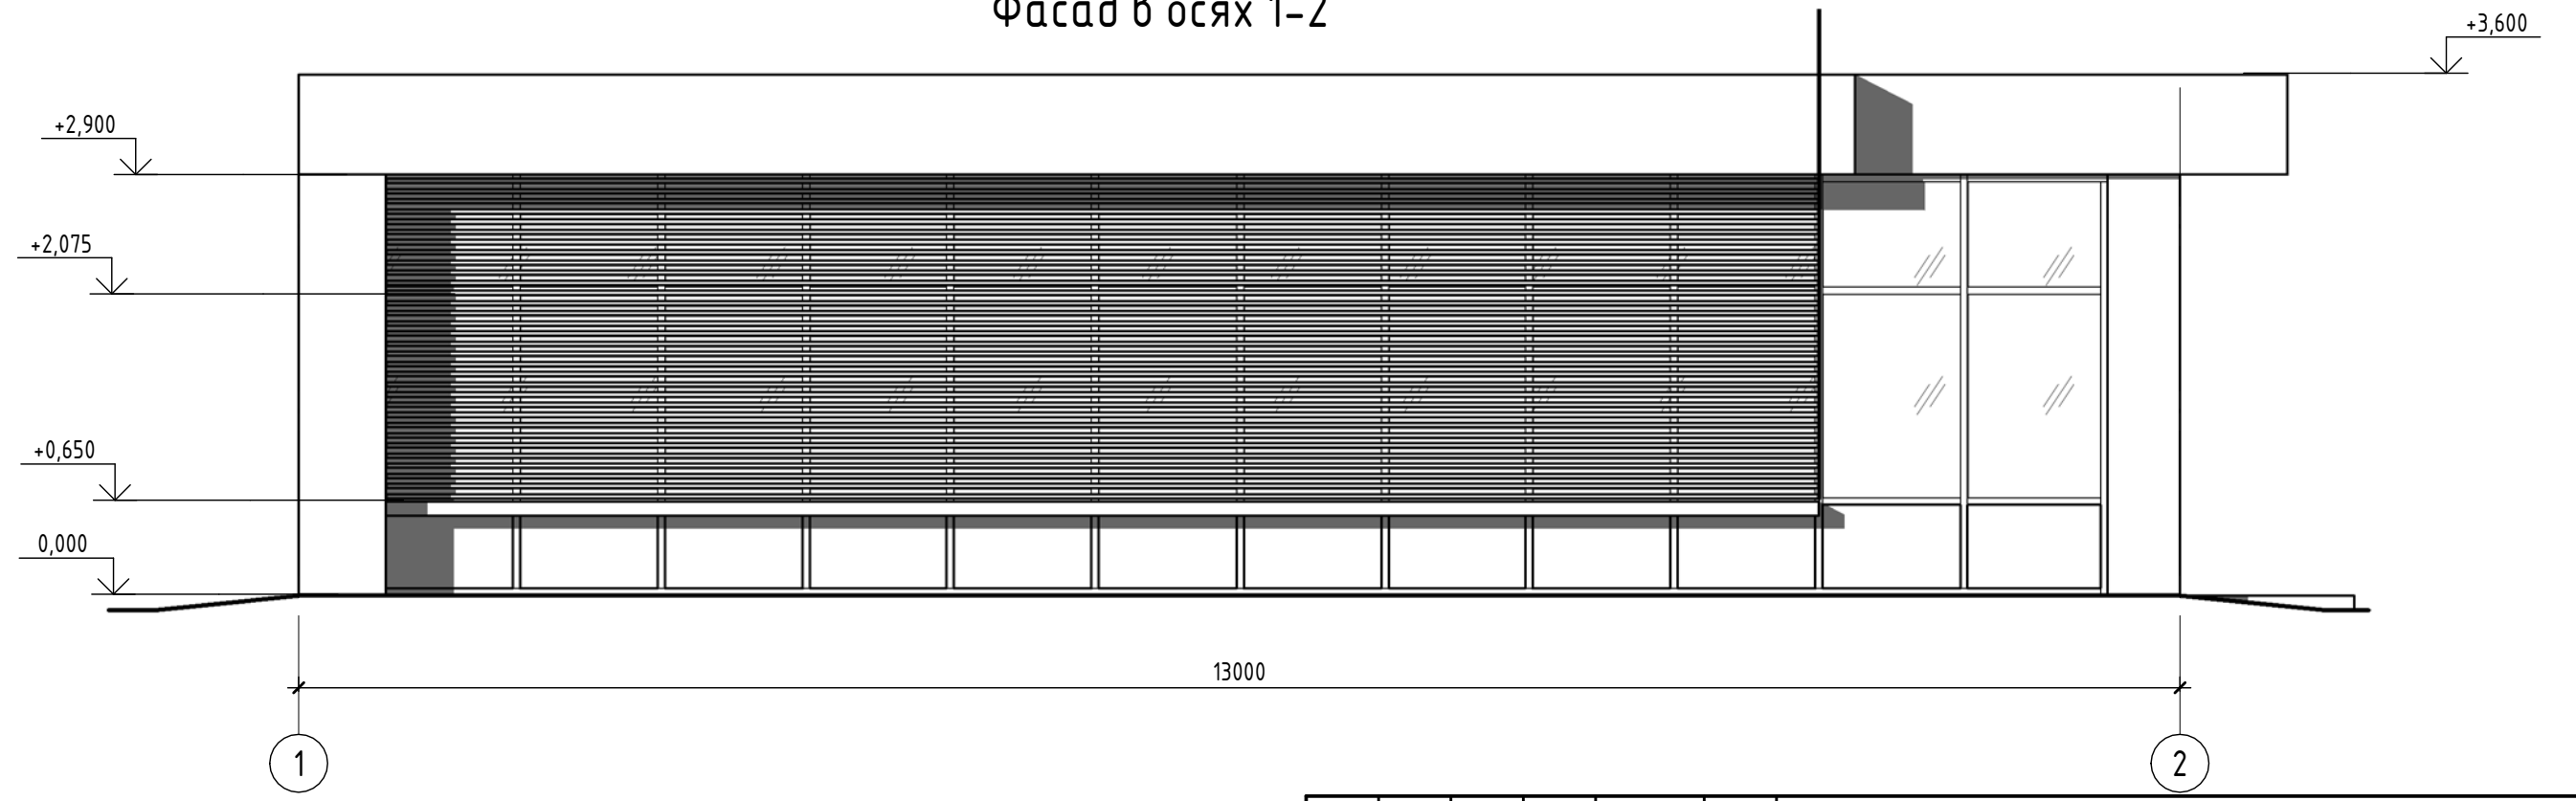

Создано				
Взам. инв. №				
Подп. и дата				
Инв. № подл.				

						300419.5.4 - AP			
						Иркутская область, г. Саянск, мкр. Олимпийский №27			
Изм.	Колуч.	Лист	№ док.	Подпись	Дата	Торговый павильон	Стадия	Лист	Листов
Разработал	Павлова			<i>[Signature]</i>	09.21		П	5	
						Фасады в осях 1-2, 2-1			

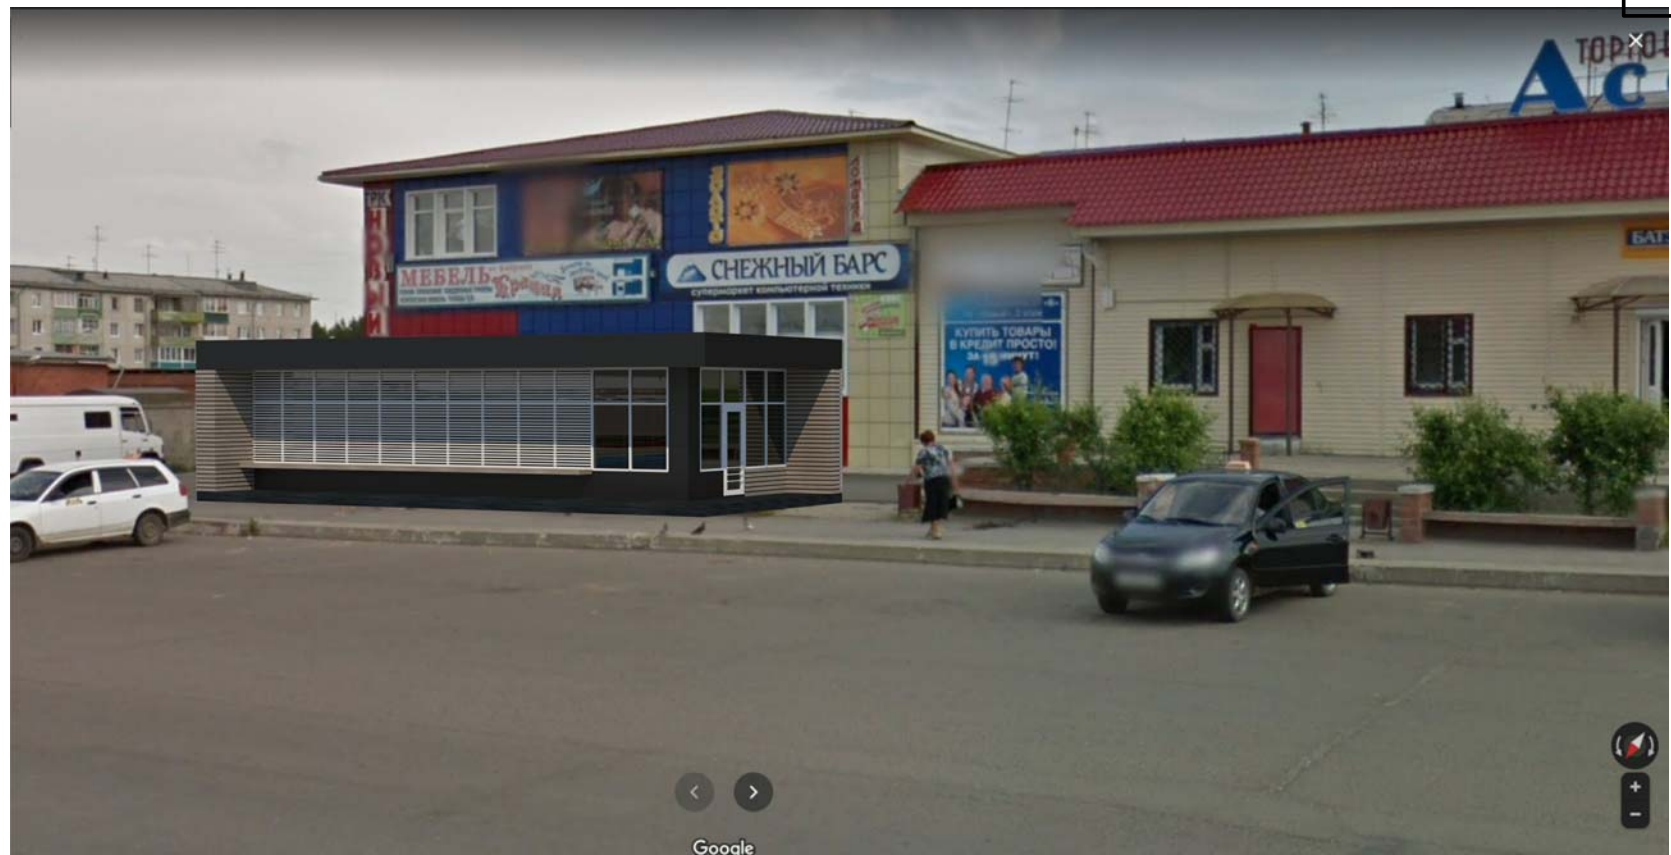


Создано

Взам. инв. №

Подп. и дата

Инв. № подл.

						300419.5.4 – АР			
						Иркутская область, г. Саянск, мкр. Олимпийский №27			
Изм.	Колуч.	Лист	№ док.	Подпись	Дата	Торговый павильон	Стадия	Лист	Листов
Разработал		Павлова		<i>[Signature]</i>	09.21		П	6	
						Зд виды (1 вариант)			

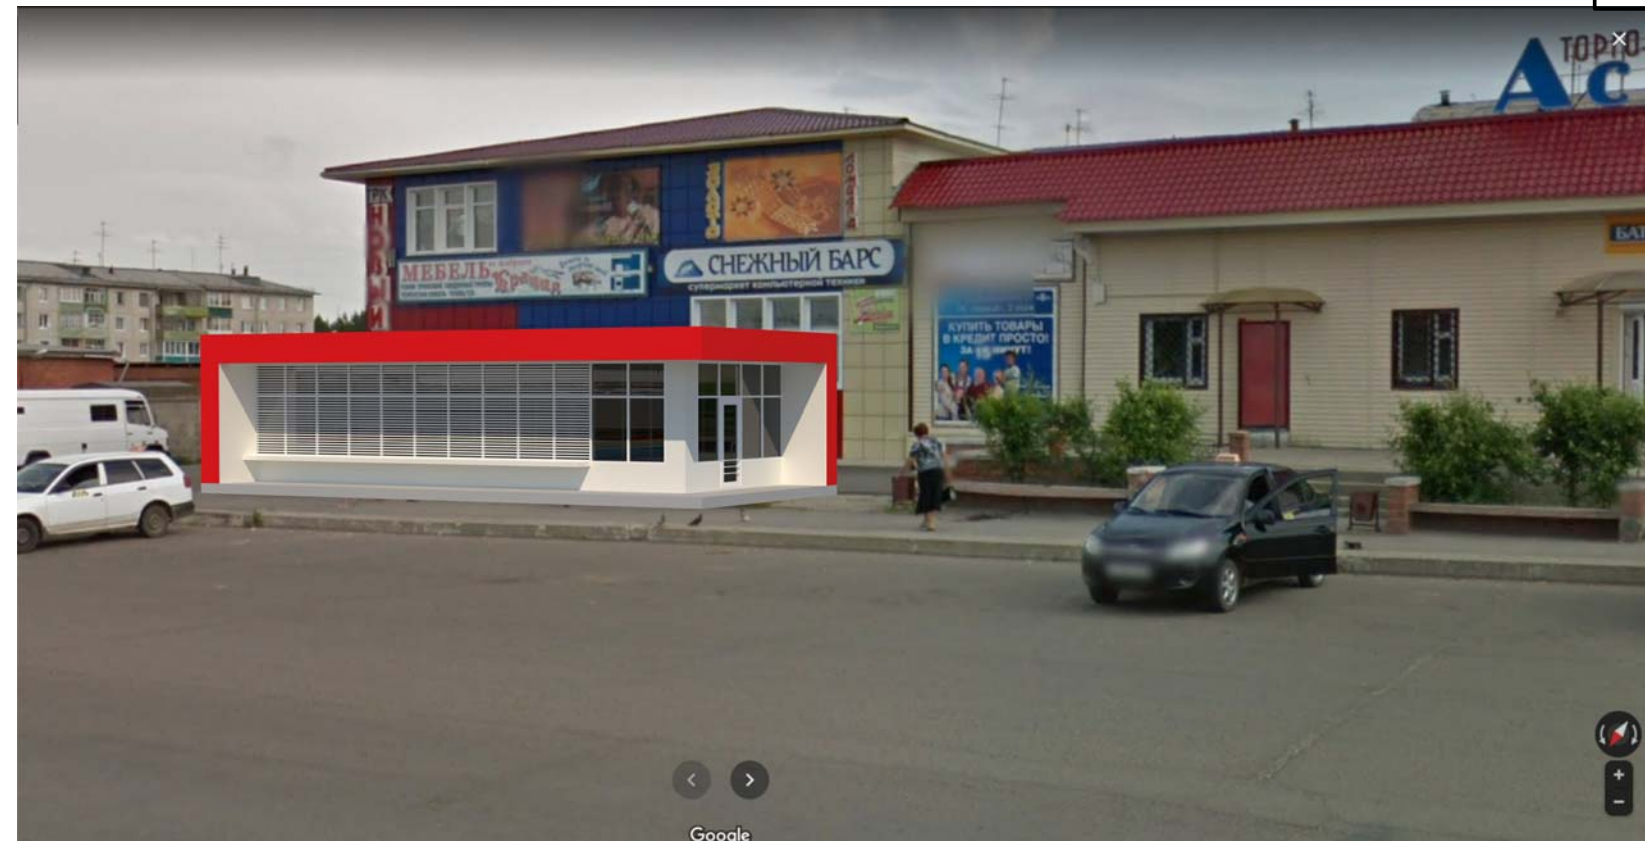

Создано				
Взам. инв. №				
Подп. и дата				
Инв. № подл.				

						300419.5.4 – АР			
						Иркутская область, г. Саянск, мкр. Олимпийский №27			
Изм.	Колуч.	Лист	№ док.	Подпись	Дата	Торговый павильон	Стадия	Лист	Листов
Разработал		Павлова		<i>Павлова</i>	09.21		п	7	
						3д виды (2 варианта)			



Согласовано

Взам. инв. №

Подп. и дата

Инв. № подл.

						300419.5.4 – АР			
						Иркутская область, г. Саянск, мкр. Олимпийский №27			
Изм.	Колуч.	Лист	№ док.	Подпись	Дата	Торговый павильон	Стадия	Лист	Листов
Разработал		Павлова		<i>Павлова</i>	09.21		п	8	
						3д модель			