



Внесение изменений в генеральный план городского округа муниципального образования "город Саянск"

КАРТА ПЛАНИРУЕМОГО РАЗМЕЩЕНИЯ ОБЪЕКТОВ МЕСТНОГО ЗНАЧЕНИЯ ТЕРРИТОРИИ ГОРОДСКОГО ОКРУГА МУНИЦИПАЛЬНОГО ОБРАЗОВАНИЯ "ГОРОД САЯНСК", МАСШТАБ 1:25000

Приложение № 3
к решению Думы
городского округа муниципального
образования "город Саянск"
от 27.11.2025 №681-67-25-54



УСЛОВНЫЕ ОБОЗНАЧЕНИЯ

ФУНКЦИОНАЛЬНЫЕ ЗОНЫ

сущ.	знач.
Жилые зоны	Жилые зоны
Общественно-деловые зоны	Зона смешанной и общественно-деловой застройки
	Многофункциональная общественно - деловая зона
	Зона специализированной общественной застройки

Производственные зоны, зоны инженерной и транспортной инфраструктур

Производственные зоны, зоны инженерной и транспортной инфраструктур	Производственные зоны, зоны инженерной и транспортной инфраструктур
Коммунально-складская зона	Коммунально-складская зона
Зона инженерной инфраструктуры	Зона инженерной инфраструктуры
Зона транспортной инфраструктуры	Зона транспортной инфраструктуры

Зоны сельскохозяйственного использования

Зона садоводческих или огороднических некоммерческих товариществ	Зона садоводческих или огороднических некоммерческих товариществ
Производственная зона сельскохозяйственных предприятий	Производственная зона сельскохозяйственных предприятий

Зоны рекреационного назначения

Зона лесов	Зона лесов
Зоны рекреационного назначения	Зоны рекреационного назначения
Зона озелененных территорий общего пользования (лесопарки, парки, скамьи, скверы, бульвары, городские леса)	Зона озелененных территорий общего пользования (лесопарки, парки, скамьи, скверы, бульвары, городские леса)

Зоны специального назначения

Зона кладбищ	Зона кладбищ
Зоны специального назначения	Зоны специального назначения

Зоны режимных территорий

Зона режимных территорий	Зона режимных территорий
--------------------------	--------------------------

ПРИРОДНЫЕ ОБЪЕКТЫ

Поверхностные водные объекты

Водоток (река, ручей, канал)	Водоток (река, ручей, канал)
Водоем (озеро, пруд, обмеленный карьер, водохранилище)	Водоем (озеро, пруд, обмеленный карьер, водохранилище)

ГРАНЦЫ

сущ.	знач.
Граница	Граница городского округа
Граница населенного пункта	Граница населенного пункта
Границы земельных участков, поставленных на кадастровый учет	Границы земельных участков, поставленных на кадастровый учет


ОБЪЕКТЫ МЕСТНОГО ЗНАЧЕНИЯ

ОБЪЕКТЫ СОЦИАЛЬНОЙ ИНФРАСТРУКТУРЫ, ОТДЫХА И ТУРИЗМА, САНАТОРИНО-КУОРТНОГО НАЗНАЧЕНИЯ

сущ.	знач.
Объект культуры и искусства	Объект культурно-досугового (клубного) типа
Объект физической культуры и массового спорта	Спортивное сооружение

ПРЕДПРИЯТИЯ ПРОМЫШЛЕННОСТИ, СЕЛЬСКОГО И ЛЕСНОГО ХОЗЯЙСТВА, ОБЪЕКТЫ УТИЛИЗАЦИИ И ПЕРЕРАБОТКИ ОТХОДОВ ПРОИЗВОДСТВА И ПОТРЕБЛЕНИЯ	Объекты утилизации, обезвреживания, размещения отходов производства и потребления
Места несанкционированного размещения отходов производства и потребления	Места несанкционированного размещения отходов производства и потребления

Харайгунское муниципальное образование

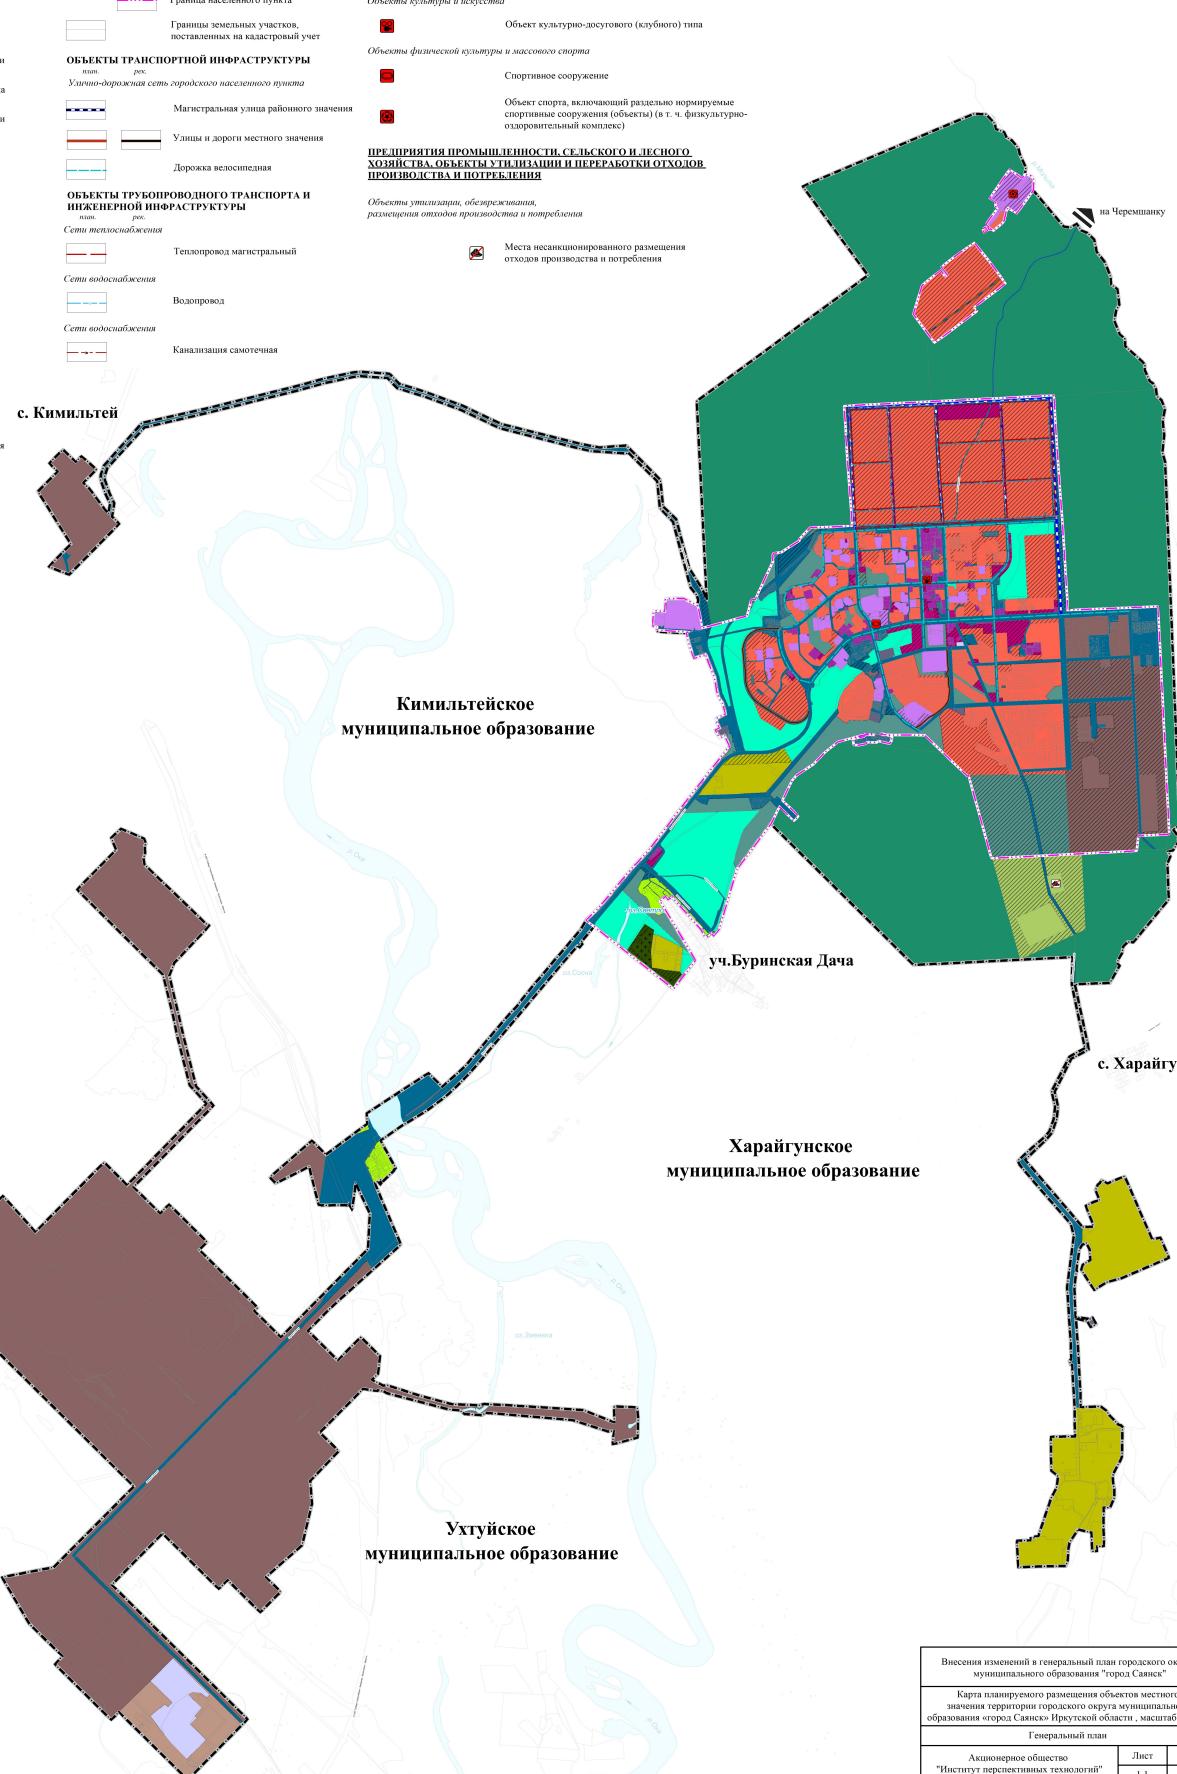

Внесение изменений в генеральный план городского округа муниципального образования "город Саянск"

Карта планируемого размещения объектов местного значения территории городского округа муниципального образования "город Саянск" Иркутской области , масштаб 1:25000

Генеральный план

Акционерное общество
"Институт перспективных технологий"

Лист

Листов

1.1 7