


Приложение № 3 к решению Думы городского округа
муниципального образования «город Саянск»
от _____ № _____

Приложение № 3 к Правилам землепользования и
застройки городского округа муниципального
образования «город Саянск»

**ГРАНИЦЫ ЗОН С ОСОБЫМИ УСЛОВИЯМИ ИСПОЛЬЗОВАНИЯ ТЕРРИТОРИЙ
М 1:100000**

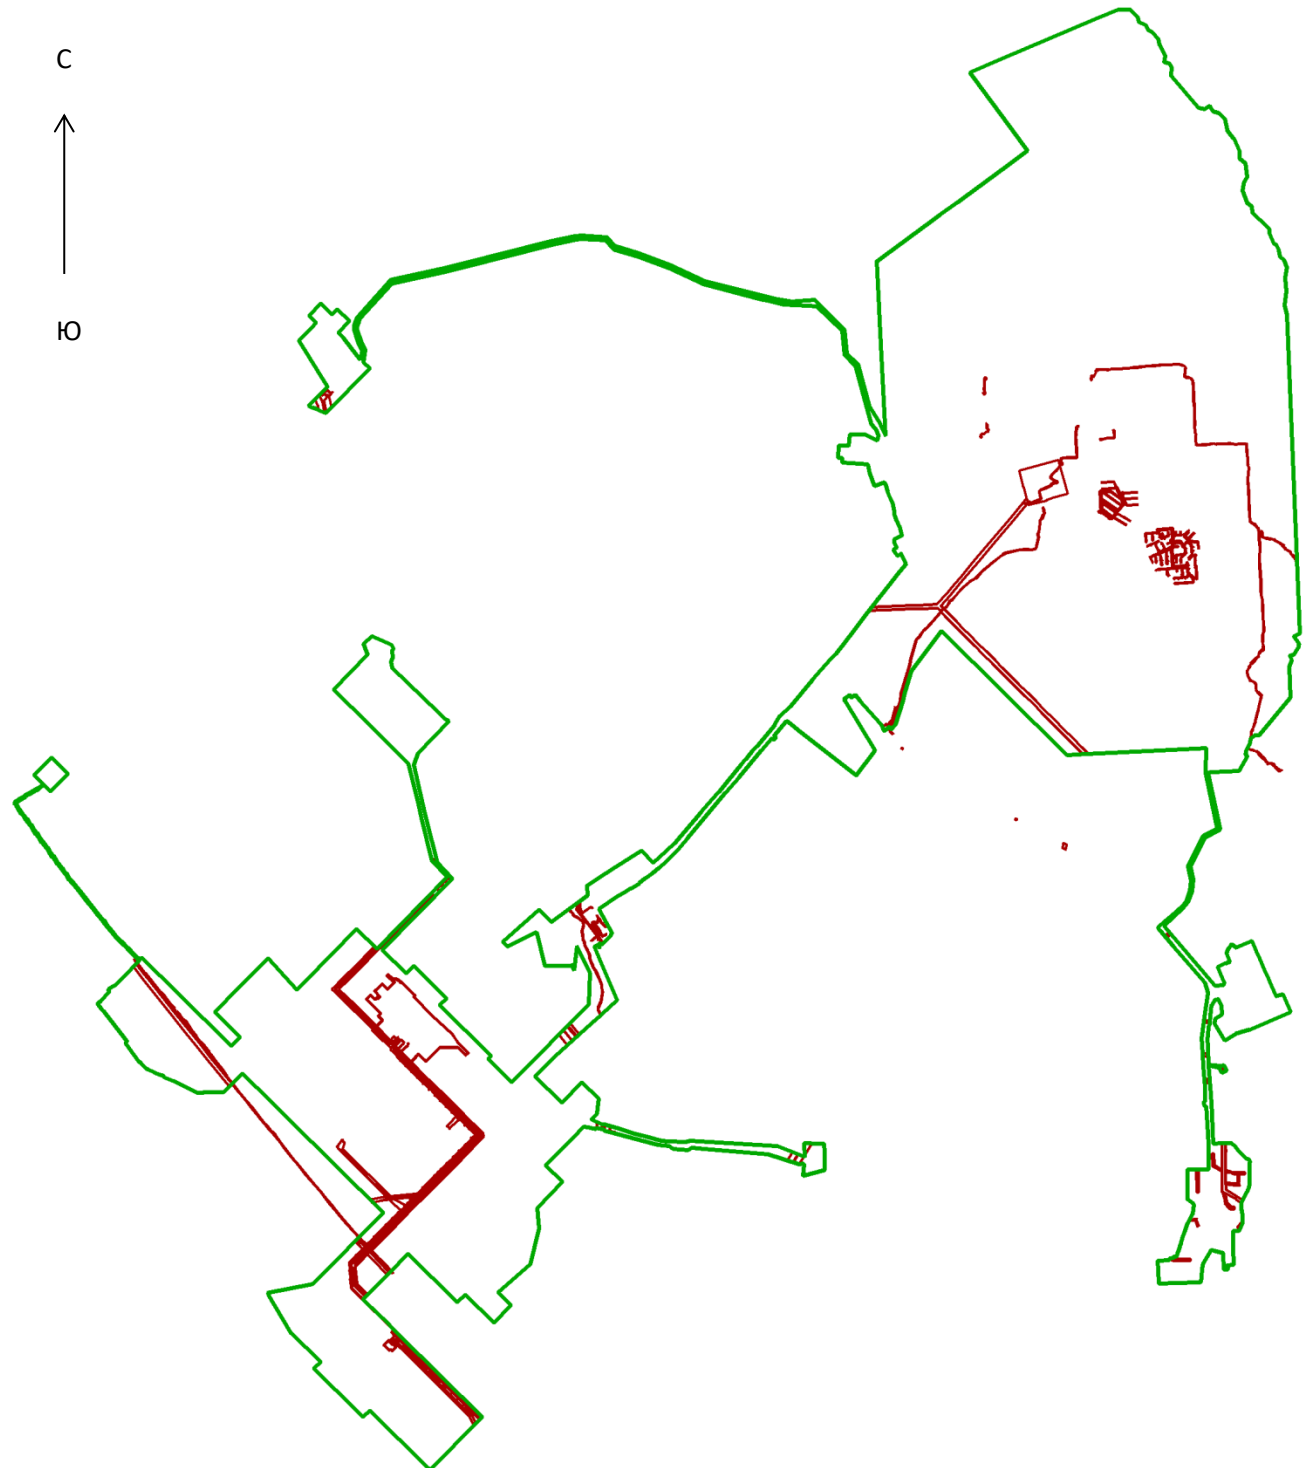

УСЛОВНЫЕ ОБОЗНАЧЕНИЯ:

- Граница муниципального образования «город Саянск»
- Границы зон с особыми условиями использования территорий