


Приложение № 4 к решению Думы городского округа
муниципального образования «город Саянск»
от _____ № _____

Приложение № 4 к Правилам землепользования и
застройки городского округа муниципального
образования «город Саянск»

**ГРАНИЦЫ ТЕРРИТОРИЙ, ДЛЯ ОСУЩЕСТВЛЕНИЯ ДЕЯТЕЛЬНОСТИ ПО
КОМПЛЕКСНОМУ И УСТОЙЧИВОМУ РАЗВИТИЮ ТЕРРИТОРИИ**

М 1:100000

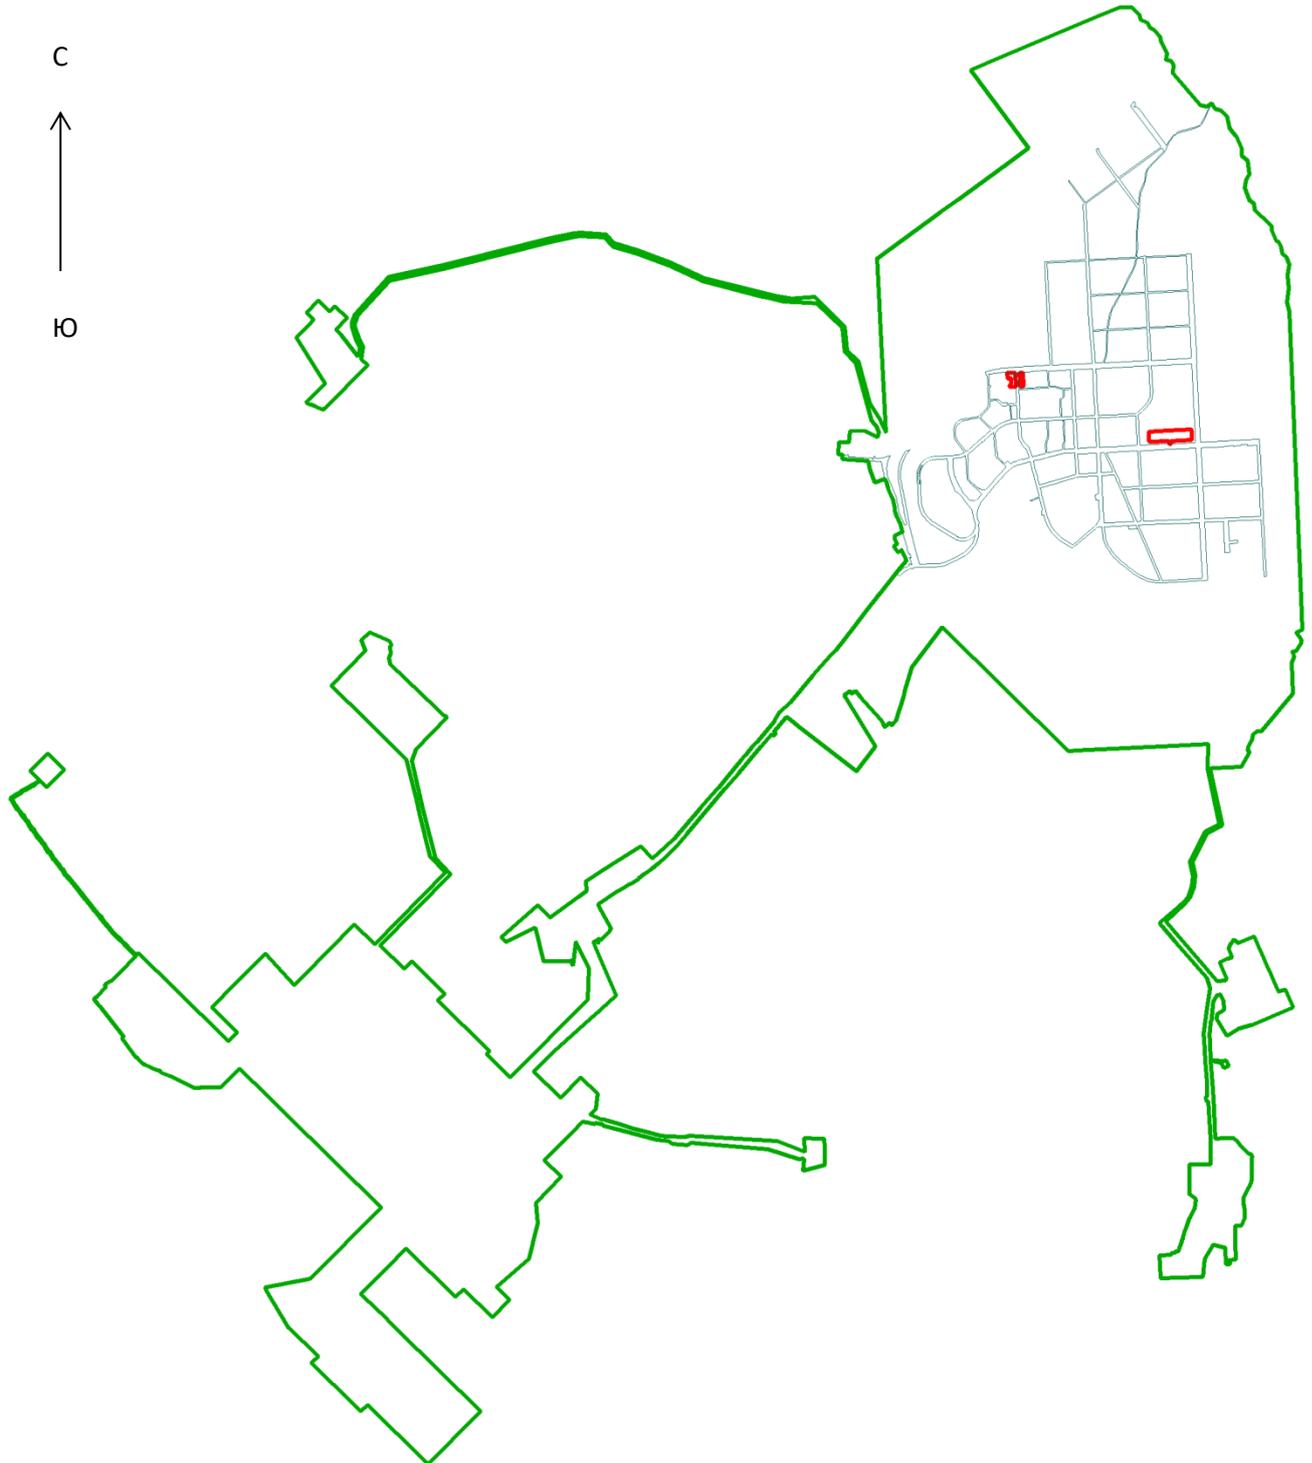

УСЛОВНЫЕ ОБОЗНАЧЕНИЯ:

-  Граница муниципального образования «город Саянск»
-  Границы территорий, для осуществления деятельности по комплексному и устойчивому развитию территории