



Объект: Рынок строительных материалов.

По адресу:

Российская Федерация, Иркутская область, муниципальное образование
«город Саянск», г. Саянск, микрорайон 6А, 51, 52.

Проектная документация

Эскизный проект

Шифр: 0664-20-ЭП

г.Саянск 2020г.

Взам. инв. №	
Подл. и дата.	
Инв.№ Подл.	

Общие данные

1. Эскизный проект разработан на основании задания заказчика.
2. Проектируемые объекты нежилые здания (два здания рынка строительных материалов), расположенные по адресу: Российская Федерация, Иркутская область, муниципальное образование «город Саянск», г. Саянск, микрорайон 6А, 51, 52.
3. Характеристика района строительства:
 Площадка строительства относится к климатическому району I, подрайону IV (согласно СНиП 23-01-99*) со следующими нормативными
 - температура наиболее холодной пятидневки минус 42°C
 - вес снегового покрова – 120 кгс/м²
 - ветровая нагрузка – 38 кгс/м²
 - сейсмичность площадки – 7 баллов.
4. За относительную отметку 0,000 принята отметка чистого пола первого этажа.
5. Степень огнестойкости здания – III.
6. Здания рынка строительных материалов представляют собой одноэтажные здания без подвала, высота этажей 3,5 метра. Планировочное решение зданий, эскизным проектом предусмотрено свободное.
7. Конструктивные решения здания:
 - Несущий каркас здания – металлический.
 - Фундаменты – ленточные монолитные.
 - Стены – сэндвич панель.
 - Кровля – кровельная сэндвич панель.
 - Наружные двери, витражи – алюминиевые.
 - Наружная отделка фасадов – металлические фасадные кассеты.
8. Потребности объекта в топливе, воде и электрической энергии:
 - Канализование объекта – от городских сетей.
 - Отопление – электрическое.
 - Вентиляция – с естественным притоком и вытяжкой.
 - Водоснабжение объекта – от городских сетей.
 - Источник электроснабжения – 0,4 кВ.

Взам. инв. №	
Подп и дата	
Инв.№ Подл.	

						0664-20-ЭП			
						Российская Федерация, Иркутская область, муниципальное образование «город Саянск», г. Саянск, микрорайон 6А, 51, 52.			
Изм.	Кол.	Лист	№ док.	Подпись	Дата				
						Рынок строительных материалов.	Стадия	Лист	Листов
							ЭП	1	
							ООО «Наш Город»		
						Общие данные			

Ситуационный план



Условные обозначения

- 1. – Граница земельного участка с кадастровым номером: 38:28:010416:227 площадью 800 кв. м
- 2. – Граница земельного участка с кадастровым номером: 38:28:010416:228 площадью 781 кв. м

						0664-20-ЭП			
						Российская Федерация, Иркутская область, муниципальное образование «город Саянск», г. Саянск, микрорайон 6А, 51, 52.			
Изм.	Кол.	Лист	№ док.	Подпись	Дата	Рынок строительных материалов.	Стадия	Лист	Листов
							ЭП	2	
Ген. директор		Абдузярова А.А.			2020г				
ГАП		Абдузярова А.А.							
ГИП		Абдузяров А.Р.							
Разработал		Абдузярова А.А.							
						Ситуационный план	ООО «Наш Город»		

Взам. инв. №	
Подп. и дата	
Инв.№ Подл.	

Существующая ситуация



Инв.№ Подл.	
Подп и дата	
Взам. инв. №	

						0664-20-ЭП		
						Российская Федерация, Иркутская область, муниципальное образование «город Саянск», г. Саянск, микрорайон 6А, 51, 52.		
Изм.	Кол.	Лист	№ док.	Подпись	Дата	Стадия	Лист	Листов
					2020г	ЭП	3	
Ген. директор				Абдузярова А.А.		Рынок строительных материалов.		
ГАП				Абдузярова А.А.				
ГИП				Абдузяров А.Р.				
Разработал				Абдузярова А.А.		Существующая ситуация		


Существующая ситуация



Взам. инв. №
Подп и дата
Инв.№ Подл.

						0664-20-ЭП			
						Российская Федерация, Иркутская область, муниципальное образование «город Саянск», г. Саянск, микрорайон 6А, 51, 52.			
Изм.	Кол.	Лист	№ док.	Подпись	Дата	Рынок строительных материалов.	Стадия	Лист	Листов
							ЭП	3	
Ген. директор				Абдузярова А.А.	2020г				
ГАП				Абдузярова А.А.					
ГИП				Абдузяров А.Р.					
Разработал				Абдузярова А.А.		Существующая ситуация			

Схема планировочной организации земельного участка М 1:500

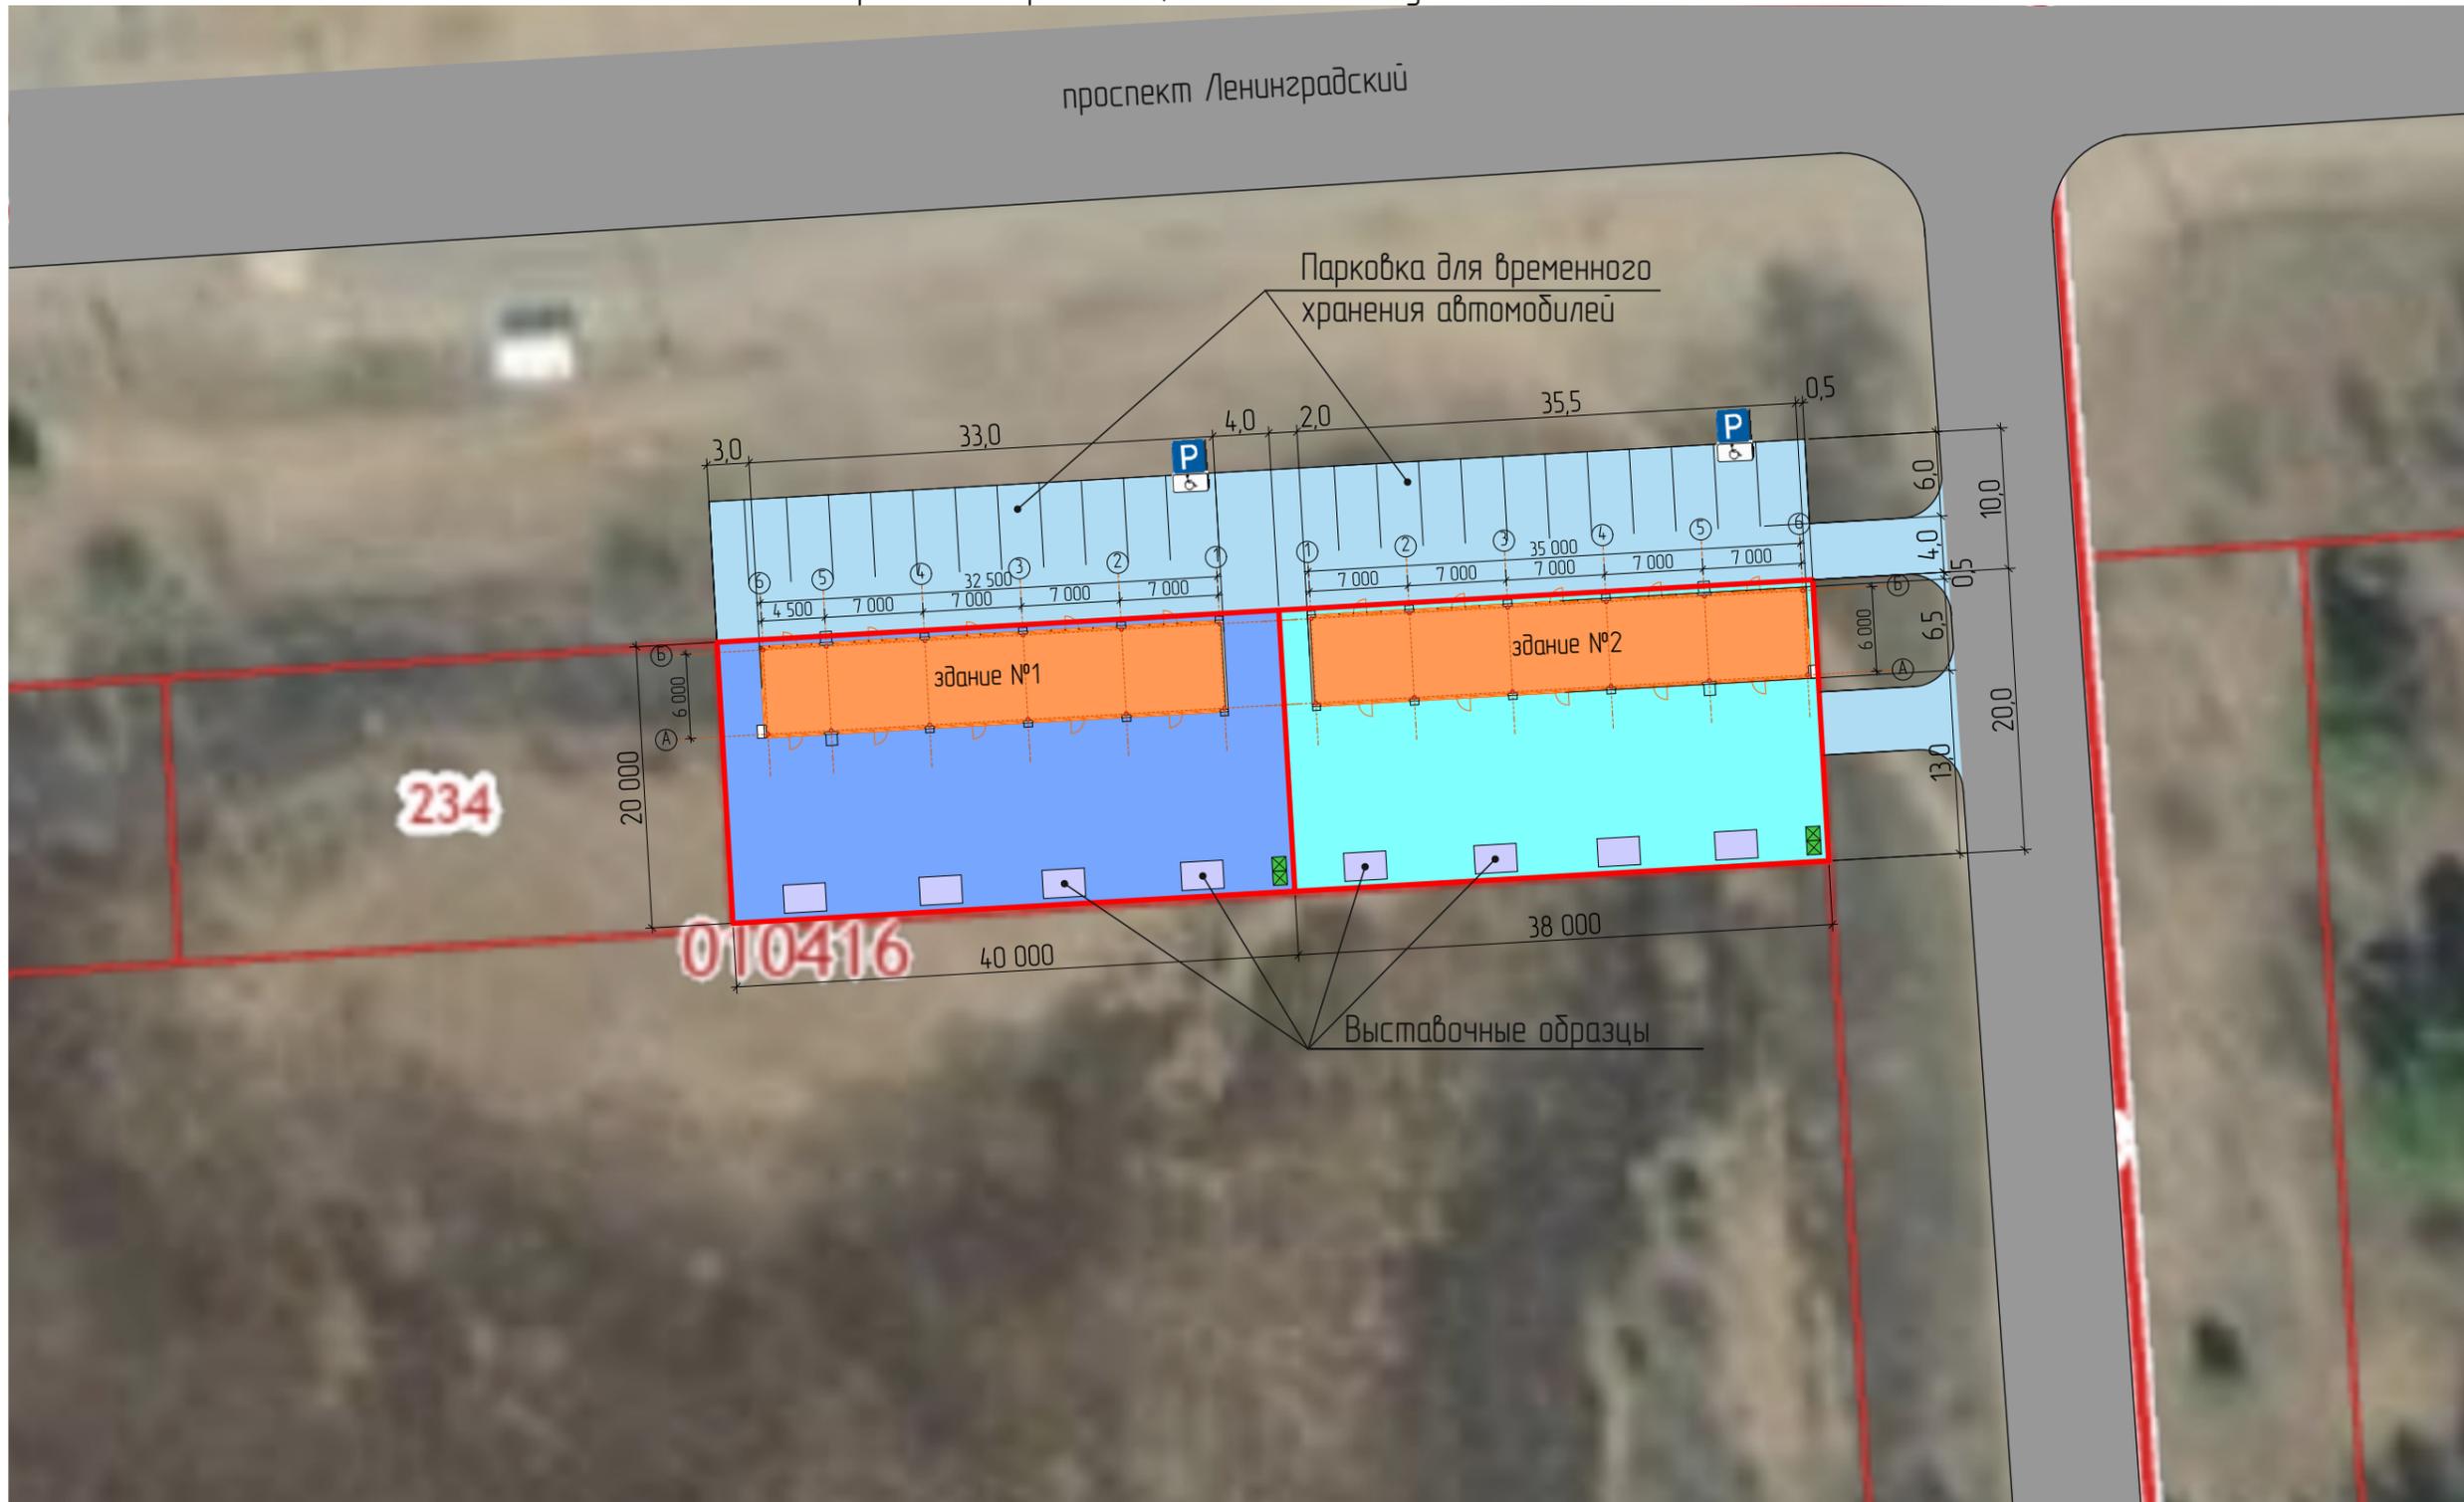

Условные обозначения:

- Граница земельного участка кадастровым номером: 38-28-010416-227 площадью – 800 кв.м.
- Граница земельного участка кадастровым номером: 38-28-010416-228 площадью – 781 кв.м.
- Проектируемое здание

Существующая автодорога

Проектируемые подъезды

– Мусорные контейнеры (2шт.)

– Урна для мусора (2шт.)

6.4– Парковка

♿ 8.17– Инвалиды

Изм.	Кол.	Лист	№ док.	Подпись	Дата
Ген. директор				Абузьярова А.А.	2020г
ГАП				Абузьярова А.А.	
ГИП				Абузьяров А.Р.	
Разработал				Абузьярова А.А.	

0664-20-ЭП

Российская Федерация, Иркутская область, муниципальное образование «город Саянск», г. Саянск, микрорайон 6А, 51, 52.

Рынок строительных материалов.


Схема планировочной организации земельного участка М 1:500

Стадия	Лист	Листов
ЭП	4	

 ООО «Наш Город»

Взам. инв. №	
Подл. и дата	
Инв.№ Подл.	

План на отм. 0,000 (здание №2)

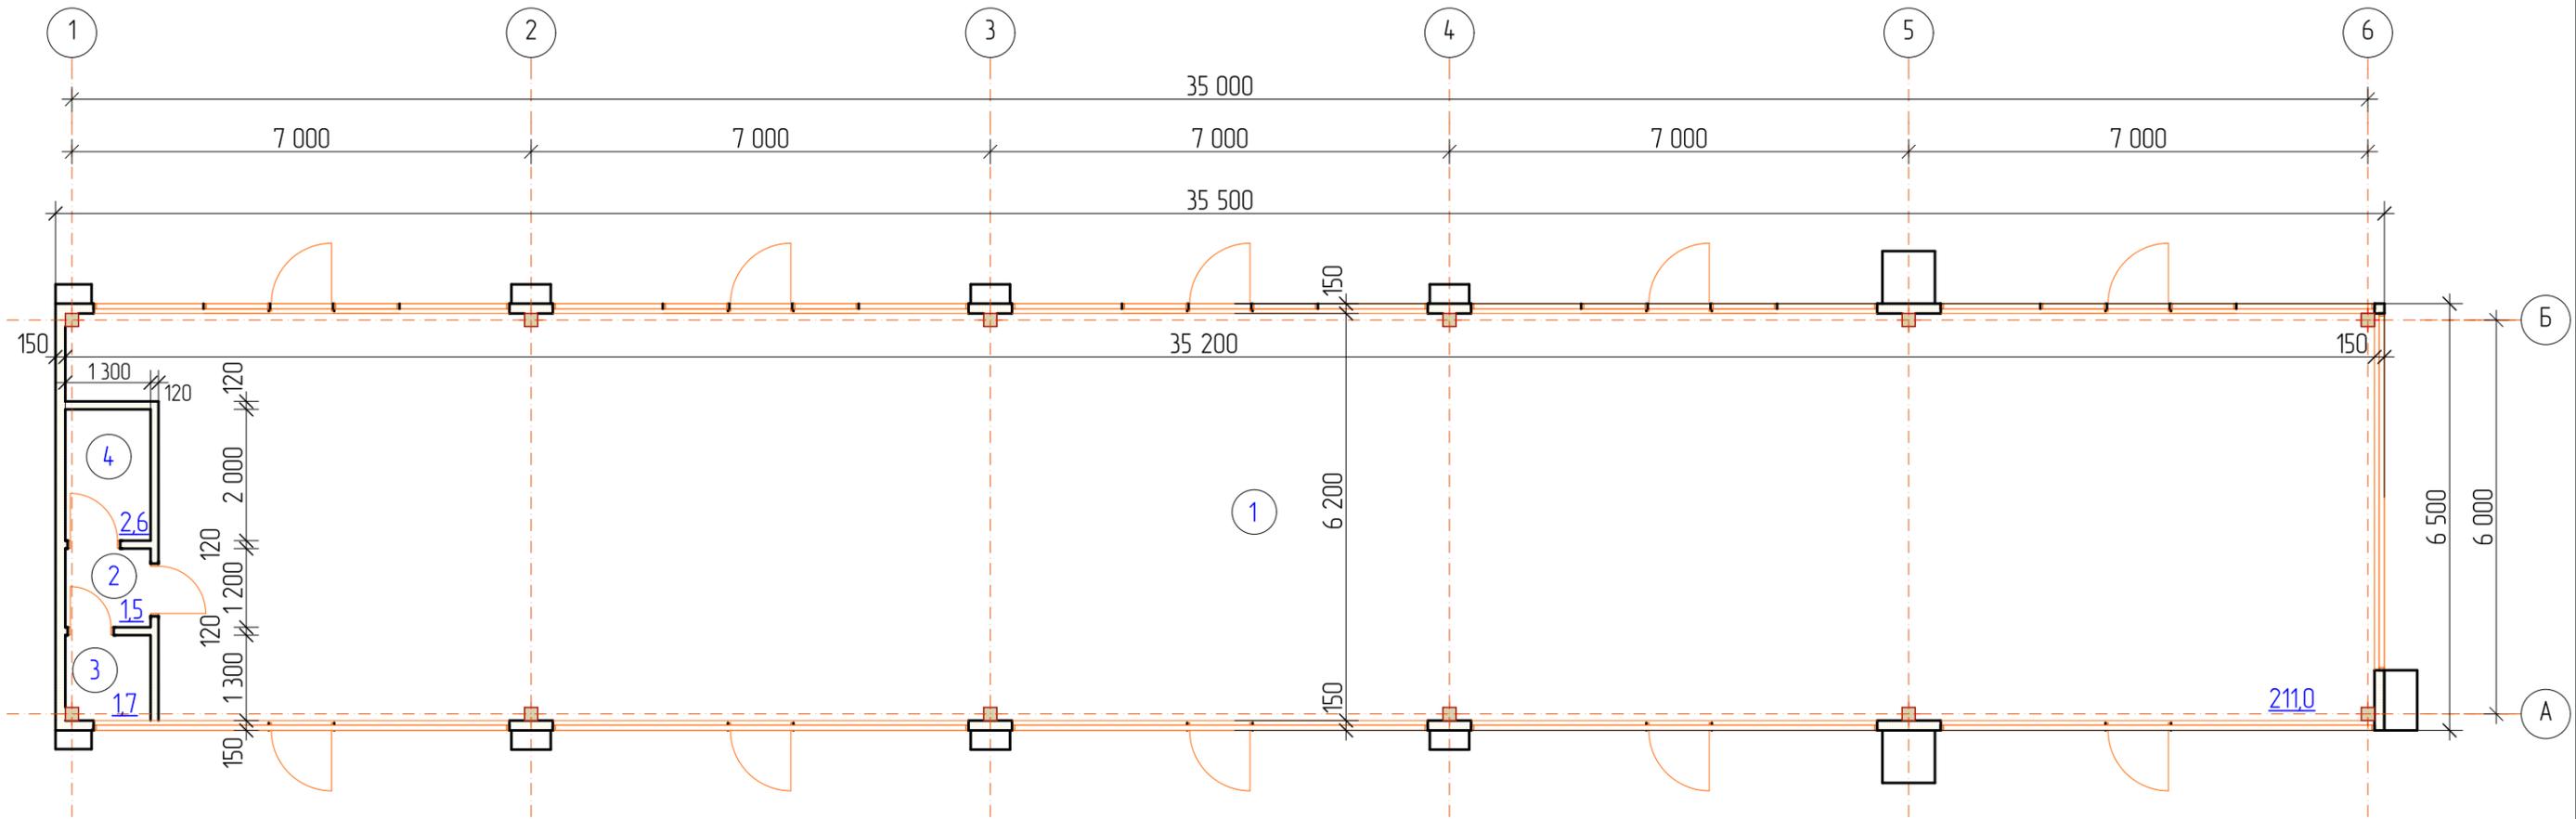

Экспликация помещений

Номер помещения	Наименование	Площадь, м ²
1.	Торговый зал	211,0
2.	Коридор	1,5
3.	Санузел	1,7
4.	Комната персонала	2,6
	Итого:	216,8

Технико-экономические показатели реконструируемого объекта капитального строительства:

Номер П/П	Наименование	Всего
1	Общая площадь (кв.м.)	216,8
2	Количество этажей (шт.)	1
3	Количество подземных этажей (шт.)	0
4	Площадь застройки (кв.м.)	230,7
5	Площадь участка (кв.м.)	781
6	Высота этажа (м.)	3,5
7	Степень огнестойкости	III

Взам. инв. №	
Подп и дата	
Инв.№ Подл.	

						0664-20-ЭП			
						Российская Федерация, Иркутская область, муниципальное образование «город Саянск», г. Саянск, микрорайон 6А, 51, 52.			
Изм.	Кол.	Лист	№ док.	Подпись	Дата	Рынок строительных материалов.	Стадия	Лист	Листов
							ЭП	6	
Ген. директор				Абдузярова А.А.	2020г		План на отм. 0,000	ООО «Наш Город»	
ГАП				Абдузярова А.А.					
ГИП				Абдузяров А.Р.					
Разработал				Абдузярова А.А.					



Инв.№ Подл.	
Подп и дата	
Взам. инв. №	

						0664-20-ЭП				
						Российская Федерация, Иркутская область, муниципальное образование «город Саянск», г. Саянск, микрорайон 6А, 51, 52.				
Изм.	Кол.	Лист	№ док.	Подпись	Дата	Рынок строительных материалов.	Стадия	Лист	Листов	
							ЭП	7		
Ген. директор				Абдузярова А.А.	2020г		Визуализация фасадов Вариант 1			
ГАП				Абдузярова А.А.						
ГИП				Абдузяров А.Р.						
Разработал				Абдузярова А.А.						




Взам. инв. №
Подп и дата
Инв.№ Подл.

						0664-20-ЭП			
						Российская Федерация, Иркутская область, муниципальное образование «город Саянск», г. Саянск, микрорайон 6А, 51, 52.			
Изм.	Кол.	Лист	№ док.	Подпись	Дата	Рынок строительных материалов.	Стадия	Лист	Листов
							ЭП	7	
Ген. директор		Абдузярова А.А.			2020г	Визуализация фасадов Вариант 1			
ГАП		Абдузярова А.А.							
ГИП		Абдузяров А.Р.							
Разработал		Абдузярова А.А.							

проспект Ленинградский

остановочный павильон

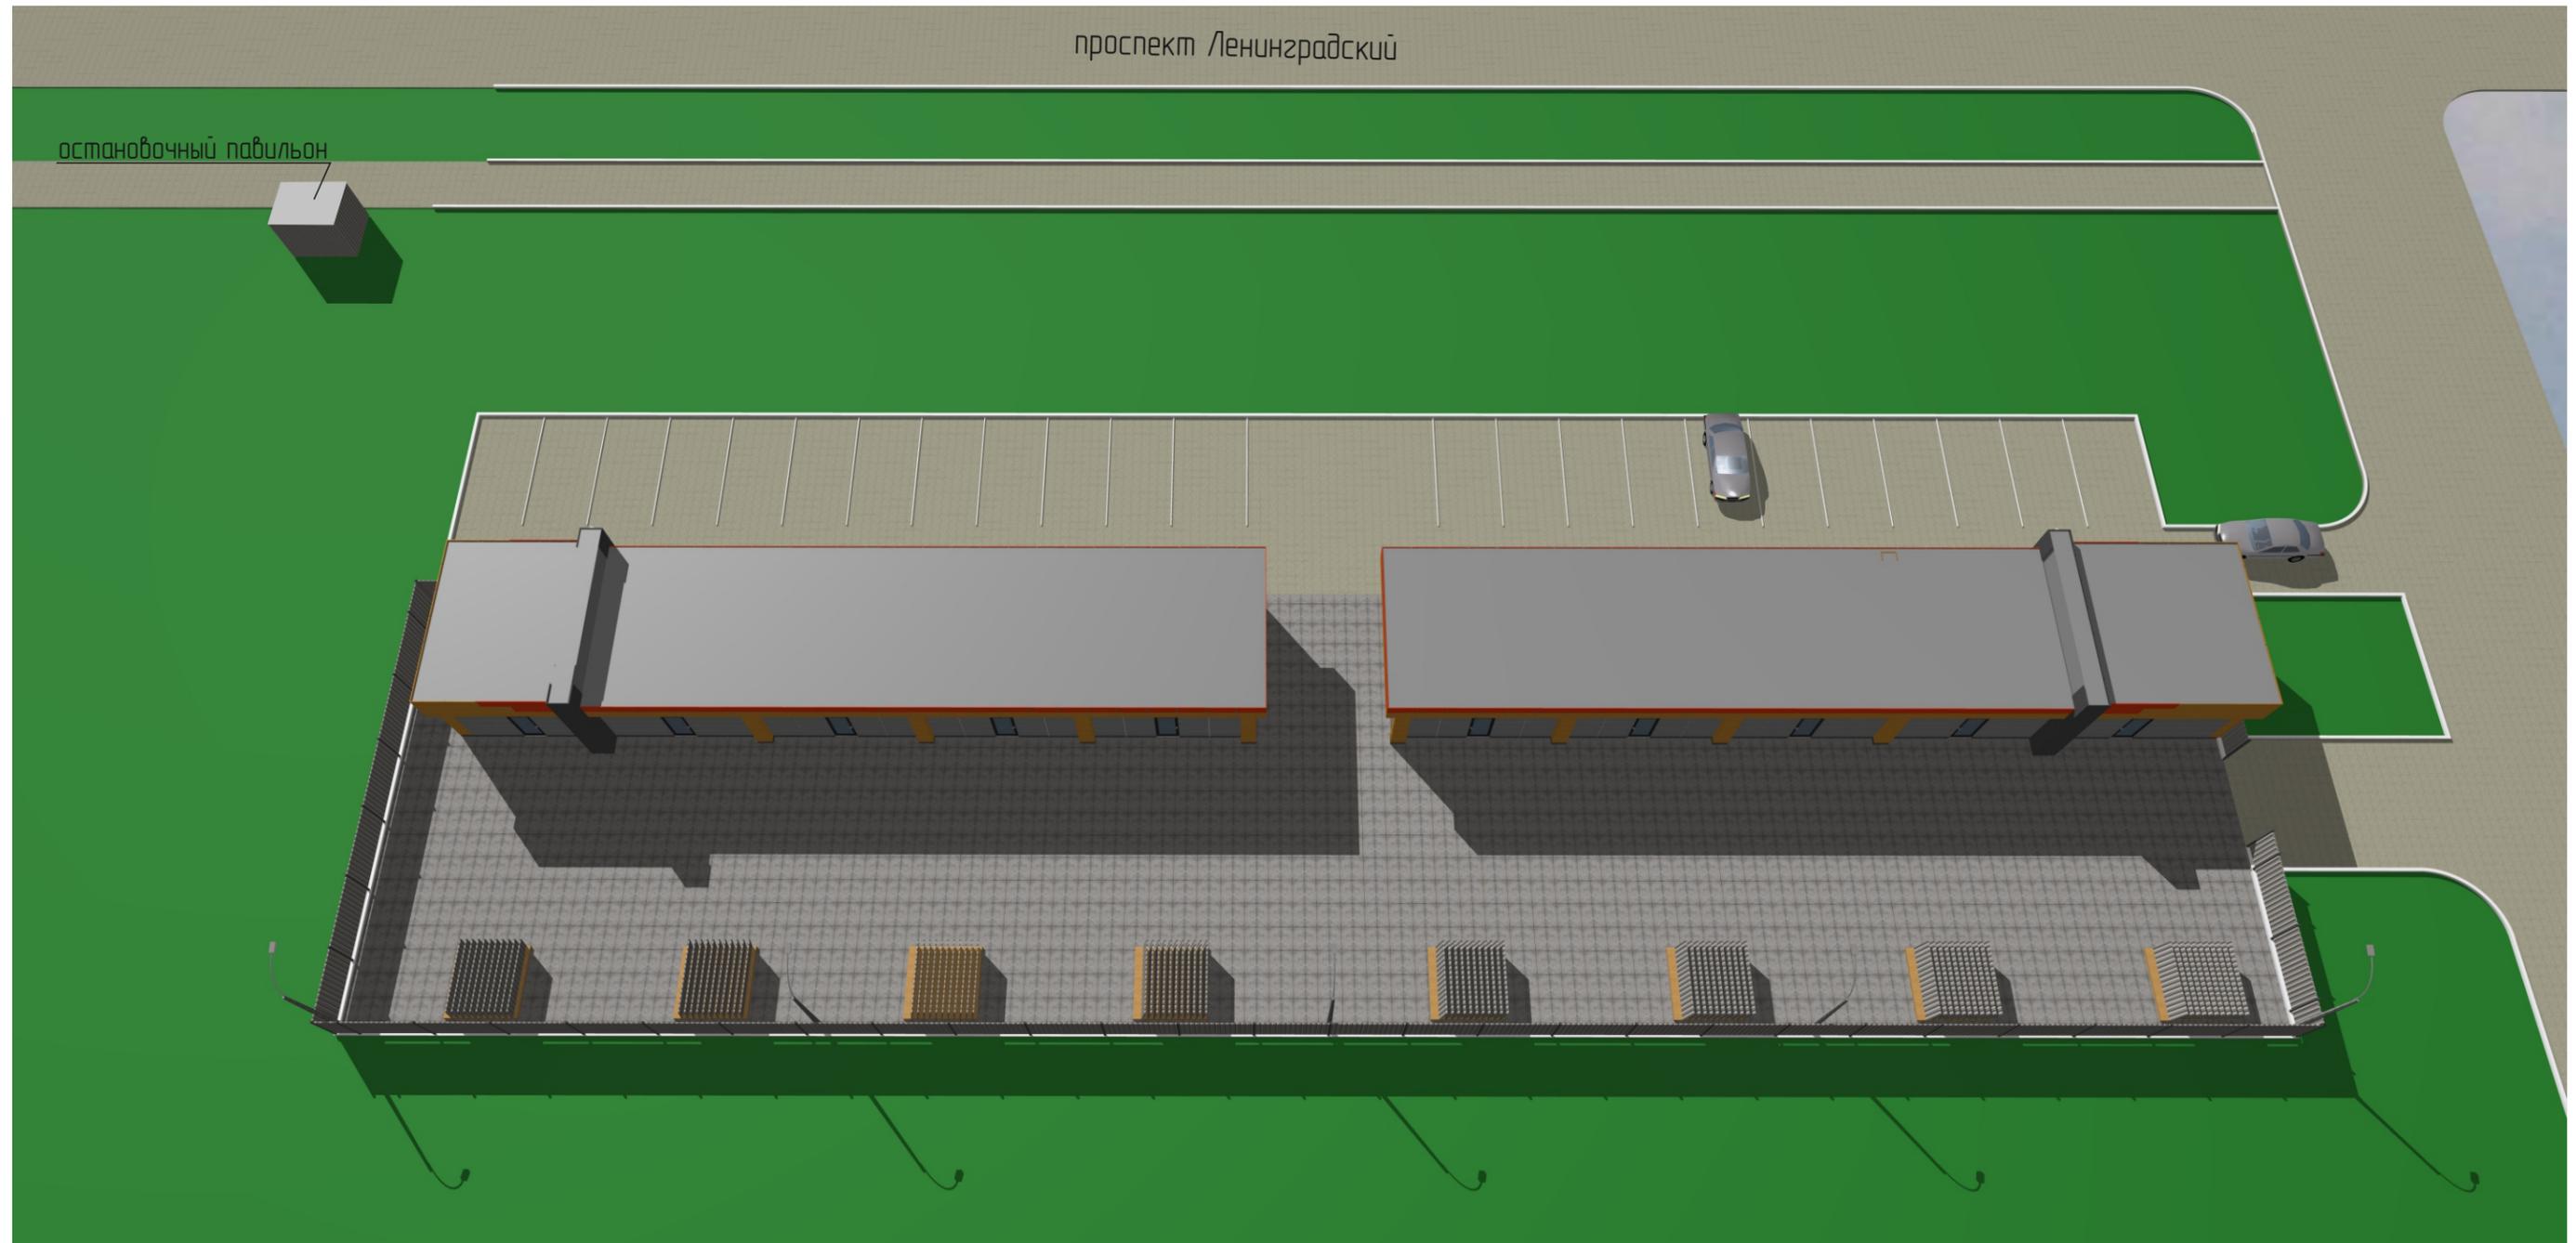


Инв.№ Подл.	Подл и дата	Взам. инв. №

						0664-20-ЭП			
						Российская Федерация, Иркутская область, муниципальное образование «город Саянск», г. Саянск, микрорайон 6А, 51, 52.			
Изм.	Кол.	Лист	№ док.	Подпись	Дата	Рынок строительных материалов.	Стадия	Лист	Листов
Ген. директор					2020г		ЭП	8	
ГАП									
ГИП									
Разработал						Визуализация фасадов Вариант 1			



Взам. инв. №
Подп и дата
Инв.№ Подл.

						0664-20-ЭП				
						Российская Федерация, Иркутская область, муниципальное образование «город Саянск», г. Саянск, микрорайон 6А, 51, 52.				
Изм.	Кол.	Лист	№ док.	Подпись	Дата	Рынок строительных материалов.	Стадия	Лист	Листов	
							ЭП	9		
Ген. директор		Абдузярова А.А.			2020г		Визуализация фасадов Вариант 1			
ГАП		Абдузярова А.А.								
Разработал		Абдузярова А.А.								

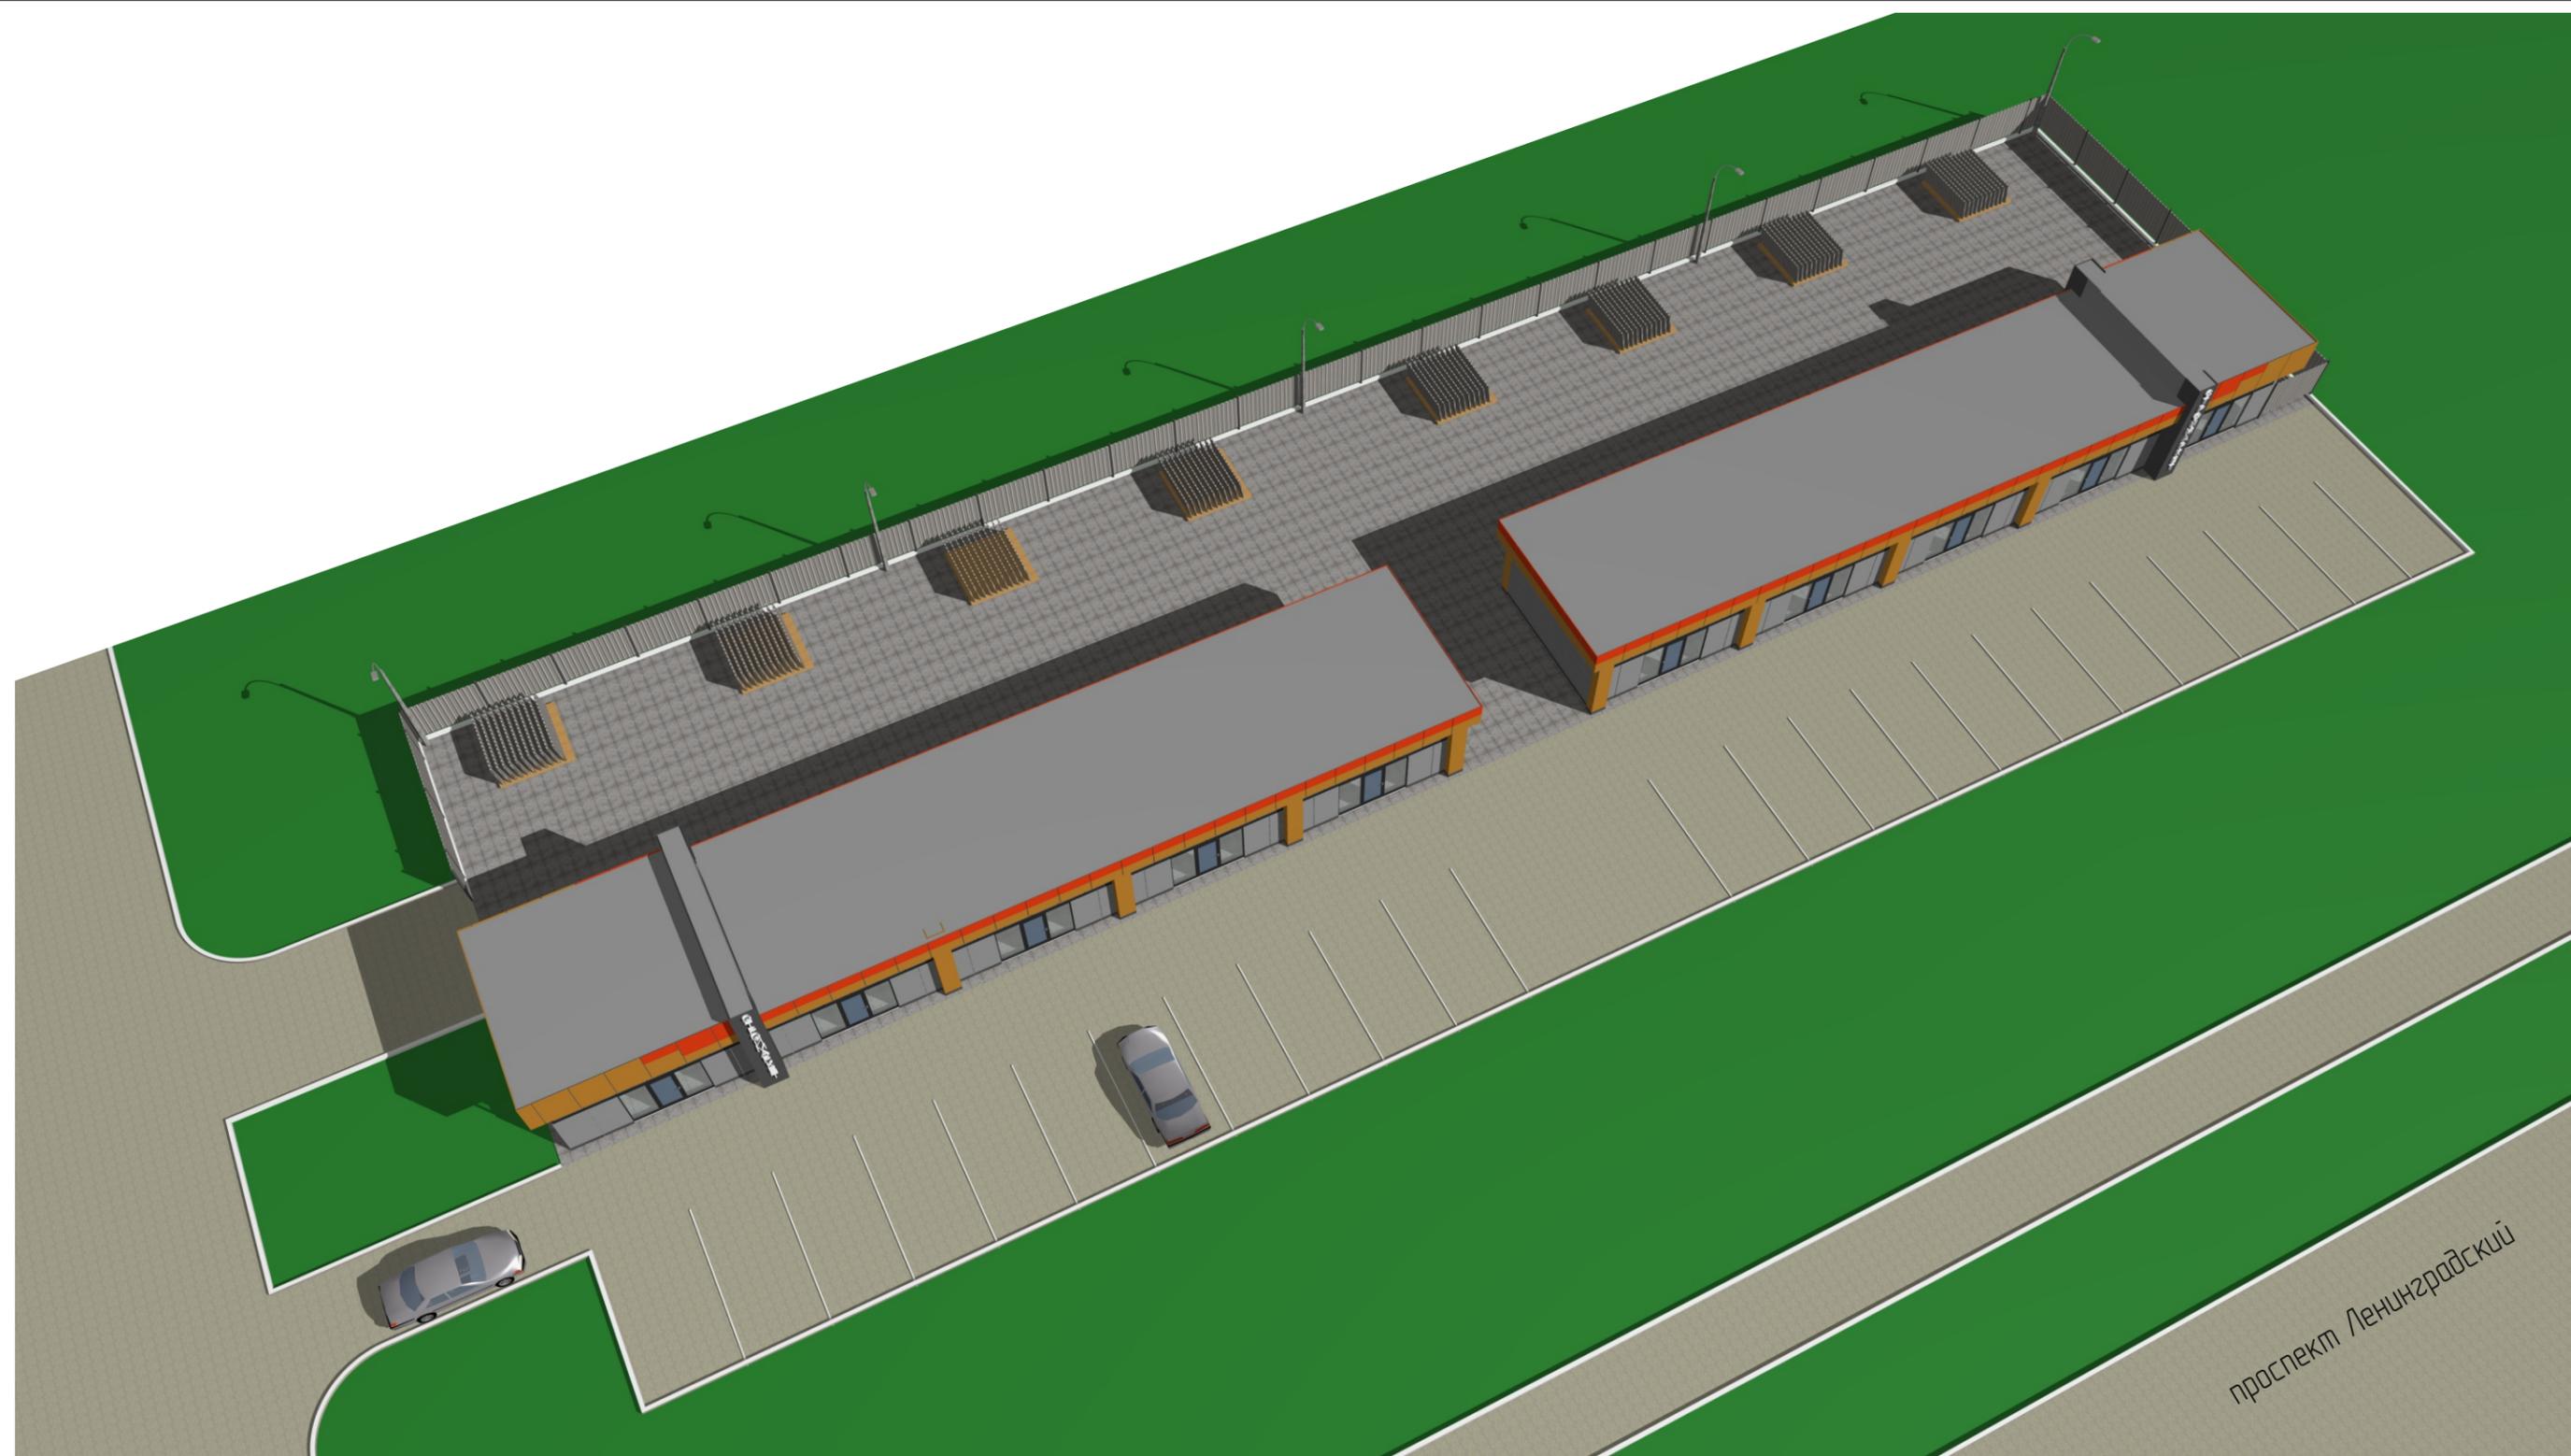

Взам. инв. №

Подп и дата

Инв.№ Подл.

проспект Ленинградский

						0664-20-ЭП				
						Российская Федерация, Иркутская область, муниципальное образование «город Саянск», г. Саянск, микрорайон 6А, 51, 52.				
Изм.	Кол.	Лист	№ док.	Подпись	Дата	Рынок строительных материалов.	Стадия	Лист	Листов	
							ЭП	10		
Ген. директор		Абдузярова А.А.			2020г		Визуализация фасадов Вариант 1	 ООО "Наш Город"		
ГАП		Абдузярова А.А.								
Гип		Абдузяров А.Р.								
Разработал		Абдузярова А.А.								



Взам. инв. №
Подп и дата
Инв.№ Подл.

						0664-20-ЭП			
						Российская Федерация, Иркутская область, муниципальное образование «город Саянск», г. Саянск, микрорайон 6А, 51, 52.			
Изм.	Кол.	Лист	№ док.	Подпись	Дата	Рынок строительных материалов.	Стадия	Лист	Листов
							ЭП	11	
Ген. директор		Абдузярова А.А.			2020г		Визуализация фасадов Вариант 1		
ГАП		Абдузярова А.А.							
Гип		Абдузяров А.Р.							
Разработал		Абдузярова А.А.							



Инв.№ Подл.	
Подп и дата	
Взам. инв. №	

						0664-20-ЭП			
						Российская Федерация, Иркутская область, муниципальное образование «город Саянск», г. Саянск, микрорайон 6А, 51, 52.			
Изм.	Кол.	Лист	№ док.	Подпись	Дата	Рынок строительных материалов.	Стадия	Лист	Листов
					2020г		ЭП	12	
Ген. директор		Абдузярова А.А.				Визуализация фасадов Вариант 2			
ГАП		Абдузярова А.А.							
ГИП		Абдузяров А.Р.							
Разработал		Абдузярова А.А.							



Инв.№ Подл.	
Подп и дата	
Взам. инв. №	

						0664-20-ЭП				
						Российская Федерация, Иркутская область, муниципальное образование «город Саянск», г. Саянск, микрорайон 6А, 51, 52.				
Изм.	Кол.	Лист	№ док.	Подпись	Дата	Рынок строительных материалов.	Стадия	Лист	Листов	
							ЭП	12		
Ген. директор		Абдузярова А.А.			2020г		Визуализация фасадов Вариант 2			
ГАП		Абдузярова А.А.								
ГИП		Абдузяров А.Р.								
Разработал		Абдузярова А.А.								



Взам. инв. №
Подп и дата
Инв.№ Подл.

						0664-20-ЭП				
						Российская Федерация, Иркутская область, муниципальное образование «город Саянск», г. Саянск, микрорайон 6А, 51, 52.				
Изм.	Кол.	Лист	№ док.	Подпись	Дата	Рынок строительных материалов.	Стадия	Лист	Листов	
							ЭП	13		
Ген. директор		Абдузярова А.А.			2020г		Визуализация фасадов Вариант 2	 ООО "Наш Город"		
ГАП		Абдузярова А.А.								
Разработал		Абдузярова А.А.								



Инв.№ Подл.	Подп и дата	Взам. инв. №

						0664-20-ЭП			
						Российская Федерация, Иркутская область, муниципальное образование «город Саянск», г. Саянск, микрорайон 6А, 51, 52.			
Изм.	Кол.	Лист	№ док.	Подпись	Дата	Рынок строительных материалов.	Стадия	Лист	Листов
							ЭП	14	
Ген. директор		Абдузярова А.А.			2020г	Визуализация фасадов Вариант 3	 ООО «Наш Город»		
ГАП		Абдузярова А.А.							
Разработал		Абдузярова А.А.							



Взам. инв. №
Подп и дата
Инв.№ Подл.

						0664-20-ЭП				
						Российская Федерация, Иркутская область, муниципальное образование «город Саянск», г. Саянск, микрорайон 6А, 51, 52.				
Изм.	Кол.	Лист	№ док.	Подпись	Дата	Рынок строительных материалов.	Стадия	Лист	Листов	
							ЭП	14		
Ген. директор		Абдузярова А.А.			2020г		Визуализация фасадов Вариант 3			
ГАП		Абдузярова А.А.								
ГИП		Абдузяров А.Р.								
Разработал		Абдузярова А.А.								



Взам. инв. №
Подп и дата
Инв.№ Подл.

						0664-20-ЭП				
						Российская Федерация, Иркутская область, муниципальное образование «город Саянск», г. Саянск, микрорайон 6А, 51, 52.				
Изм.	Кол.	Лист	№ док.	Подпись	Дата	Рынок строительных материалов.	Стадия	Лист	Листов	
							ЭП	15		
Ген. директор				Абдузярова А.А.	2020г		Визуализация фасадов Вариант 3			
ГАП				Абдузярова А.А.						
ГИП				Абдузяров А.Р.						
Разработал				Абдузярова А.А.						