



000 «Наш Город», ИНН 3814013300, ОГРН 1083814001061
СРО-П-168-22112011

Объект: Магазин

По адресу: Российская Федерация, Иркутская область,
муниципальное образование «город Саянск», г. Саянск, микрорайон Мирный.

Проектная документация

Эскизный проект

Шифр: 1087-23-ЭП


г.Саянск 2023г.

Общие данные


1. Эскизный проект разработан на основании задания заказчика.
 2. Проектируемое здание магазина расположено по адресу: Российская Федерация, Иркутская область, муниципальное образование «город Саянск», г. Саянск, микрорайон Мирный.
 - 3.Характеристика района строительства:
Площадка строительства относится к климатическому району I, подрайону IV (согласно СНиП 23-01-99*) со следующими нормативными
-температура наименее холодной пятидневки минус 42°C
-вес снегового покрова - 120 кгс/м²
-ветровая нагрузка - 38 кгс/м²
-сейсмичность площадки - 8 баллов.
 4. За относительную отметку 0,000 принята отметка чистого пола.
 5. Степень огнестойкости здания – II.
 6. Здание магазина представляет собой одноэтажное здание, высота этажа – 3,5 метра
В соответствии с проектной документацией одновременное нахождение на проектируемом объекте – 49 человек.

Расчетное количество машино-мест на стоянке для проектируемого здания = 230,9 кв.м : 100 кв.м *
3 м/м = 6 машино-места. На проектируемой стоянке предусмотрено 6 машино-мест из них 1 машино-место
для инвалидов. Проектируемые габариты машино-места = 6,0 x 2,5 м, а для инвалидов, пользующихся
креслами-колясками = 6,0 x 3,6 м.
 7. Конструктивные решения здания:
 - Несущий каркас здания – монолитный ж/б.
 - Фундаменты – ленточные монолитные.
 - Стены – газобетонные блоки.
 - Покрытие – монолитное ж/б.
 - Наружные двери, витражи – алюминиевые
 - Наружная отделка фасадов – металлические фасадные кассеты
 8. Потребности объекта в тепливе, воде и электрической энергии:
 - Канализование объекта – от городских сетей.
 - Отопление – от городских сетей.
 - Вентиляция – с естественным притоком и вытяжкой.
 - Водоснабжение объекта – от городских сетей.
 - Источник электроснабжения – 0,4 кВ.

						1087-23-ЭП		
						Российская Федерация, Иркутская область, муниципальное образование «город Саянск», г. Саянск, микрорайон Мирный		
Изм.	Кол.	Лист	№док.	Подпись	Дата	Страница	Лист	Листов
Ген. директор	Абдузярова А.А.				2023г	Магазин	ЭП	1
ГАП	Абдузярова А.А.							
ГИП	Абдузяров А.Р.					Общие данные		ООО "Наш Город"
Разработчик	Абдузярова А.А.							

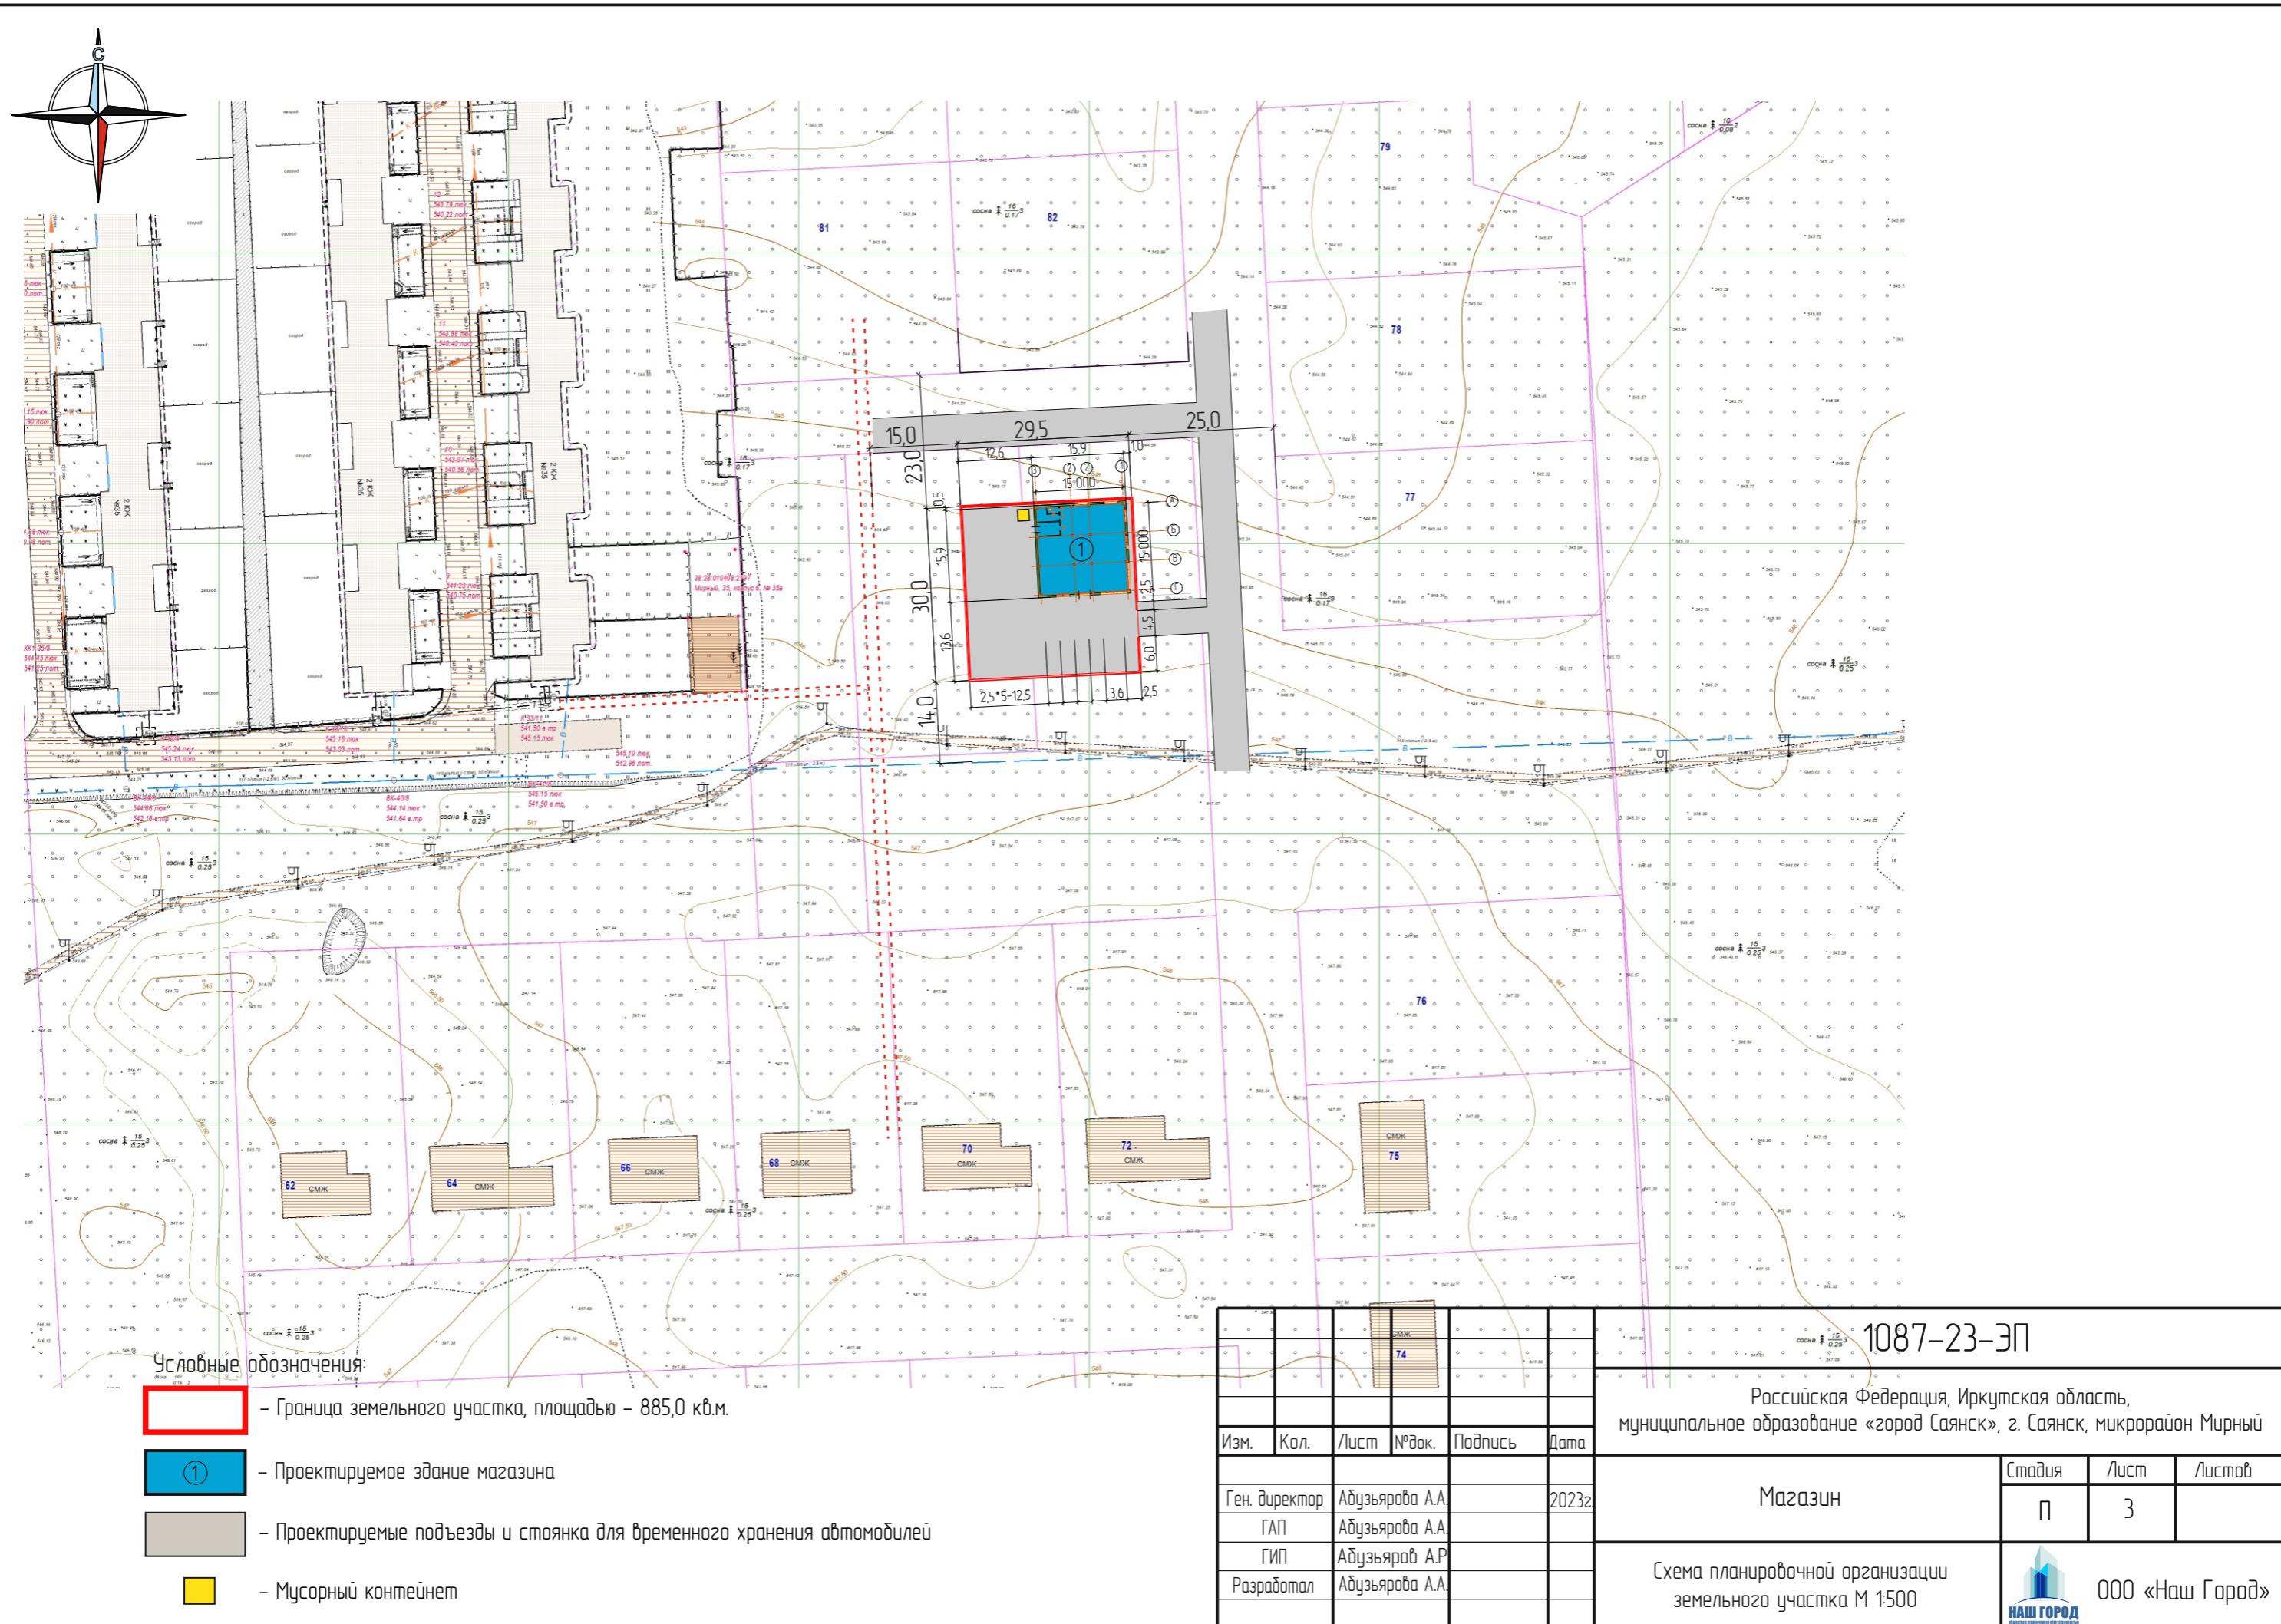

План на отм. 0,000

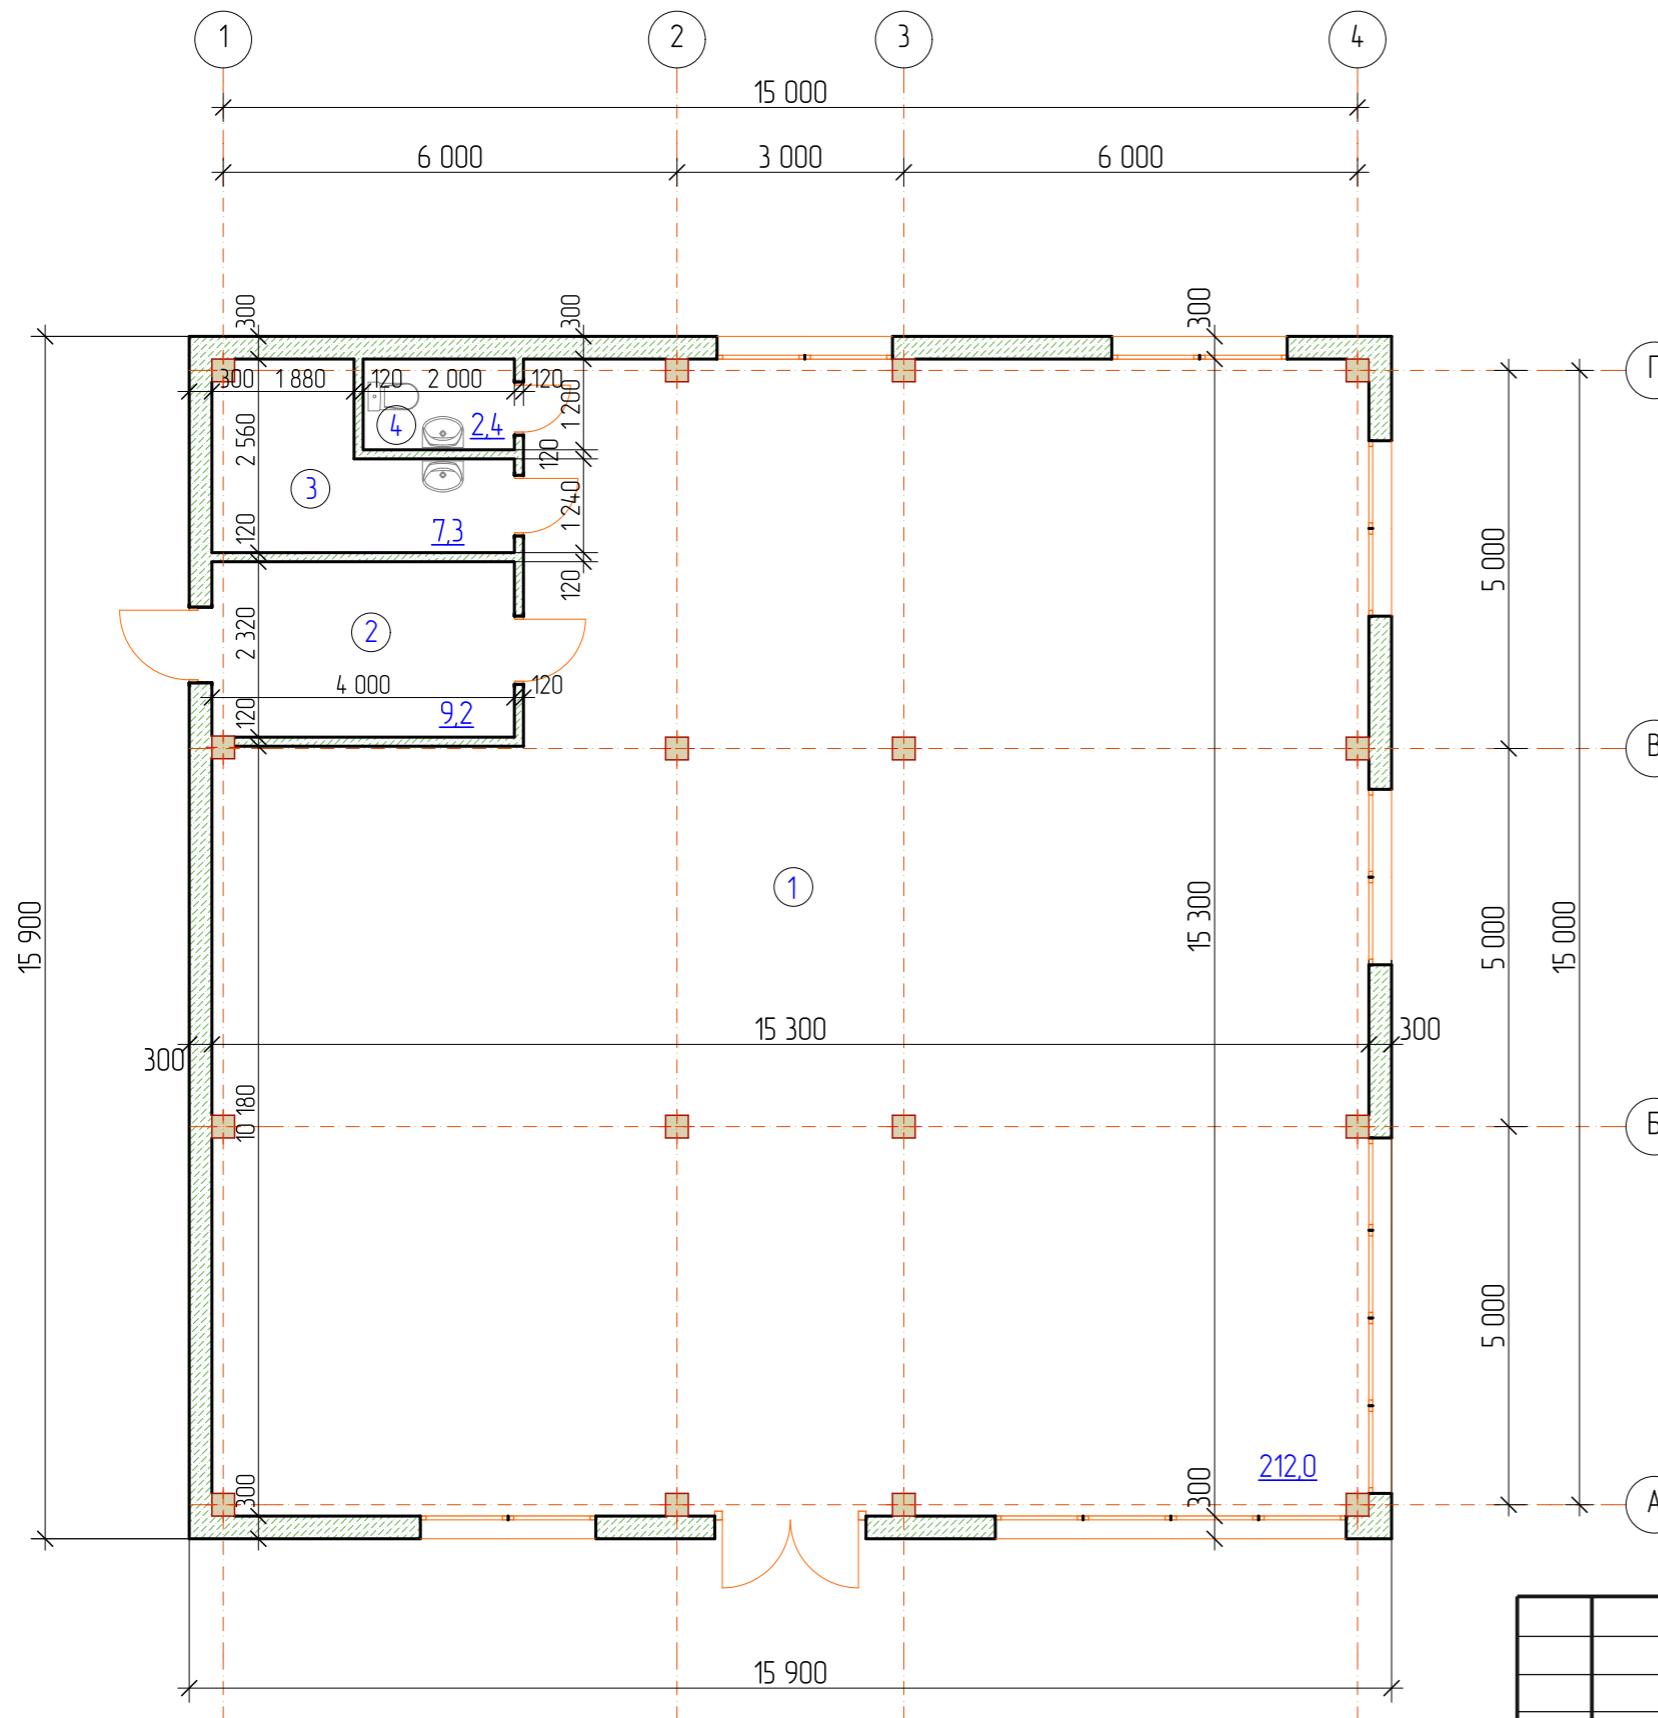

Экспликация помещений

Номер помещения	Наименование	Площадь, м ²
1.	Торговый зал	212,0
2.	Подсобное помещение	9,2
3.	Комната персонала	7,3
4.	Санузел	2,4
	Итого:	230,9

1087-23-ЭП						
Российская Федерация, Иркутская область, Муниципальное образование «город Саянск», г. Саянск, микрорайон Мирный						
Изм.	Кол.	Лист	№ док.	Подпись	Дата	
Ген. директор	Абдузярова А.А.				2023г	
ГАП	Абдузярова А.А.					
ГИП	Абдузяров А.Р.					
Разработчик	Абдузярова А.А.					
План на отм. 0,000; Экспликация помещений						000 «Наш Город»
						НАШ ГОРОД Архитектурно-строительная компания



1087-23-ЭП

Российская Федерация, Иркутская область,
муниципальное образование «город Саянск», г. Саянск, микрорайон Мирный

						1087-23-ЭП	
						Российская Федерация, Иркутская область, муниципальное образование «город Саянск», г. Саянск, микрорайон Мирный	
Изм.	Кол.	Лист	№док.	Подпись	Дата		
Ген. директор	Абдульярова А.А.		2023г	Магазин	Стадия	Лист	Листов
ГАП	Абдульярова А.А.				П	5	
ГИП	Абдульяров А.Р						
Разработчик	Абдульярова А.А.						
				Визуализация фасадов			
					 НАШ ГОРОД	ООО «Наш Город»	



1087-23-ЭП

Изм.	Кол.	Лист	№док.	Подпись	Дата	Стадия	Лист	Листов
Ген. директор	Абдузярова А.А.				2023г	Магазин	6	
ГАП	Абдузярова А.А.							
ГИП	Абдузяров А.Р.							
Разработал	Абдузярова А.А.							
						Визуализация фасадов		
						ООО «Наш Город»		
								



1087-23-ЭП

Российская Федерация, Иркутская область,
Муниципальное образование «город Саянск», г. Саянск, микрорайон Мирный

Изм.	Кол.	Лист	№док.	Подпись	Дата	Магазин	Стадия	Лист	Листов
Ген. директор	Абдузярова А.А.				2023г		П	7	
ГАП	Абдузярова А.А.								
ГИП	Абдузяров А.Р.								
Разработал	Абдузярова А.А.					Визуализация фасадов	000 «Наш Город»		



1087-23-ЭП

Российская Федерация, Иркутская область,
Муниципальное образование «город Саянск», г. Саянск, микрорайон Мирный

Изм.	Кол.	Лист	№ док.	Подпись	Дата	Магазин	Стадия	Лист	Листов
Ген. директор	Абдузярова А.А.				2023г		П	8	
ГАП	Абдузярова А.А.								
ГИП	Абдузяров А.Р.								
Разработал	Абдузярова А.А.					Визуализация фасадов	000 «Наш Город»		