



общество с ограниченной ответственностью

ООО «Наш Город»  
СРО-П-180-06022013

Объект: Кафе

По адресу: Иркутская область, город Саянск,  
микрорайон Центральный, №15А.

Проектная документация

Эскизный проект

Шифр: 0568-19-ЭП

г.Саянск 2019г.

Инф № Подл.	Подл и дата	Взам. инф. №

## Общие данные

1. Эскизный проект разработан на основании задания заказчика.
2. Проектируемое здание кафе расположено по адресу: Иркутская область, г. Саянск, микрорайон Центральный, № 15А
3. Характеристика района строительства:  
Площадка строительства относится к климатическому району I, подрайону IV (согласно СНиП 23-01-99\*) со следующими нормативными  
-температура наименее холодной пятидневки минус 42°C  
-вес снежного покрова - 120 кгс/м<sup>2</sup>  
-ветровая нагрузка - 38 кгс/м<sup>2</sup>  
-сейсмичность площадки - 7 баллов.
4. За относительную отметку 0,000 принята отметка чистого пола первого этажа.
5. Степень огнестойкости здания - II.
6. Здание кафе представляет собой одноэтажное здание без подвала,  
высота этажей 3,0 метра.
7. Конструктивные решения здания:
  - Несущий каркас здания - монолитные железобетонные колонны и балки.
  - Фундаменты - ленточные монолитные.
  - Стены - газобетонные блоки.
  - Покрытие - монолитное железобетонное.
  - Наружные двери, витражи - алюминиевые.
  - Наружная отделка фасадов - металлические фасадные кассеты.

8. Потребности объекта в топливе, воде и электрической энергии:
  - Канализование объекта - от городских сетей.
  - Отопление - от городских сетей.
  - Вентиляция - с естественным притоком и вытяжкой.
  - Водоснабжение объекта - от городских сетей.
  - Источник электроснабжения - 0,4 кВ.

Инф. Подл.	Подпись	Взам. инф. №

Изм.	Кол.	Лист	№док.	Подпись	Дата	0568-19-ЭП	Стадия	Лист	Листов
Ген. директор	Абдульярова А.А.				2018г.	Кафе	ЭП	1	
ГАП	Абдульярова А.А.								
ГИП	Абдульяров А.Р.								
Разработал	Абдульярова А.А.					Общие данные	ООО "Наш Город"		



Ситуационный план



Условные обозначения

  - Граница земельного участка с кадастровым номером 38:28:010402:2554, площадью 1 050 кв. м

0568-19-ЭП


Иркутская область, город Саянск,  
микрорайон Центральный, №15А.

Изм.	Кол.	Лист	№док.	Подпись	Дата	Стадия	Лист	Листов
Ген. директор	Абдузярова А.А.				2018г.	Кафе	ЭП	2
ГАП	Абдузярова А.А.							
ГИП	Абдузяров А.Р.							
Разработал	Абдузярова А.А.							

Ситуационный план

000 "Наш Город"

НАШ ГОРОД  
Агенция недвижимости и строительства

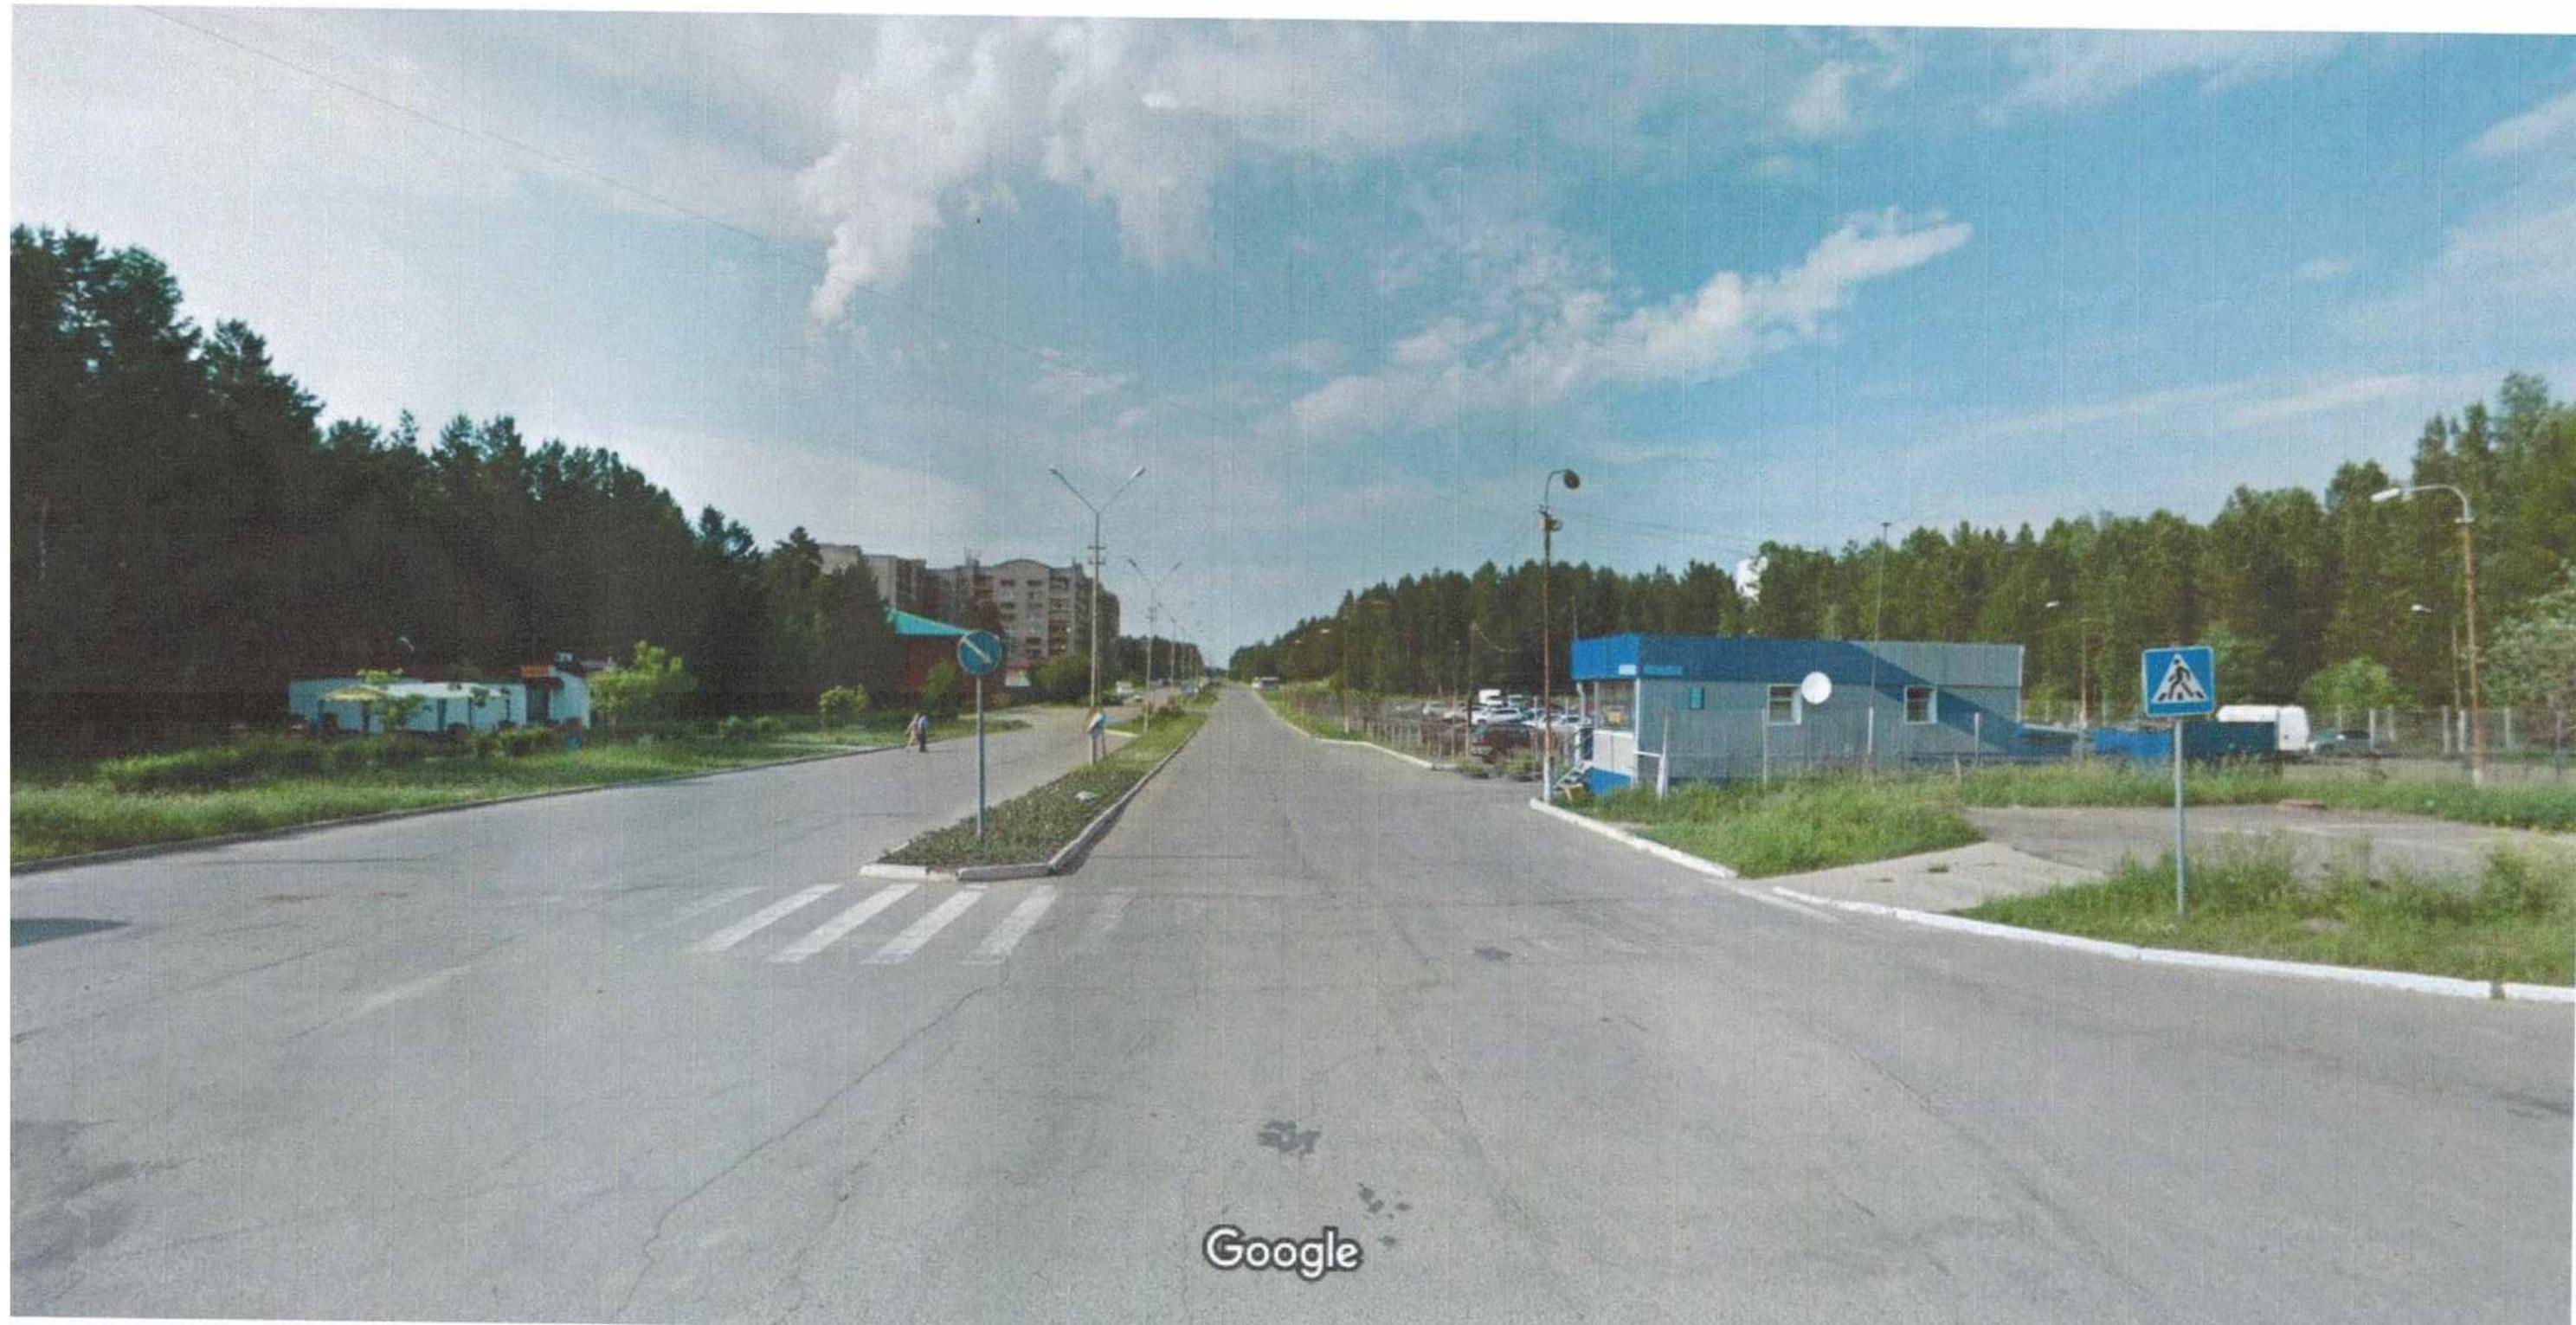


Инв. № Подп.	Подп. и дата	Взам. инв. №

Изм.	Кол.	Лист	№док.	Подпись	Дата	Стадия	Лист	Листов
Ген. директор	Абдузярова А.А.				2018г.	Кафе	ЭП	3
ГАП	Абдузярова А.А.							
ГИП	Абдузяров А.Р.							
Разработал	Абдузярова А.А.					Существующая ситуация	ООО "Наш Город"	

0568-19-ЭП

Иркутская область, город Саянск,  
микрорайон Центральный, №15А.



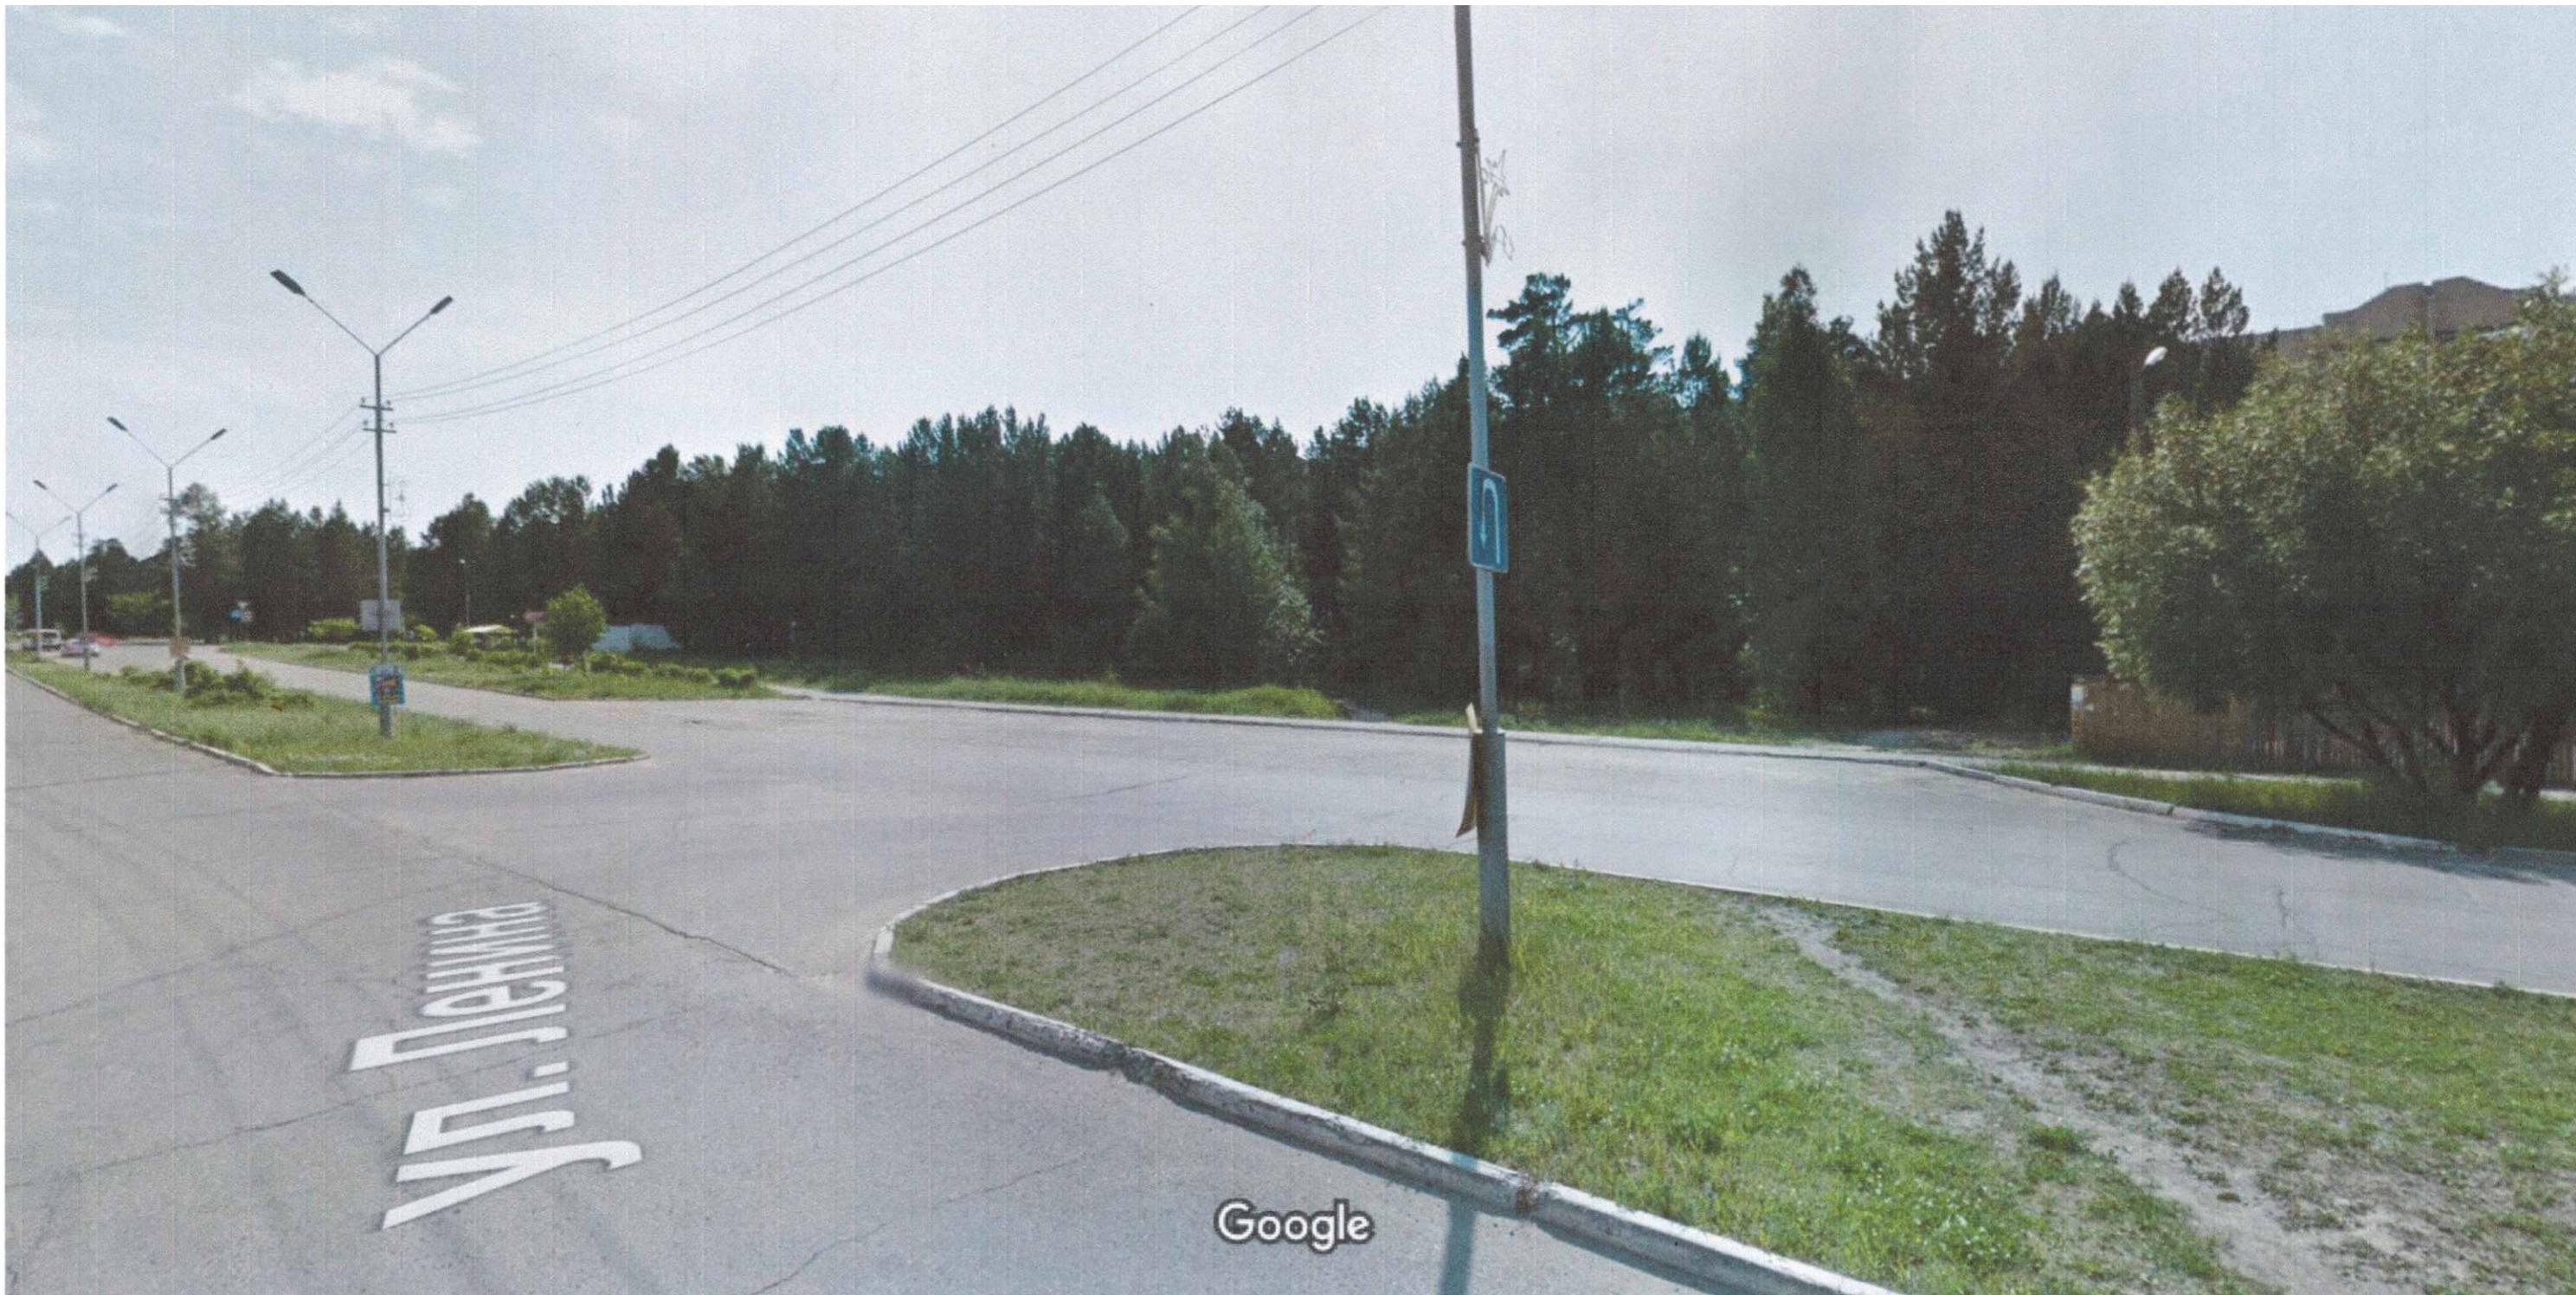

Инф. № Подп.	Подп и дата	Взам. инф. №


Изм.	Кол.	Лист	№док.	Подпись	Дата	Стадия	Лист	Листов
Ген. директор	Абдузярова А.А.				2018г.	Кафе	ЭП	
ГАП	Абдузярова А.А.						4	
ГИП	Абдузяров А.Р.							
Разработал	Абдузярова А.А.					Существующая ситуация	ООО "Наш Город"	

0568-19-ЭП

Иркутская область, город Саянск,  
микрорайон Центральный, №15А.



Схема планировочной организации земельного участка М 1:500

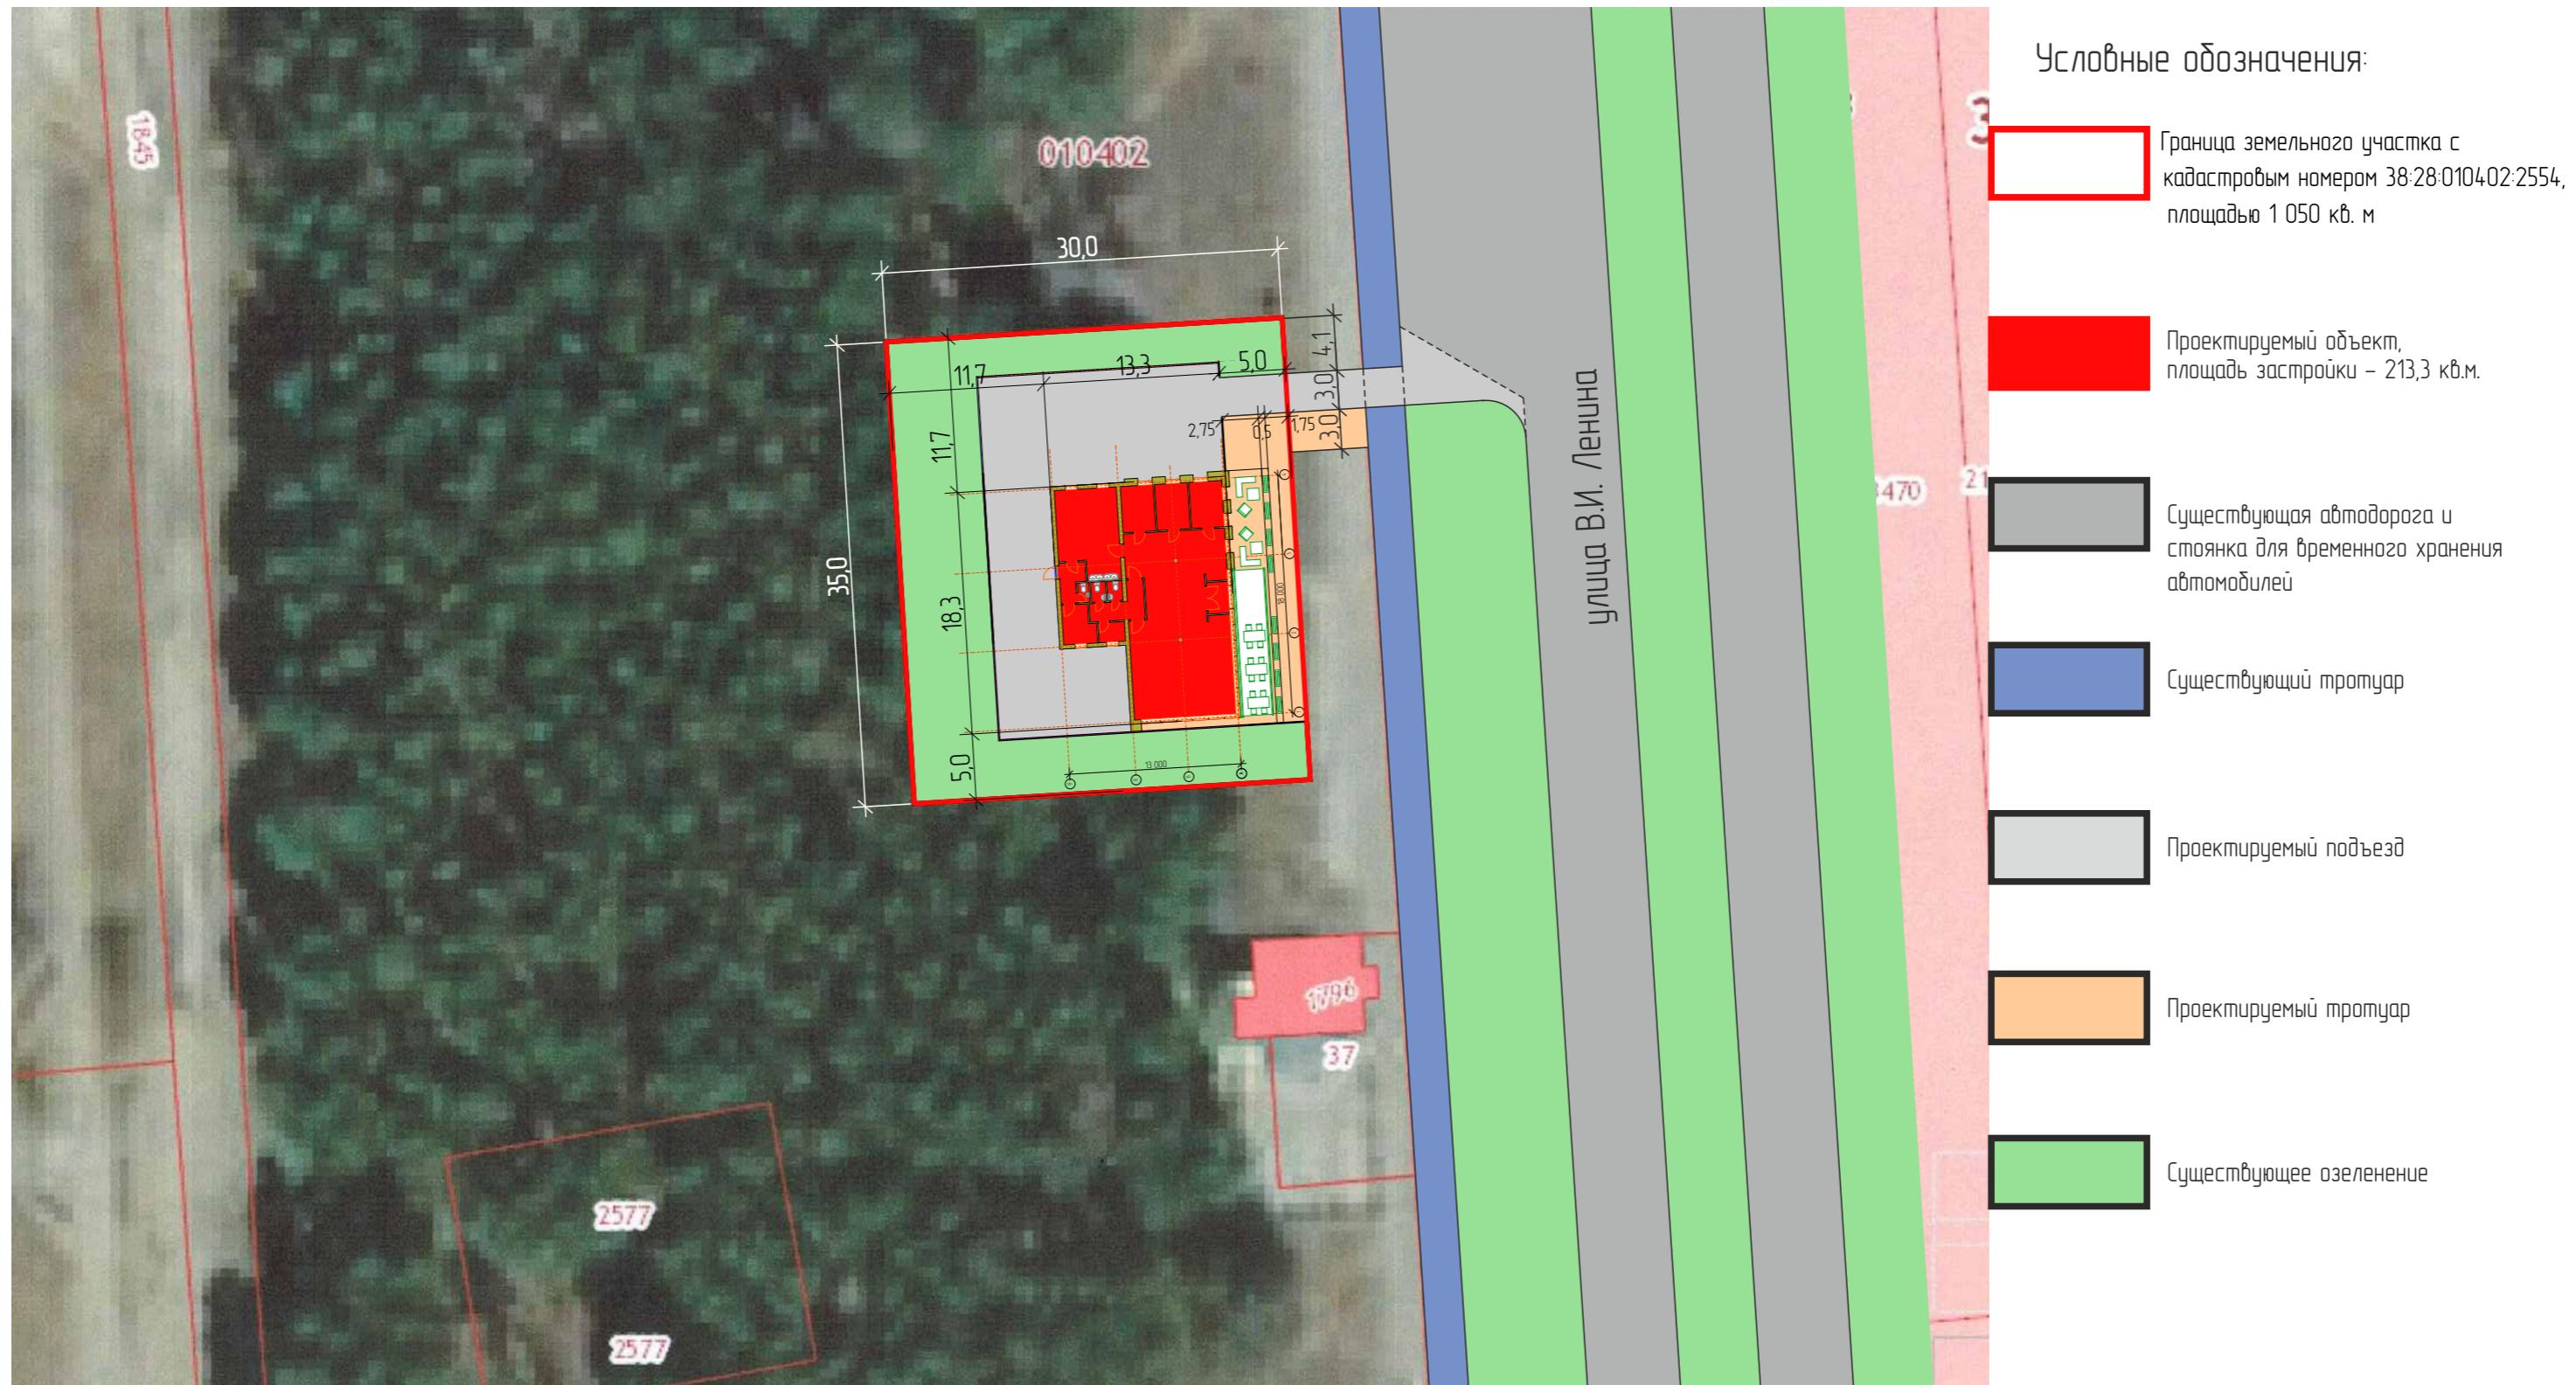

Нач. № Подл.	Подл. и дата	Взам. инд. №


Изм.	Кол.	Лист	№ док.	Подпись	Дата	Стадия	Лист	Листов
Ген. директор	Абдузярова А.А.				2018г.	Кафе	ЭП	5
ГАП	Абдузярова А.А.							
ГИП	Абдузяров А.Р.							
Разработал	Абдузярова А.А.							

0568-19-ЭП  
Иркутская область, город Саянск,  
микрорайон Центральный, №15А.

Схема планировочной организации земельного участка М 1:500

ООО "Наш Город"  
НАШ ГОРОД

План на отм 0,000

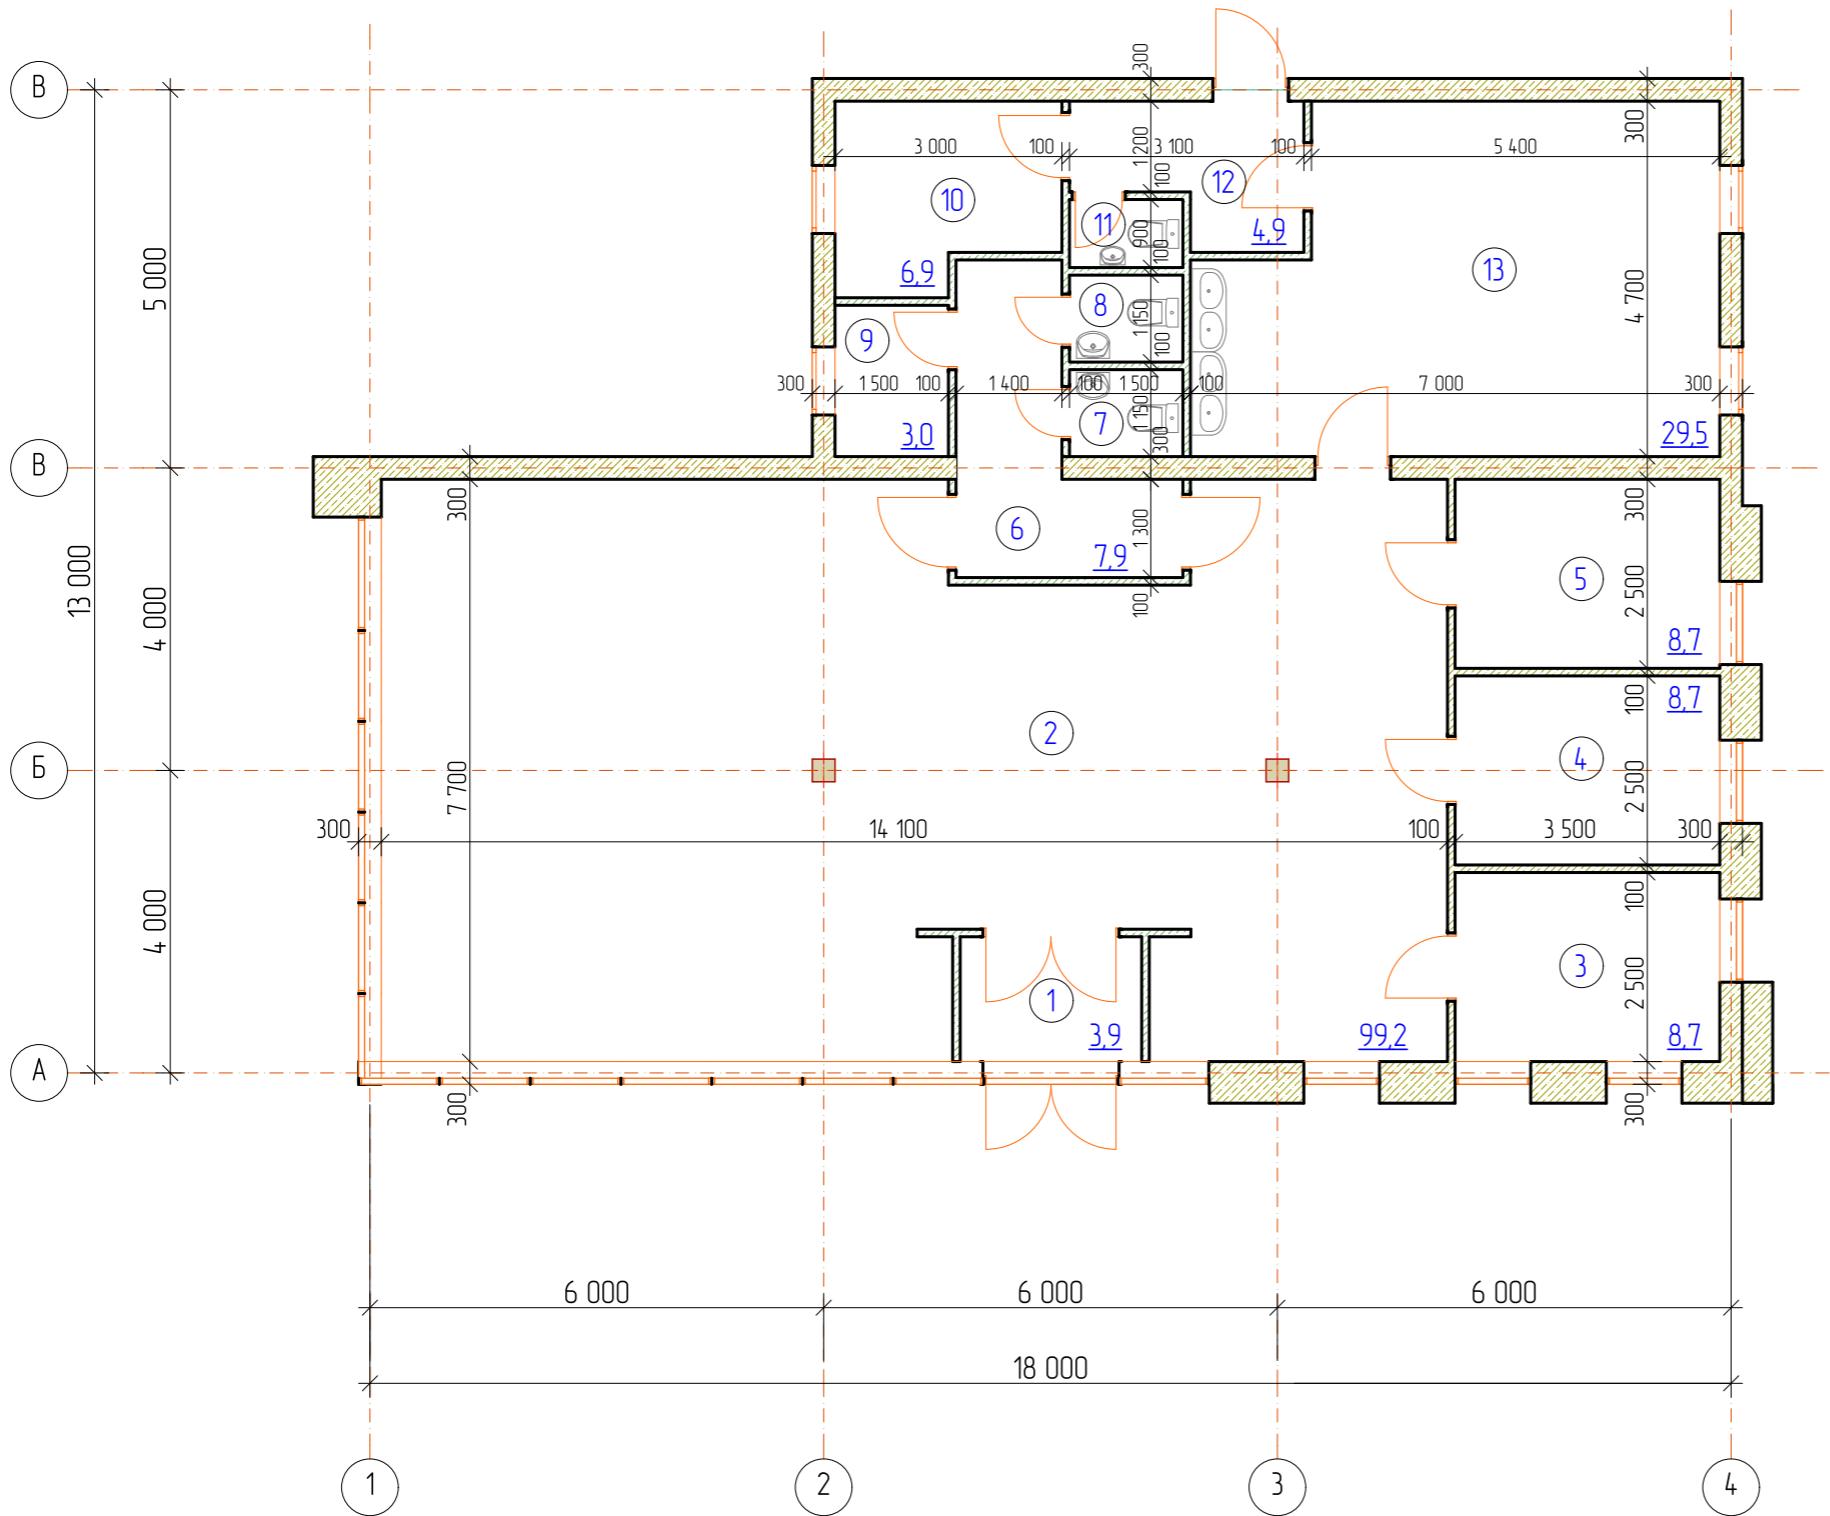

Экспликация помещений

Номер помещения	Наименование	Площадь, м <sup>2</sup>
1.	Тамбур	3,9
2.	Обеденный зал	99,2
3.	Vip зал	8,7
4.	Vip зал	8,7
5.	Vip зал	8,7
6.	Коридор	7,9
7.	Санузел	1,7
8.	Санузел	1,7
9.	Курительная комната	3,0
10.	Подсобное помещение	6,9
11.	Санузел	1,3
12.	Коридор	4,9
13.	Кухня	29,5

Нач. № Подл.	Подл. и фасад	Взам. инд. №

Изм.	Кол.	Лист	№ док.	Подпись	Дата	Кафе	Стадия	Лист	Листов
							ЭП	6	
Ген. директор	Абдузярова А.А.				2018г.				
ГАП	Абдузярова А.А.								
ГИП	Абдузяров А.Р.								
Разработчик	Абдузярова А.А.						План на отм 0,000		

0568-19-ЭП

Иркутская область, город Саянск,  
микрорайон Центральный, №15А.

Вариант 1



Набл. № Подл.	Подп. и фамил.	Взам. инф. №

Изм.	Кол.	Лист	№ док.	Подпись	Дата	Стадия	Лист	Листов
Ген. директор	Абдузярова А.А.				2018г.	Кафе	ЭП	
ГАП	Абдузярова А.А.						7	
ГИП	Абдузяров А.Р.							
Разработал	Абдузярова А.А.					Визуализация фасадов	ООО "Наш Город"	

0568-19-ЭП

Иркутская область, город Саянск,  
микрорайон Центральный, №15А.



ООО "Наш Город"

Вариант 1



Инв. № Подл.	Подп. и дата	Взам. инв. №

Изм.	Кол.	Лист	№ док.	Подпись	Дата	Стадия	Лист	Листов
Ген. директор	Абдузярова А.А.				2018г.	Кафе	ЭП	
ГАП	Абдузярова А.А.						8	
ГИП	Абдузяров А.Р.							
Разработал	Абдузярова А.А.					Визуализация фасадов	ООО "Наш Город"	

0568-19-ЭП

Иркутская область, город Саянск,  
микрорайон Центральный, №15А.



ООО "Наш Город"

Вариант 2



Наб. № Подл.	Подп. и дата	Взам. инд. №

Изм.	Кол.	Лист	№док.	Подпись	Дата	Стадия	Лист	Листов
Ген. директор	Абдузярова А.А.				2018г.	Кафе	ЭП	
ГАП	Абдузярова А.А.						9	
ГИП	Абдузяров А.Р.							
Разработал	Абдузярова А.А.					Визуализация фасадов	ООО "Наш Город"	

0568-19-ЭП

Иркутская область, город Саянск,  
микрорайон Центральный, №15А.



ООО "Наш Город"

Вариант 2



Наб. № Подл.	Подп. и дата	Взам. инд. №

Изм.	Кол.	Лист	№ док.	Подпись	Дата	Стадия	Лист	Листов
Ген. директор	Абдузярова А.А.				2018г.	Кафе	ЭП	
ГАП	Абдузярова А.А.						10	
ГИП	Абдузяров А.Р.							
Разработал	Абдузярова А.А.					Визуализация фасадов	ООО "Наш Город"	