


Схема размещения рекламных конструкций на территории городского округа муниципального образования "Город Саянск"


выноски размещения рекламной конструкции проектируемой № 36



выноски размещения рекламной конструкции проектируемой № 37

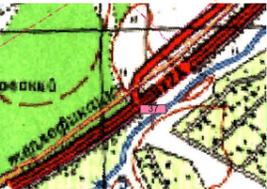

выноски размещения рекламной конструкции проектируемой № 38, 39

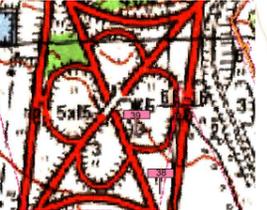


выноски размещения рекламной конструкции проектируемой № 40



Условные обозначения

- билборд
- баннер
- панель-кронштейн
- порядковый номер рекламной конструкции
- афишные стенды
- щитовая конструкция малого формата
- исключенные рекламные конструкции

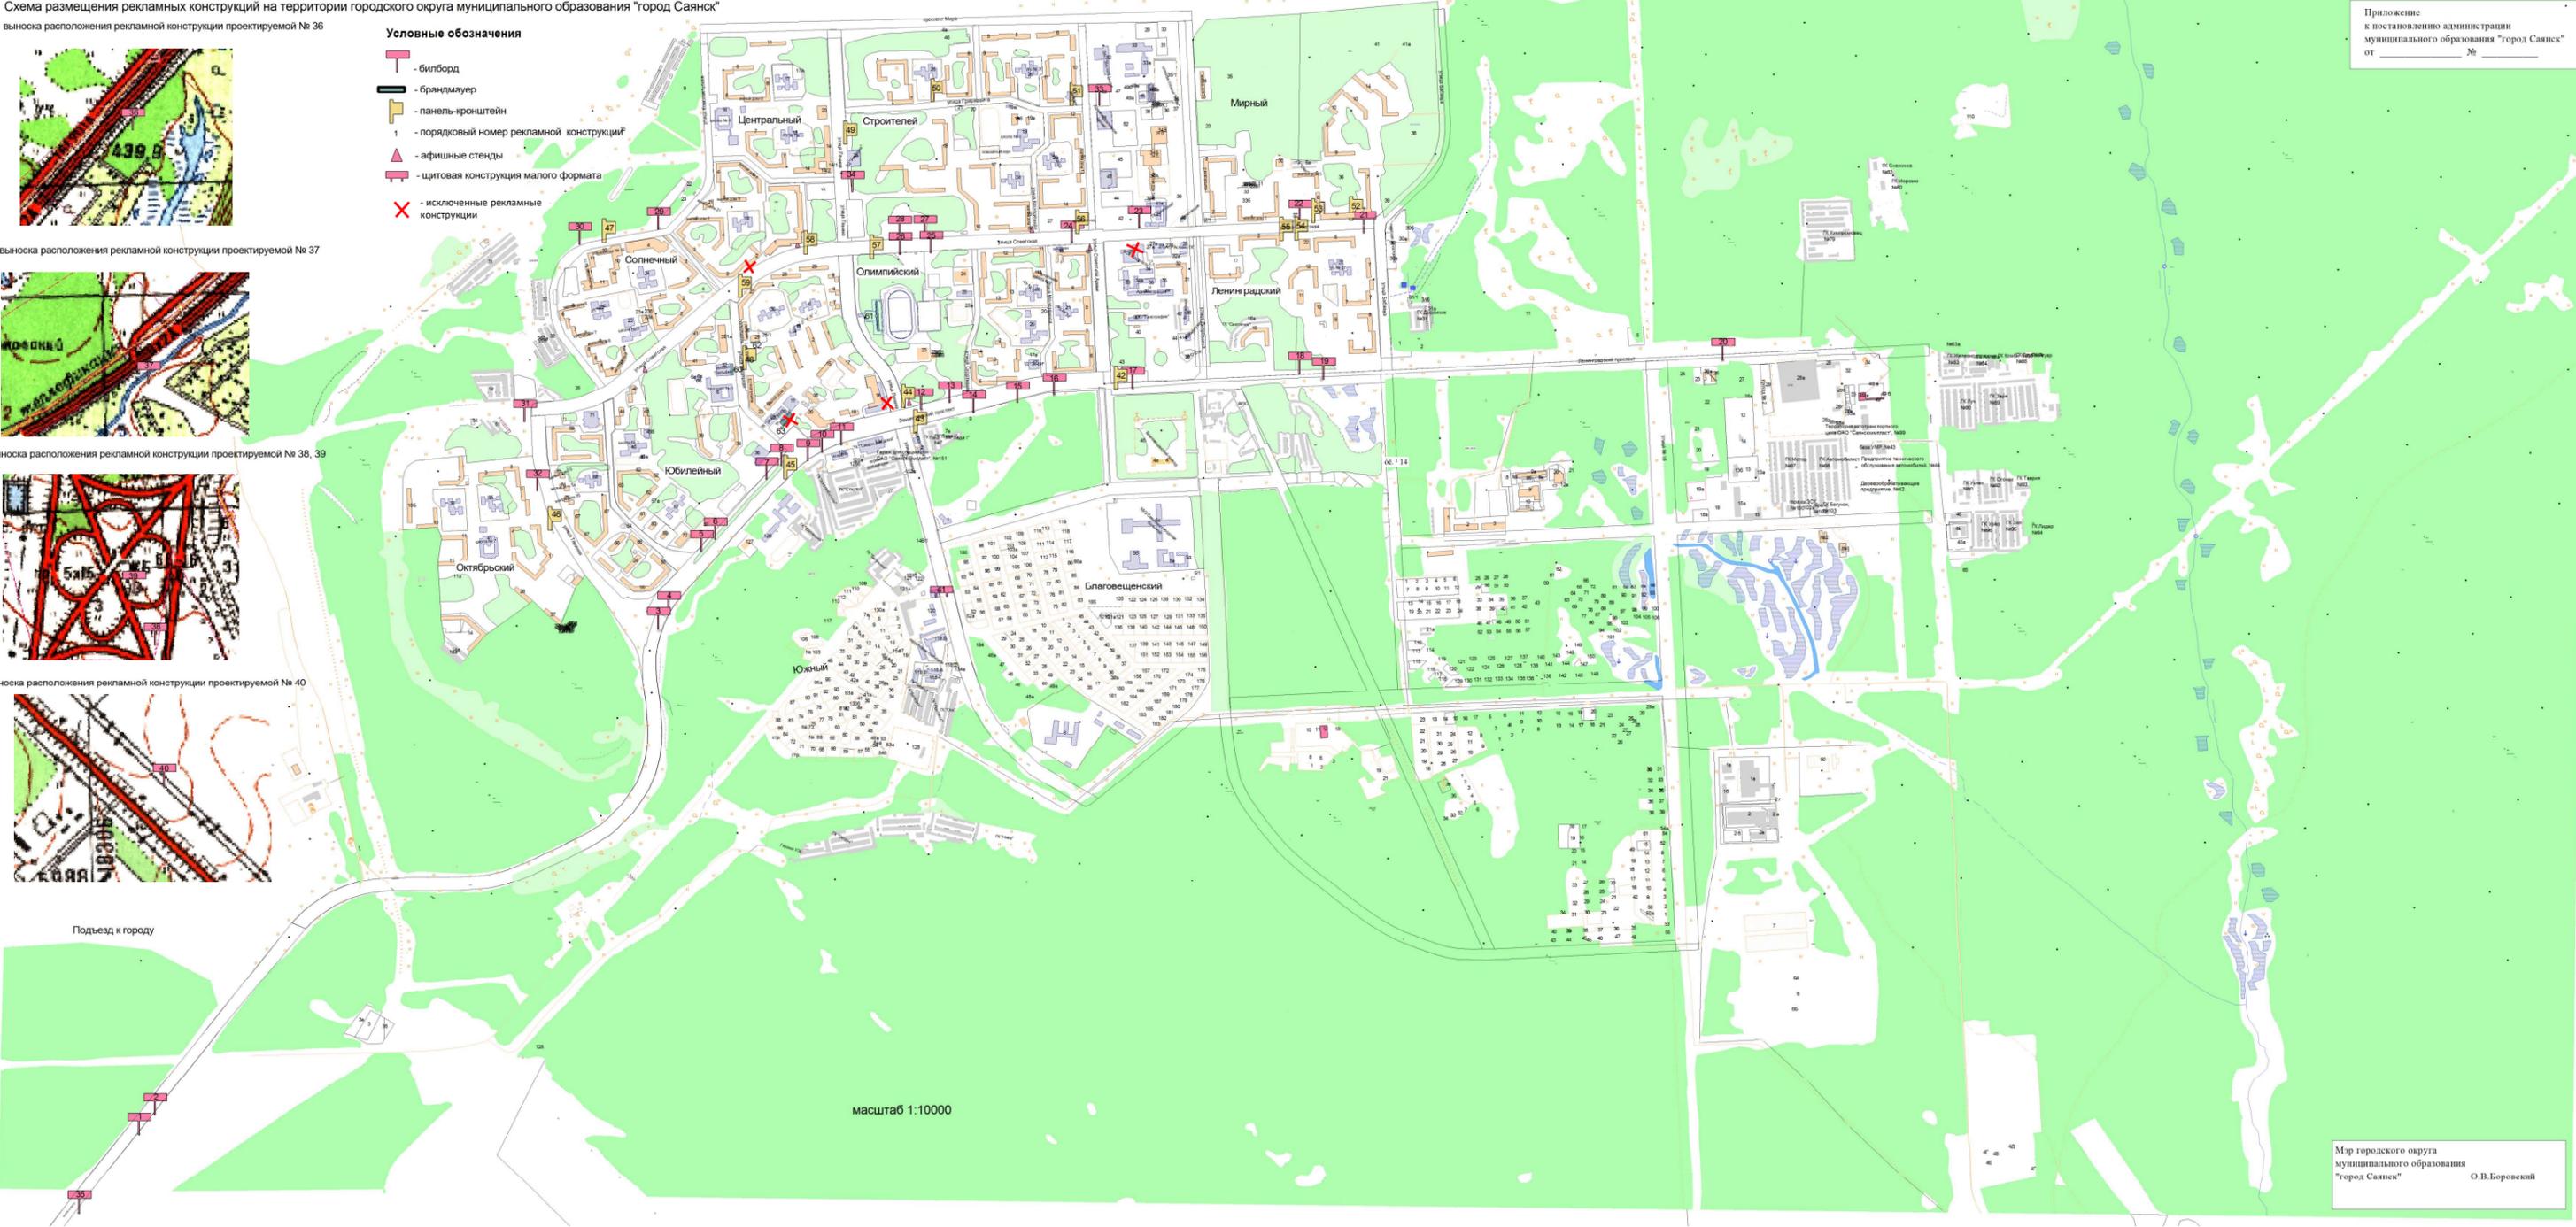

масштаб 1:10000