


План привязки пешеходной дорожки с пандусом

Спецификация

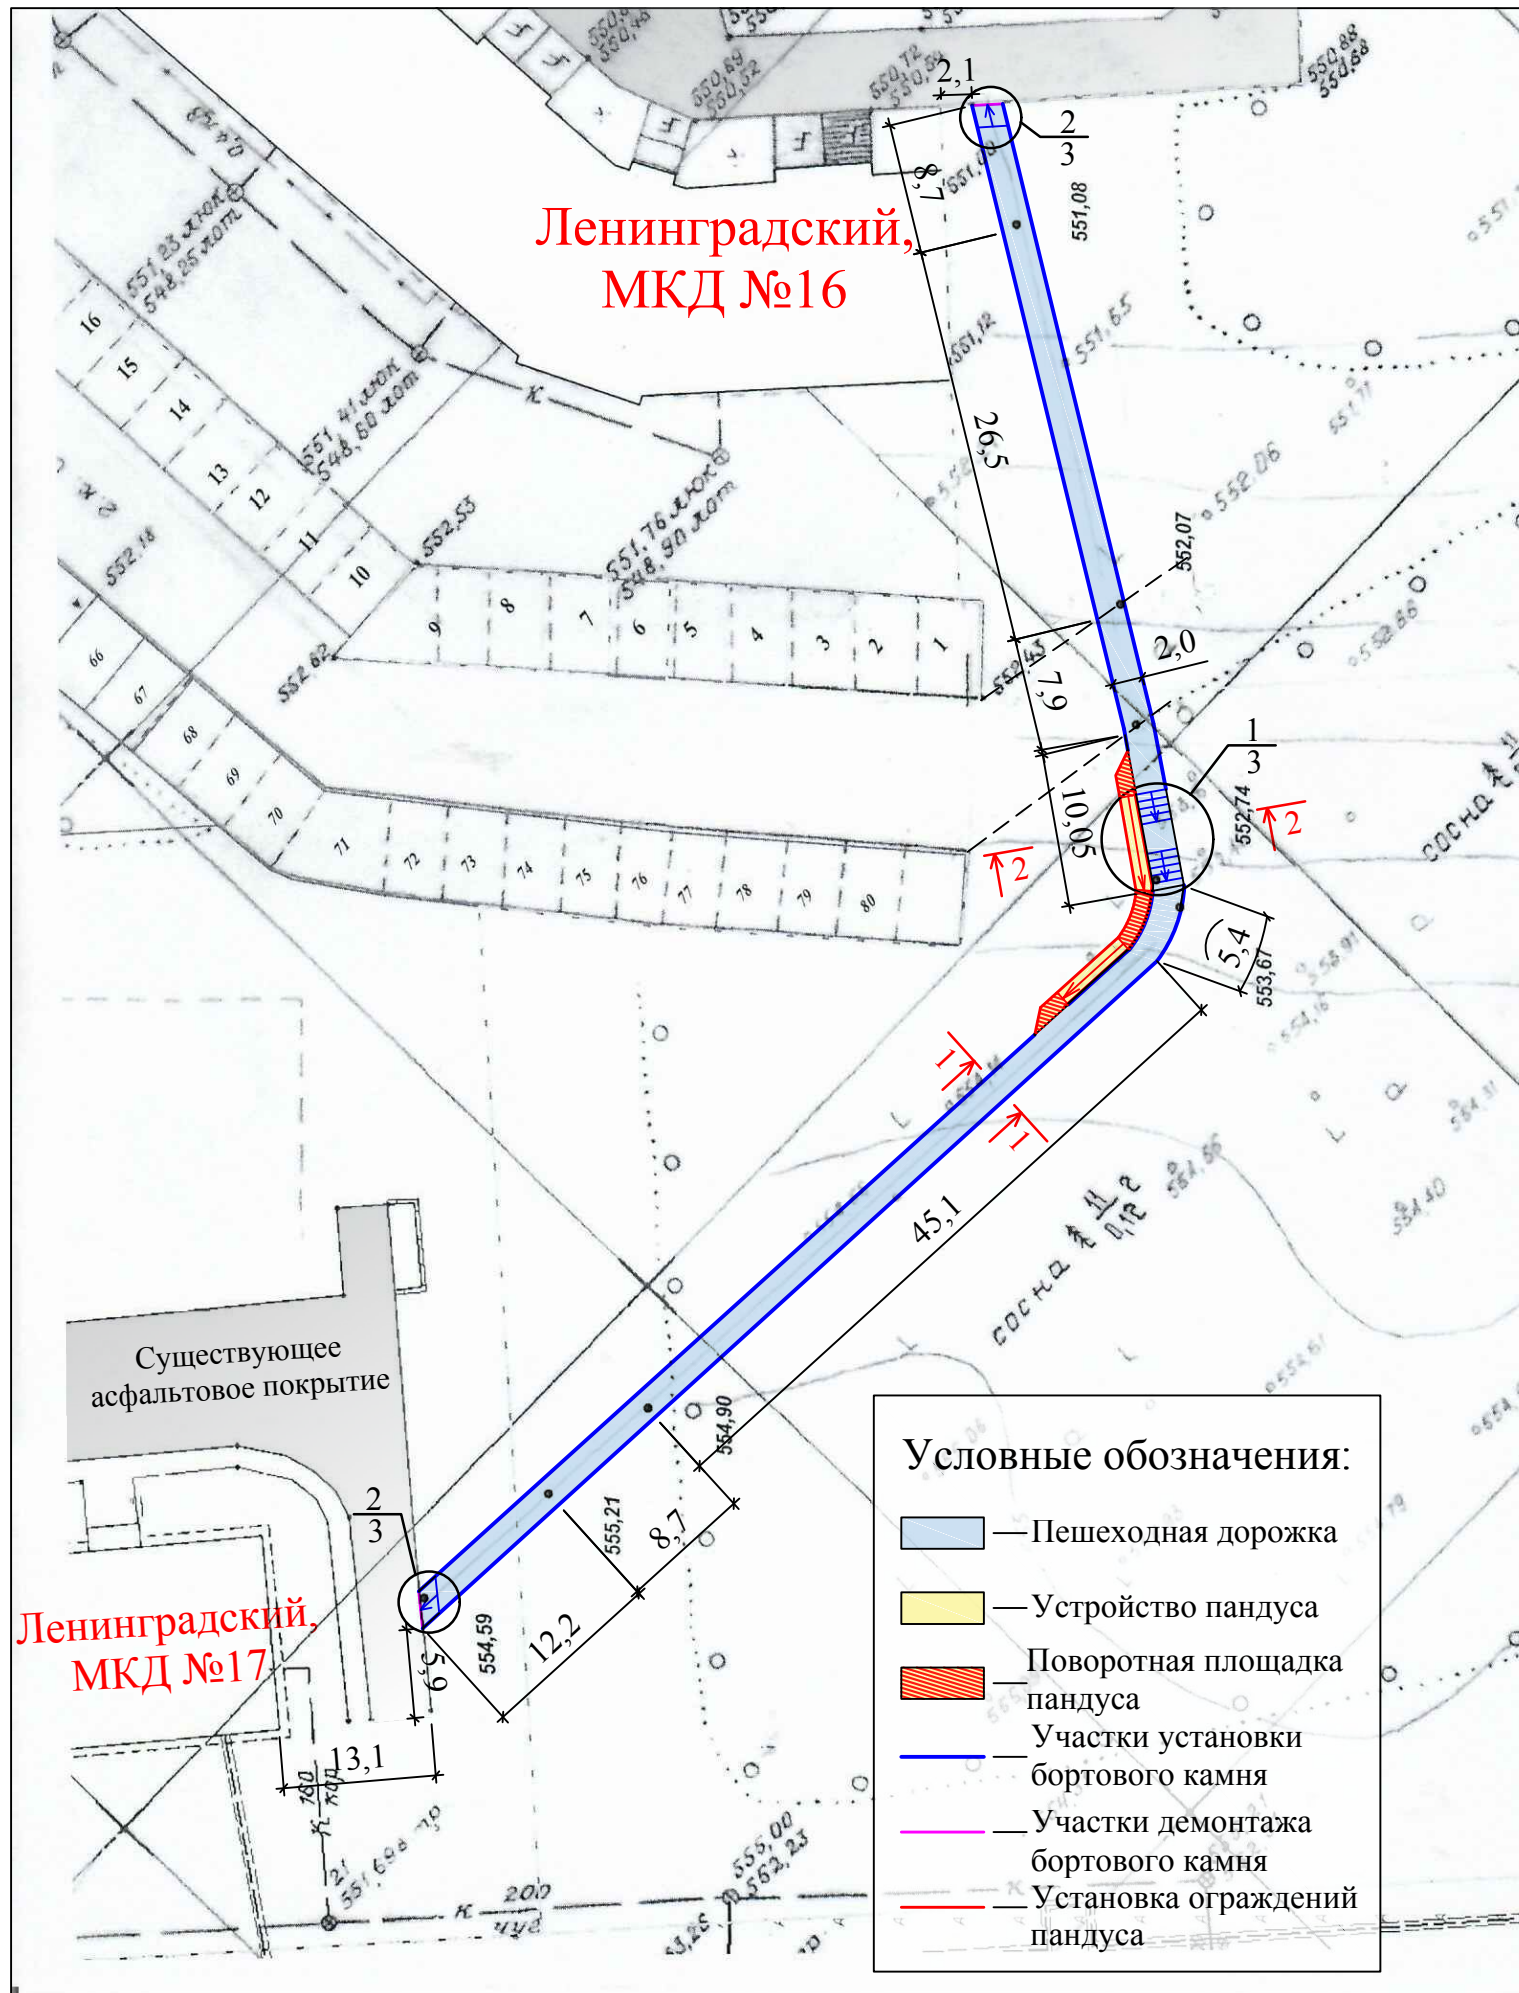

Марка	Обозначение	Наименование	Кол.	Масса, ед., кг	Примечание
Пешеходная дорожка					
	ГОСТ 9128-2009	Асфальтобетон мелкозернистый плотный, тип Б, б=50мм,	м ²	231,1	
	ГОСТ 6665-91	БР 100.20.8	шт	235	36 8,46тн
	ГОСТ 8267-93	Щебень гравийный, фракция 5-10мм, б=100мм,	м ³	23,8	с учетом 0,69м ³ -подстилающий под ступени
		Выемка грунта вручную,	м ³	47,26	
	ГОСТ 26633-2015	Бетон на ступени, В15,	м ³	3,2	
C1	ГОСТ 23279-2012	5Ср $\frac{5BpI-100}{5BpI-100}$ 2000x1100мм,	шт	8	2,2м ² / 17,6м ²
C2	ГОСТ 23279-2012	5Ср $\frac{5BpI-100}{5BpI-100}$ 2000x700мм,	шт	2	1,4м ² / 2,8м ²
C3	ГОСТ 23279-2012	5Ср $\frac{5BpI-100}{5BpI-100}$ 2600x2000мм,	шт	2	5,2м ² / 10,4м ²
C4	ГОСТ 23279-2012	5Ср $\frac{5BpI-100}{5BpI-100}$ 2500x2000мм,	шт	1	5,0м ²
C5	ГОСТ 23279-2012	5Ср $\frac{5BpI-100}{5BpI-100}$ 2000x1500мм,	шт	1	3,0м ²
ЗД-1 (10шт)	ГОСТ 8509-93	Уголок 40x4, L=2000мм,	шт	1	4,84кг/48,4кг
	ГОСТ 5781-82	Круг Ø10Al, L=250мм,	шт	10	0,154кг/1,54кг/15,4кг
	ГОСТ 30693-2000	Битумная мастика,	м ²	16,4	32,8
		Вырубка деревьев и выкорчевка пней, диаметром до 45см - 6 шт			
		Опалубка ступеней			
	ГОСТ 8486-86	Доска 40x100мм, L=2200мм, 23шт, м ²	5,1		0,2м ³
	ГОСТ 8486-86	Брусok 50x50мм, L=350мм, 24шт, м ²	0,42		0,02м ³
	ГОСТ 1145-80	Саморезы по дереву 4,2x75,	шт	96	
		Демонтаж			
	ГОСТ 6665-91	БР 100.20.8	шт	4	36 0,144тн

- Общие указания см. лист АС-1.
- На концах пешеходной дорожки (узел 2) предусмотрены пандусы.
- В выемке грунта учтена и выемка грунта для организации ступеней.
- Связка готовых сеток между собой осуществляется вязальной проволокой. Нахлест осуществлять минимум на 2 стержня поперечной арматуры.
- Бетонные поверхности, соприкасающиеся с грунтом, обмазать горячим битумом за два раза.
- Для водоотведения сточных вод, асфальтовое покрытие пешеходной дорожки и поверхность ступеней выполнить с уклоном $i=0,02$. При этом верхняя грань асфальтового покрытия пешеходной дорожки должна быть минимум на 5см выше уровня поверхности земли.
- Устройство пандуса см на листах АС-4, 5.

Р - 001 - 1758 - АС

Администрация городского округа
муниципального образования "город Саянск"

Изм.	Кол.	Лист	№ док	Подп.	Дата	Стадия	Лист	Листов	
						Устройство пешеходной дорожки от жилого дома №16 до жилого дома №17 микрорайона Ленинградский, г.Саянска	П	2	5
Гл. специалист		Михеева				План привязки пешеходной дорожки. Спецификация.	Отдел организации строительства и проектирования МУ "Служба подготовки и обеспечения градостроительной деятельности "город Саянск"		
Разработал		Романова							
Норм. контр.		Черепанова							

Согласовано			
Ивл. № подл.	Подпись и Дата	Взам. инв. №	