


Согласовано			
Взам. инв. №			
Подпись и Дата			
Инв. № подл.			

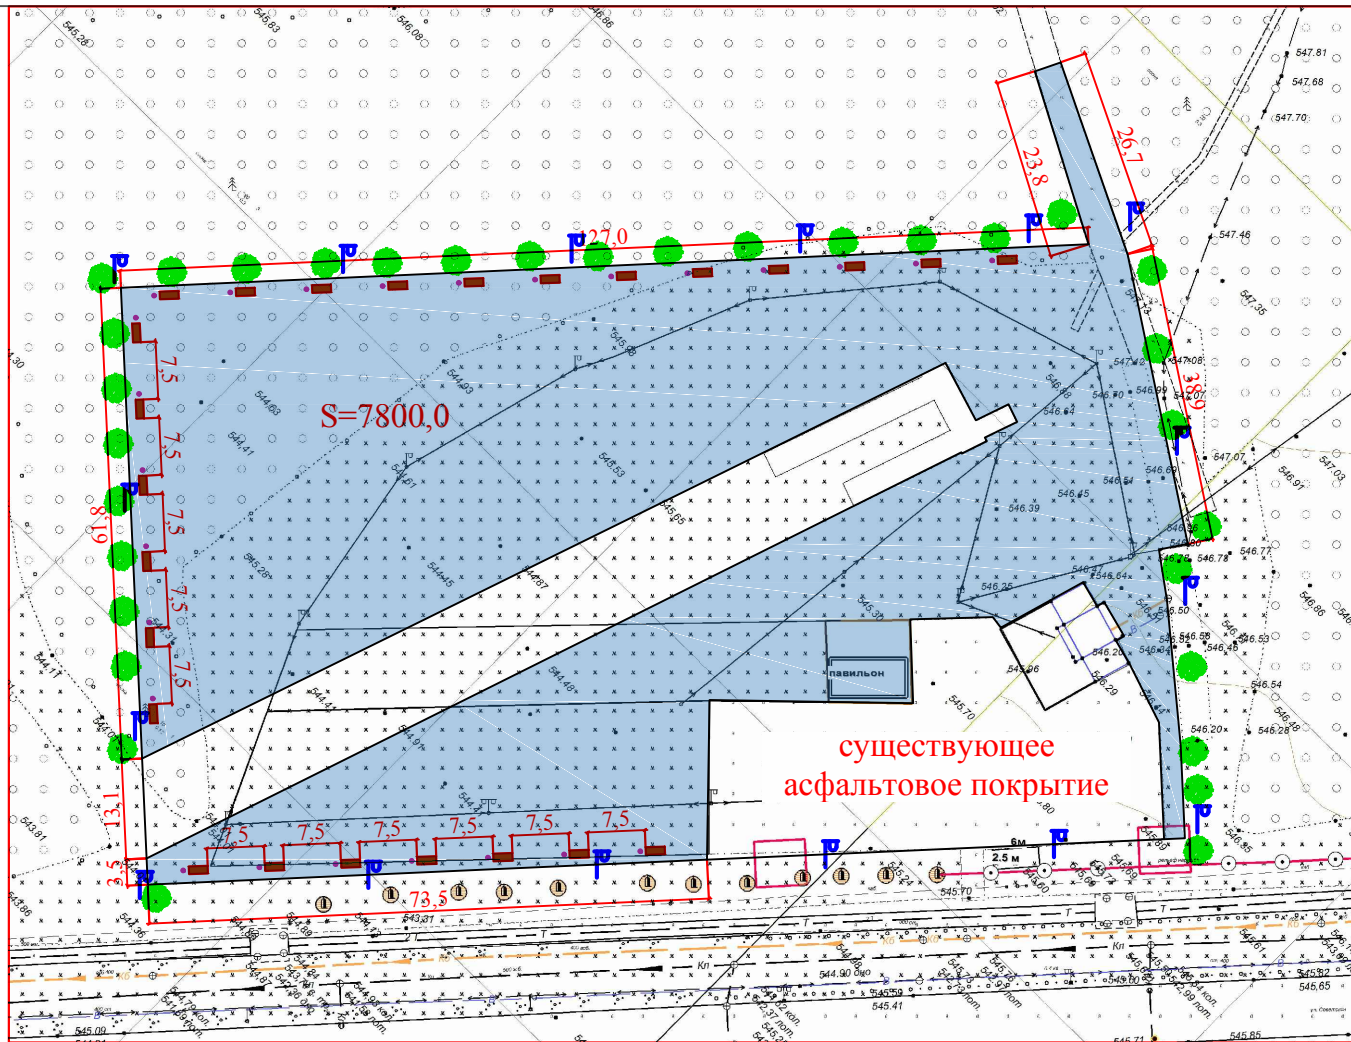

**Условные обозначения:**

- Асфальтируемая площадь
- Скамейка
- Кустарник
- Опора освещения
- Спортивная площадка
- Урна для мусора

Р - 001 - 1781 - ГП																							
Администрация городского округа муниципального образования "город Саянск"																							
Изм.	Кол.	Лист	№ док	Подп.	Дата																		
<table border="1" style="width: 100%; border-collapse: collapse;"> <tr> <td style="width: 15%;">Гл. специалист</td> <td style="width: 10%;">Михеева</td> <td style="width: 10%;"></td> <td style="width: 10%;"></td> <td style="width: 10%;"></td> <td style="width: 10%;"></td> </tr> <tr> <td>Разработал</td> <td>Романова</td> <td></td> <td></td> <td></td> <td></td> </tr> <tr> <td>Норм. контр.</td> <td>Михеева</td> <td></td> <td></td> <td></td> <td></td> </tr> </table>						Гл. специалист	Михеева					Разработал	Романова					Норм. контр.	Михеева				
Гл. специалист	Михеева																						
Разработал	Романова																						
Норм. контр.	Михеева																						
Благоустройство объекта культурного назначения - "Дом Деда Мороза"				Стадия	Лист	Листов																	
План привязки асфальтируемой площади, скамеек				П	2	16																	
Отдел организации строительства и проектирования МУ "Служба подготовки и обеспечения градостроительной деятельности "Город Саянск"																							