

Утверждена распоряжением администрации
городского округа муниципального образования
«город Саянск» от 28.02.2018 № 110-29-47-18

**Отдел организации строительства и проектирования МУ
«Служба подготовки и обеспечения градостроительной
деятельности «город Саянск»**

н/п «БАЙКАЛ РЕГИОН ПРОЕКТ»
Свидетельство №0068-2011-3814012280-П-46

**Администрация городского округа муниципального
образования «город Саянск»**

**Благоустройство придомовой территории жилого
дома №19 микрорайона Юбилейный г. Саянск,
Иркутской области**

**Проектная документация
и дизайн-проект**

Р-001-1662-ГП

Саянск 2017г.

Содержание

Лист	Наименование	Примечание
1.1	Содержание	
1.2	Ведомость рабочих чертежей основного комплекта	
1.3	Ведомость ссылочных и прилагаемых документов	
1.4	Пояснительная записка	
2	План привязки объектов, сечения.	
3	Спецификация	
4	Спецификация	



СОГЛАСОВАНО :

Настоящий проект марки ГП разработан в соответствии с действующими нормами и правилами проектирования, соответствует экологическим, санитарно-гигиеническим, противопожарным требованиям и обеспечивает безопасную для жизни и здоровья людей эксплуатацию здания (сооружения) при соблюдении предусмотренных проектом мероприятий.

Руководитель _____  _____ Полынцев И.В.

Р - 001 - 1662 - ГП

Администрация городского округа муниципального образования "город Саянск"

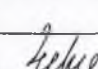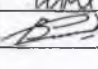Изм.	Кол.	Лист	№ док	Подп.	Дата	Стадия	Лист	Листов
						II	1.1-1.4	4
Нач. отдела	Григорашенко А.И.							
Гл. специалист	Черепанова Е.В.					Отдел организации строительства и проектирования МУ "Служба подготовки и обеспечения градостроительной деятельности "город Саянск"		
Разработал	Смирнов В.А.					Парковка. Ремонт пешеходных дорожек, тротуаров, проезжей части.		

Взам. инв. N

Подпись и дата

Инв. подл.

Ведомость ссылочных и прилагаемых документов




<i>Обозначение</i>	<i>Наименование</i>	<i>Примечание</i>
	<i>Ссылочные документы</i>	
ГОСТ 9128-2009	Асфальтобетон	
ГОСТ 23735-2014	Песчано-гравийная смесь	
ГОСТ 6665-91	Камни бортовые	
ГОСТ 8267-93	Щебень гравийный	

<i>Инв.№подл</i>	<i>Подпись и дата</i>	<i>Взам. инв.№</i>

<i>Изм.</i>	<i>Кол.уч.</i>	<i>Лист</i>	<i>№ док.</i>	<i>Подпись</i>	<i>Дата</i>

Р - 001 - 1662 - ГП

<i>Лист</i>
1.3

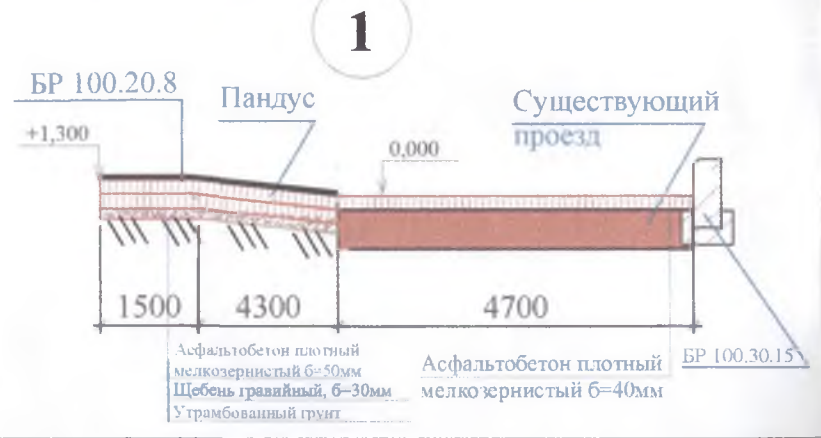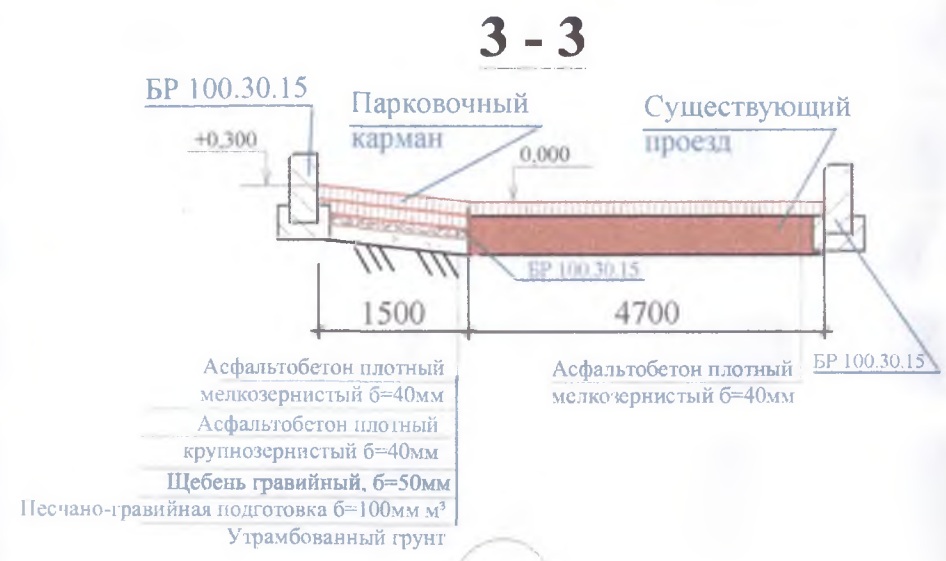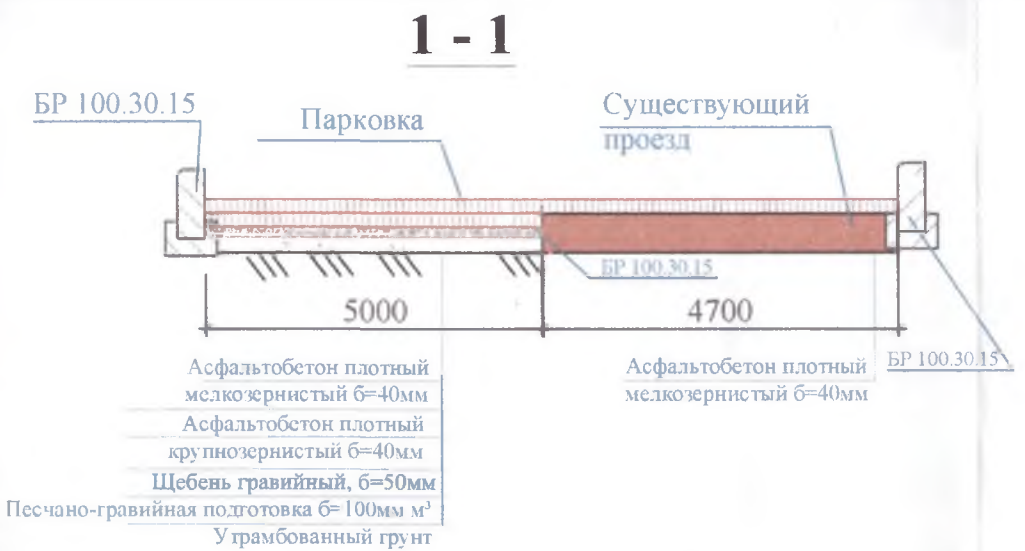

Согласовано

Взам. инв. №

Подпись и Дата

Инв. № подл

Р - 001 - 1662 - ГП

Администрация городского округа муниципального образования "город Саянск"

Изм.	Кол.	Лист	№ док	Подп.	Дата
Гл. специалист		Черепанова		<i>Черепанова</i>	
Разработал		Смирнов В.А.		<i>Смирнов В.А.</i>	
Норм. контр.		Черепанова		<i>Черепанова</i>	

Благоустройство придомовой территории жилого дома №19 микрорайона Юбилейный г. Саянск Иркутской области

Стадия	Лист	Листов
П	2	

Парковка. Ремонт пешеходных дорожек.

Отдел организации строительства и проектирования МУ "Служба подготовки и обеспечения градостроительной деятельности "город Саянск"

Спецификация

Марка	Обозначение	Наименование	Кол.	Масса, ед., кг	Примечание
		Парковочный карман			
		Выемка грунта б=230мм	м ² 43		9,89м ³
		Демонтаж БР 100.30.15	м. 29	100кг	2,9 тн
		Монтаж			
	ГОСТ 23735-2014	Песчано-гравийная подготовка б=100мм	м ² 43	4,3м ³	8,6559 тн
	ГОСТ 8267-93	Щебень гравийный, фракция 5-10мм, б=50мм	м ² 43	2,15м ³	3,8223 тн
	ГОСТ 9128-2009	Асфальтобетон крупнозернистый плотный, б=40мм	м ² 43		8,273 тн
	ГОСТ 9128-2009	Асфальтобетон мелкозернистый плотный тип Б, б=40мм	м ² 43		
	ГОСТ 6665-91	БР 100.30.15	м 29	100кг	2,9 тн
		Ремонт проезжей части			
	ГОСТ 9128-2009	Асфальтобетон мелкозернистый плотный тип Б, б=40мм	м ² 541,5	21,66м ³	52,31 тн
		Тротуар			
		Выемка грунта б=300мм	м ² 80	24м ³	38,4 тн
		Монтаж			
	ГОСТ 6665-91	БР 100.20.8	м. 176	36кг	6,336 тн
	ГОСТ 8267-93	Щебень гравийный, фракция 5-10мм, б=30мм	м ² 138,6	4,158м ³	5,69646 тн
	ГОСТ 9128-2009	Асфальтобетон песчаный плотный тип Б, б=50мм	м ² 163	8,15м ³	15,585 тн
		Парковка			
		Демонтаж БР 100.30.15	м. 26	100кг	2,6 тн
		Выемка грунта б=230мм	м ² 82,6		30,3968 тн
		Монтаж			
	ГОСТ 6665-91	БР 100.30.15	м. 17	100кг	1,7 тн
	ГОСТ 23735-2014	Песчано-гравийная подготовка б=100мм	м ² 82,6	8,26м ³	16,62238 тн
	ГОСТ 8267-93	Щебень гравийный, фракция 5-10мм, б=50мм	м ² 82,6	4,13м ³	7,129206 тн
	ГОСТ 9128-2009	Асфальтобетон крупнозернистый плотный, б=40мм	м ² 82,6	3,304м ³	15,892 тн
	ГОСТ 9128-2009	Асфальтобетон мелкозернистый плотный тип Б, б=40мм	м ² 82,6	3,304м ³	

Р - 001 - 1662 - ГП

**Администрация городского округа
муниципального образования "город Саянск"**

Изм.	Кол.	Лист	№ док	Подп.	Дата

Благоустройство придомовой территории
жилого дома №19 микрорайона
Юбилейный г. Саянск Иркутской области

Стадия	Лист	Листов
П	3	

Гл. специалист	Черепанова	<i>Черепанова</i>
Разработал	Смирнов В.А.	<i>Смирнов</i>
Норм. контр.	Черепанова	<i>Черепанова</i>

Спецификация

Отдел организации строительства и
проектирования МУ "Служба подготовки и
обеспечения градостроительной
деятельности "город Саянск"

Инв.№ подл. Подпись и дата

Спецификация

Марка	Обозначение	Наименование	Кол.	Масса, ед.кв	Примечание
		Пешеходные дорожки			
	ГОСТ 8267-93	Щебень гравийный, фракция 5-10мм, б=30мм	м ² 202,3	6,07м ³	10,478034тн
	ГОСТ 9128-2009	Асфальтобетон песчаный плотный тип Г, б=50мм	м ² 202,3		24,231 тн
	ГОСТ 6665-91	Монтаж БР 100.20.8	м 288	36 кг	10,368 тн
		Пандус с площадкой			
		Выемка грунта б=100мм	м ² 8,4	0,84м ³	1,344 тн
	ГОСТ 6665-91	БР 100.20.8	м. 8	36 кг	0,288 тн
	ГОСТ 8267-93	Щебень гравийный, фракция 5-10мм, б=30мм	м ² 8,4	0,252м ³	0,435002 тн
	ГОСТ 9128-2009	Асфальтобетон песчаный плотный тип Г, б=50мм	м ² 8,4	0,42м ³	1,0064 тн

Инв.№ подл. Подпись и дата

						Р - 001 - 1662 - ГП		
						Администрация городского округа муниципального образования "город Саянск"		
Изм.	Кол.	Лист	№ док	Подп.	Дата	Благоустройство придомовой территории жилого дома №19 микрорайона Юбилейный г. Саянск Иркутской области		
						Стадия	Лист	Листов
Гл. специалист	Черепанова					П	4	
Разработал	Смирнов В.А.							
Норм. контр.	Черепанова					Спецификация		
						Отдел организации строительства и проектирования МУ "Служба подготовки и обеспечения градостроительной деятельности "город Саянск"		