

Утверждена постановлением администрации
городского округа муниципального образования
«город Саянск» от 27.02.2019 № 110-37-226-19

Отдел организации строительства и проектирования МУ
«Служба подготовки и обеспечения градостроительной
деятельности «город Саянск»

И/П «БАЙКАЛ РЕГИОН ПРОЕКТ»
Свидетельство №0068-2011-3814012280-П-46

Администрация городского округа муниципального
образования «город Саянск»

**Благоустройство придомовой территории жилого
дома №7 микрорайона Центральный г. Саянск,
Иркутской области**

Проектная документация
и дизайн-проект

Р-001-1695-ГП

Саянск 2018 г.

СОГЛАСОВАНО

Содержание		
Лист	Наименование	Примечание
1.1	Содержание	
1.2	Ведомость рабочих чертежей основного комплекта	
1.3	Ведомость ссылочных и прилагаемых документов	
1.4	Пояснительная записка	
2	План привязки объектов.	
3	Разрезы	
4	Спецификация	
5	Спецификация	

Настоящий проект марки ГП разработан в соответствии с действующими нормами и правилами проектирования, соответствует экологическим, санитарно-гигиеническим, противопожарным требованиям и обеспечивает безопасную для жизни и здоровья людей эксплуатацию здания (сооружения) при соблюдении предусмотренных проектом мероприятий.

Руководитель _____ Польшцев И.В.

Взам. инж

Подпись и дата

инж. подл.

Р - 001 - 1695 - ГП

Администрация городского округа муниципального образования "город Саянск"

Изм. Кол. Лист № док Подп. Дата

Нач. отдела Григорашенко А.И.

Разработал Смирнов В.А.

Благоустройство придомовой территории жилого дома № 7 микрорайона Центральный. г.Саянск Иркутской области.

Стадия Лист Листов

П 1.1-1.4 6

Содержание.


Отдел организации строительства и проектирования МУ "Служба подготовки и обеспечения градостроительной деятельности "город Саянск"

Ведомость ссылочных и прилагаемых документов

<i>Обозначение</i>	<i>Наименование</i>	<i>Примечание</i>
	<i>Ссылочные документы</i>	
ГОСТ 6665-91	Камни бортовые	
ГОСТ 9128-2009	Асфальтобетон песчаный плотный	
ГОСТ 8267-93	Щебень гравийный, фракции 5-10 мм	
ГОСТ 26633-2012	Бетоны тяжёлые и мелкозернистые	

<i>Инв. № докл</i>	<i>Подпись</i>	<i>и дата</i>	<i>Взам. инв. №</i>

						Р - 001 - 1695 - ГП	<i>Лист</i>
							1.3
<i>Изм.</i>	<i>Кол.уч.</i>	<i>Лист</i>	<i>№ док.</i>	<i>Подпись</i>	<i>Дата</i>		

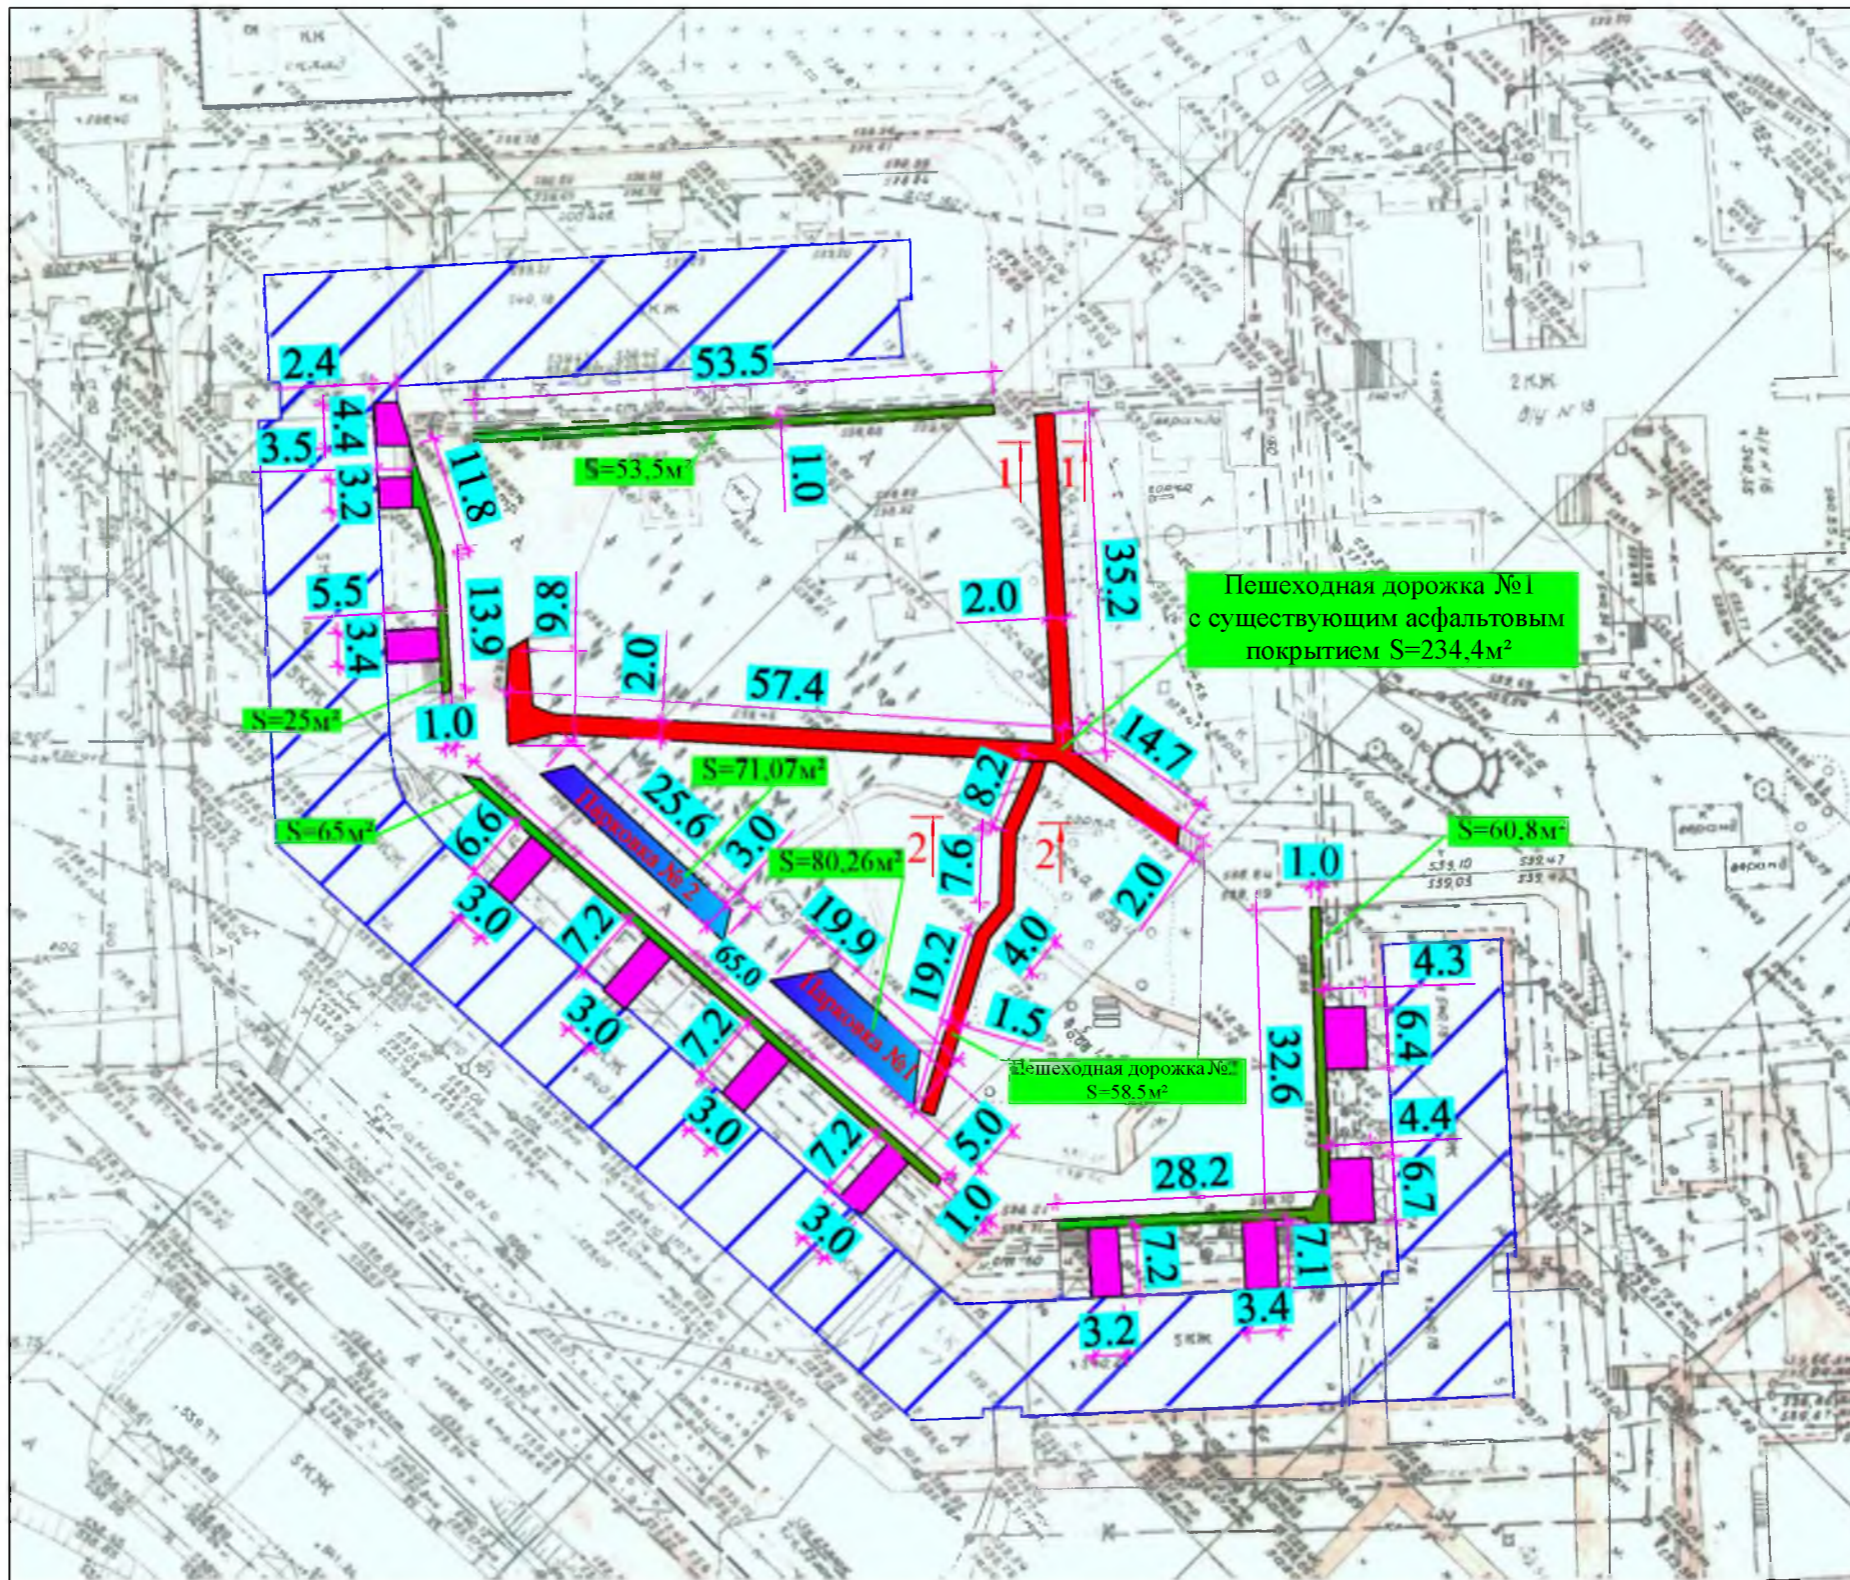



Согласовано	
Взам. инв. №	
Подпись и Дата	
Инв. № подл	

Условные обозначения

- Проектируемые пешеходные дорожки
- Проектируемые парковки
- Тротуары
- Площадки возле подъездов

Изм.	Кол.	Лист	№ док	Подп.	Дата
Разработал	Смирнов В.А.				


Р - 001 - 1695 - ГП		
Администрация городского округа муниципального образования "город Саянск"		
Стадия	Лист	Листов
П	2	
План привязки объектов.		
Отдел организации строительства и проектирования МУ "Служба подготовки и обеспечения градостроительной деятельности "город Саянск"		

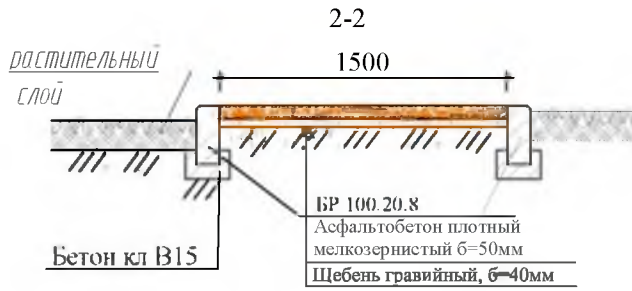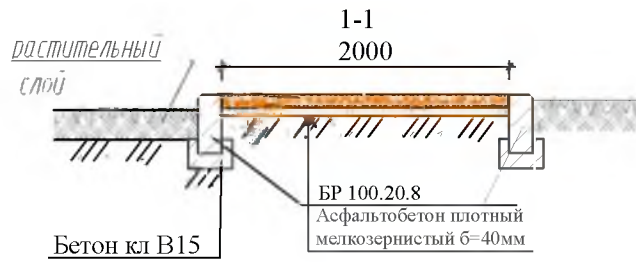

Парковка №1, №2.



Тротуары

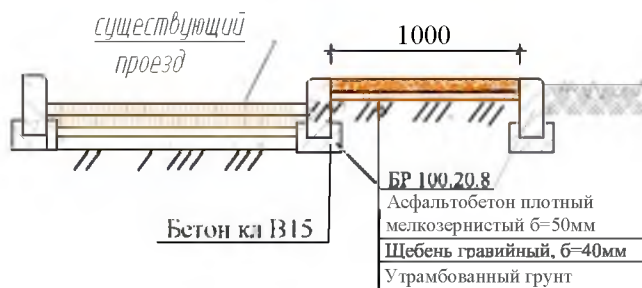

И.Ф.И. подл. Подпись и дата

Изм.	Кол.	Лист	№ док	Подп.	Дата
Разработал		Смирнов В.А.			

Р - 001 - 1695 - ГП

Администрация городского округа
муниципального образования "город Саянск"

Благоустройство придомовой территории жилого дома №7 микрорайона Центральный. г.Саянск Иркутской области.

Стадия	Лист	Листов
П	3	

Разрезы

Отдел организации строительства и проектирования МУ "Служба подготовки и обеспечения градостроительной деятельности "город Саянск"

<i>Спецификация</i>						
<i>Марка</i>	<i>Обозначение</i>	<i>Наименование</i>	<i>Кол.</i>	<i>Масса, ед, кг</i>	<i>Примечание</i>	
Пешеходная дорожка № 1						
		Демонтаж БР 100.20.8	м	231	36	8.316 тн
	ГОСТ 6665-91	Монтаж БР 100.20.8	м	231	36	8.316 тн
	ГОСТ 9128-2009	Асфальтобетон песчаный плотный тип Б, б=40мм	м ²	231.4	9.376м ³	22.12 тн
Пешеходная дорожка № 2						
		Демонтаж бетонных плиток, б=40мм	м ²	20	0.8м ³	1,92 тн
	ГОСТ 6665-91	Монтаж БР 100.20.8	м	80.2	36	2.887 тн
	ГОСТ 8267-93	Щебень гравийный, фракция 5-10мм, б=40мм	м ²	58.5	2.34м ³	3.2058 тн
	ГОСТ 9128-2009	Асфальтобетон песчаный плотный тип Б, б=50мм	м ²	58.5	2.925м ³	7,008 тн
Парковка №1						
		Выемка грунта б=230мм	м ²	80.26	18.46м ³	29.536тн
		Демонтаж БР 100.30.15	м.	20	100 кг	2 тн
	ГОСТ 6665-91	Монтаж БР 100.30.15	м.	25	100 кг	2,5 тн
	ГОСТ 8267-93	Щебень гравийный, фракция 5-10мм, б=50мм	м ²	80.26	4.013м ³	5.49781тн
	ГОСТ 9128-2009	Асфальтобетон крупнозернистый плотный, б=40мм	м ²	80.26	3.21м ³	15.442 тн
	ГОСТ 9128-2009	Асфальтобетон мелкозернистый плотный тип Б, б=40мм	м ²	80.26	3.21м ³	

И.Ф.И. подл. Подпись и дата

						Р - 001 - 1695 - ГП		
						Администрация городского округа муниципального образования "город Саянск"		
Изм.	Кол.	Лист	№ док	Подп.	Дата	Благоустройство придомовой территории жилого дома № 7 микрорайона Центральный. г.Саянск Иркутской области.		
						Стадия	Лист	Листов
						П	4	
Разработал	Смирнов В.А.					Спецификация		
						Отдел организации строительства и проектирования МУ "Служба подготовки и обеспечения градостроительной деятельности "Город Саянск"		

<i>Спецификация</i>					
<i>Марка</i>	<i>Обозначение</i>	<i>Наименование</i>	<i>Кол.</i>	<i>Масса, ед.,кг</i>	<i>Примечание</i>
Тротуары					
		Демонтаж асфальтобетонного основания, б = 40 мм, м ²	204.3	8.172м ³	19.6128тн
		Частичный демонтаж БР 100.30.15 (50 %), м.	102	100 кг	10,2 тн
		Выемка грунта б= 50мм м ²	204.3	10.215м ³	16,344тн
	ГОСТ 6665-91	Монтаж БР 100.30.15 м.	102	100 кг	10,2 тн
	ГОСТ 6665-91	Монтаж БР 100.20.8 м	92.5	36	3,33 тн
	ГОСТ 8267-93	Щебень гравийный, фракция 5-10мм, б=40мм м ²	204.3	8.172м ³	14.1065тн
	ГОСТ 9128-2009	Асфальтобетон песчаный плотный тип Б, б=50мм м ²	204.3	10.215м ³	24,479тн
Парковка № 2					
		Выемка грунта б=230мм м ²	71.07	16.34м ³	26,144тн
		Демонтаж БР 100.30.15 м.	25,6	100 кг	2,56 тн
	ГОСТ 6665-91	Монтаж БР 100.30.15 м.	29	100 кг	2,9 тн
	ГОСТ 8267-93	Щебень гравийный, фракция 5-10мм, б=50мм м ²	71.07	3.55м ³	5.8575тн
	ГОСТ 9128-2009	Асфальтобетон крупнозернистый плотный , б=40мм м ²	71.07	2.84м ³	13,674тн
	ГОСТ 9128-2009	Асфальтобетон мелкозернистый плотный тип Б, б=40мм м ²	71.07	2.84м ³	
Площадки возле подъезда					
	ГОСТ 9128-2009	Асфальтобетон песчаный плотный тип Б, б=40мм м ²	233.76	9.35м ³	22,347тн

И.Ф.И. подл. Подпись и дата

Р - 001 - 1695 - ГП					
Администрация городского округа муниципального образования "город Саянск"					
Изм.	Кол.	Лист	№ док	Подп.	Дата
Благоустройство придомовой территории жилого дома № 7 микрорайона Центральный. г.Саянск Иркутской области.			Стадия	Лист	Листов
Разработал			П	5	
Смирнов В.А.			Отдел организации строительства и проектирования МУ "Служба подготовки и обеспечения градостроительной деятельности "Город Саянск "		
Спецификация					