

Утверждена распоряжением администрации
городского округа муниципального образования
«город Саянск» от 28.02.2018 № 110-29-47-18

Отдел организации строительства и проектирования МУ
«Служба подготовки и обеспечения градостроительной
деятельности «город Саянск»

н/п «БАЙКАЛ РЕГИОН ПРОЕКТ»
Свидетельство №0068-2011-3814012280-П-46

Администрация городского округа муниципального
образования «город Саянск»

**Благоустройство придомовой территории жилого
дома №15 микрорайона Юбилейный г. Саянск,
Иркутской области**

Проектная документация
и дизайн-проект

Р-001-1711-ГП

Саянск 2018г.

Ведомость рабочих чертежей основного комплекта

Лист	Наименование	Примечание
1	Общие указания	
2	План привязки парковки и тротуара. Спецификация.	
3	Сечения 1 - 1, 2 - 2, 3 - 3.	

Ведомость ссылочных и прилагаемых документов

Обозначение	Наименование	Примечание
	<i>Ссылочные документы</i>	
ГОСТ 9128-2013	Смеси асфальтобетонные, полимерасфальтобетонные, асфальтобетон, полимерасфальтобетон для автомобильных, дорог и аэродромов.	
ГОСТ 6665-91	Камни бетонные и железобетонные бортовые	
ГОСТ 8267-93	Щебень и гравий из плотных горных пород для строительных работ	
ГОСТ 23735-2014	Смеси песчано-гравийные для строительных работ	

Согласовано

Инд. № подл. Подпись и Дата Взам. инв. №

Пояснительная записка

Настоящий проект выполнен на основании задания администрации городского округа муниципального образования "город Саянск" для включения объектов в муниципальную программу "Городская среда".

По проекту необходимо выполнить:

- Парковка - 1шт;
- Ремонт проезда;
- Устройство тротуара;
- Ремонт подходов к подъезду.

Выполняется устройство одной парковки. Перед организацией парковки выполнить демонтаж части существующей пешеходной дорожки.

Проектом предусмотрен демонтаж существующих подходов к подъездам и укладка новых из асфальтобетона.

Тротуарная дорожка выполняются с поребриком - установка бортового камня, далее производится выравнивание поверхности щебнем по которой укладывается асфальтобетон.


По ремонту проезда - выполняется замена разбитых бортовых камней, длина участка - 74м, выравнивание поверхности асфальтобетонной смесью с последующей укладкой асфальтобетона.

Работы выполнять в соответствии с требованиями СП 48.13330.2011 "Организация строительства", СП 49.13330.2010, СНиП 12-03-2001, ч.1, "Безопасность труда в строительстве"


Настоящий проект марки ГП разработан в соответствии с действующими нормами и правилами проектирования, соответствует экологическим, санитарно-гигиеническим, противопожарным требованиям и обеспечивает безопасную для жизни и здоровья людей эксплуатацию здания (сооружения) при соблюдении предусмотренных проектом мероприятий.

Руководитель _____ Полынцев И.В.

						Р - 001 - 1711 - ГП			
						Администрация городского округа муниципального образования "город Саянск"			
Изм.	Кол.	Лист	№ док	Подп.	Дата				
Нач. отдела		Григорашенко А.И.				г.Саянск. Благоустройство придомовой территории жилого дома №15 микрорайона Юбилейный.	Стадия	Лист	Листов
Гл. специалист		Михеева Т.Л.					П	1	3
Разработал		Романова Е.О.							
Норм. контр.		Михеева Т.Л.							
						Общие указания	Отдел организации строительства и проектирования МУ "Служба подготовки и обеспечения градостроительной деятельности "город Саянск"		

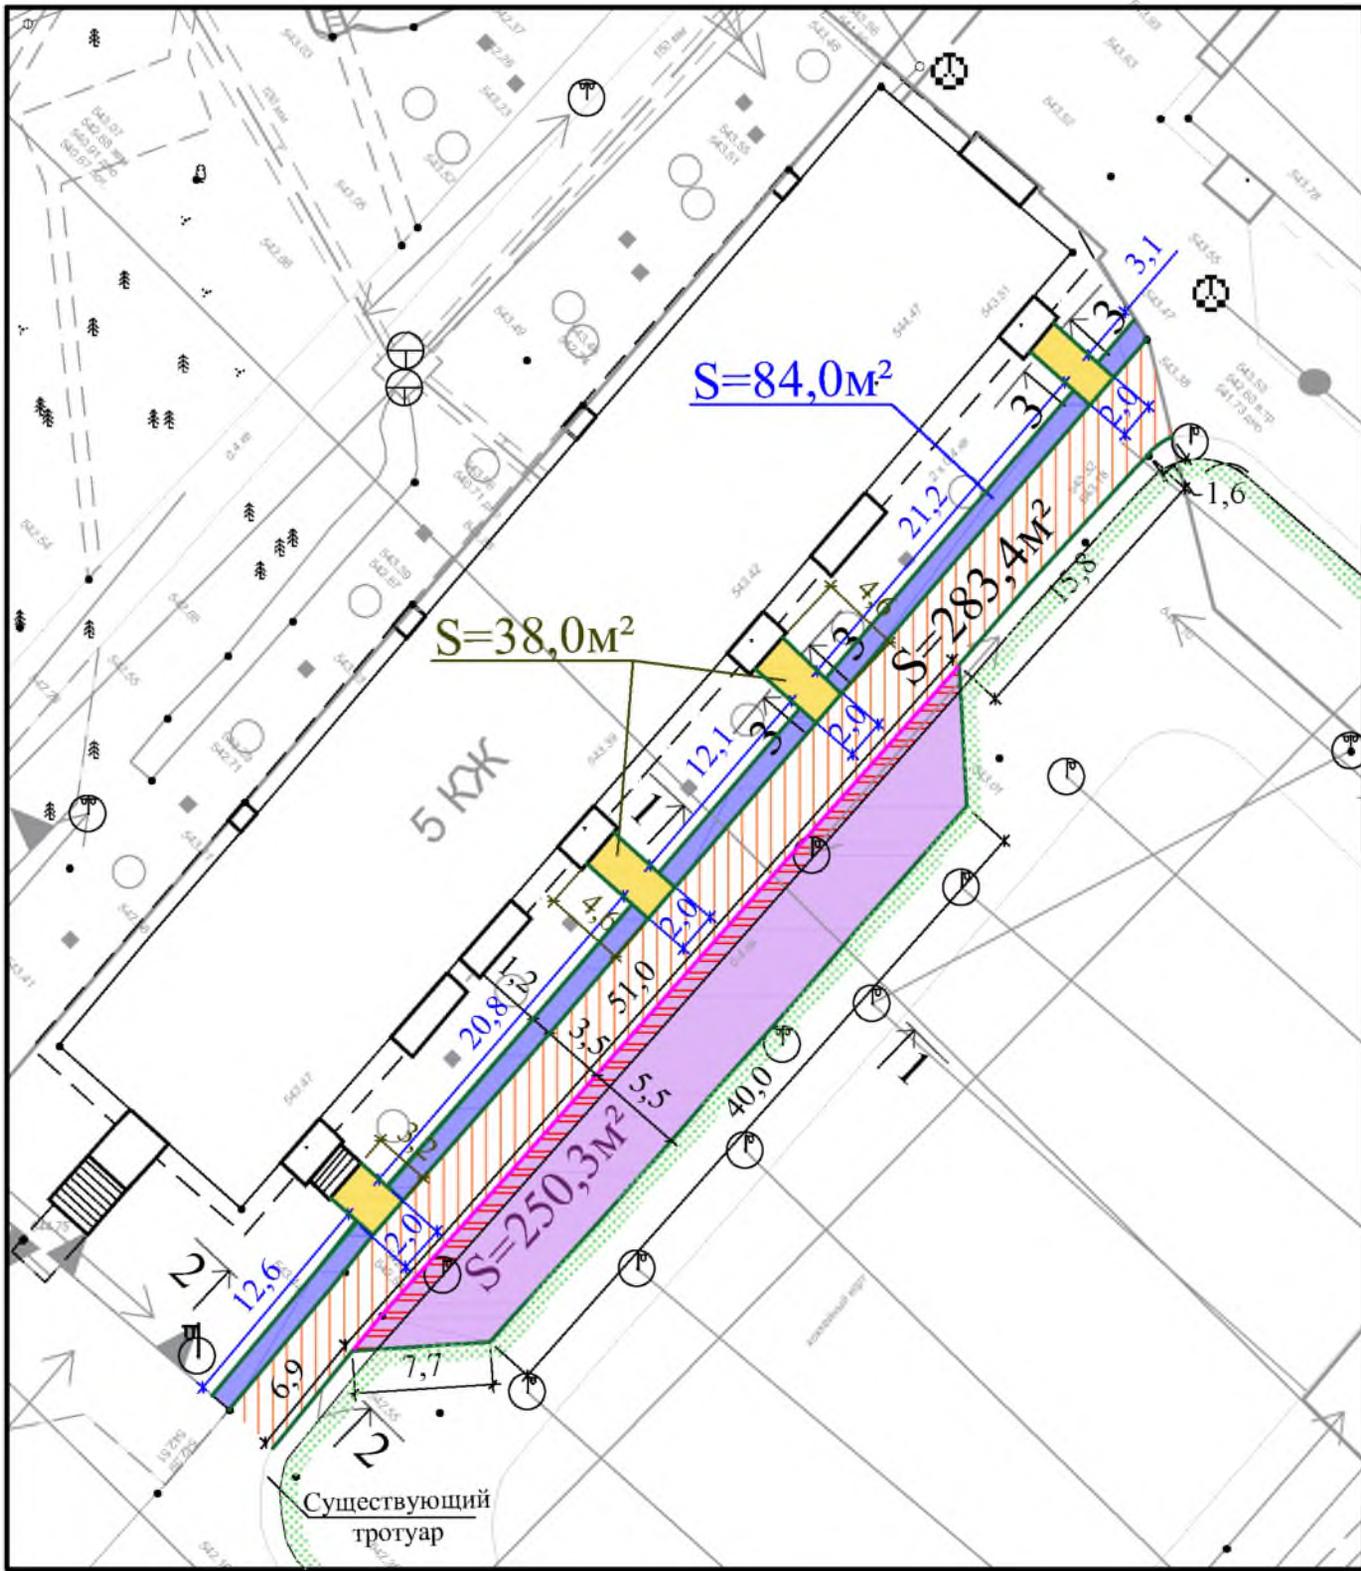

Условные обозначения:

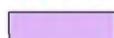	— Ремонт проезда		— Тротуар		— Подход к подъезду
	— Парковка		— Озеленение		— Участки установки бортового камня
	— Демонтаж пешеходной дорожки		— Участки демонтажа бортового камня		

1. Общие указания см. лист ГП-1.
2. Выемка грунта под парковку рассчитана с учетом среза склона.

Согласовано

Изм. № подл. Подпись и Дата. Взам. инв. №

Изм. № подл.

Спецификация

Марка	Обозначение	Наименование	Кол.	Масса, ед., кг	Примечание
		Ремонт проезда			
	ГОСТ 9128-2013	Асфальтобетон мелкозернистый тип Б, плотный б=50мм м ²	283,4		30,46тн
	ГОСТ 9128-2013	Асфальтобетонная смесь, пористая мелкозернистая, тип Б, марка 2, б=50мм, (выравнивающий слой), м ³	14,2		
	ГОСТ 6665-91	БР 100.30.15 шт	105	100	10,5тн
		Выемка грунта механизированная, м ³	14,2		
		Демонтаж			
		А/бетонных оснований, б=50мм, м ²	283,4	14,2м ³	34,08тн
	ГОСТ 6665-91	БР 100.30.18 шт	156	120	18,7тн
		Парковка			
	ГОСТ 9128-2013	Асфальтобетон мелкозернистый тип Б, плотный б=40мм м ²	250,3		48,16тн
	ГОСТ 9128-2013	Асфальтобетон крупнозернистый плотный б=40мм м ²	250,3		
	ГОСТ 8267-93	Щебень гравийный, фракция 5-20мм, б=50мм м ³	12,5		21,735тн
	ГОСТ 23735-2014	Песчано-гравийная подготовка б=100мм м ³	25,03		50,385тн
	ГОСТ 6665-91	БР 100.30.15 шт	56	100	5,6тн
		Выемка грунта механизированная, м ³	219,3		350,88тн
		Демонтаж			
		А/бетонных оснований, б=50мм, м ²	59,7	2,99м ³	7,176тн
		Подход к подъезду			
	ГОСТ 9128-2013	Асфальтобетон песчаный плотный тип Б. б=40мм м ²	38,0		3,6326тн
	ГОСТ 6665-91	БР 100.20.8 шт	34	36	1,22тн
	ГОСТ 8267-93	Щебень из гравия, фракция 5-10мм, б=30мм, м ³	1,14		1,5732тн
		Выемка грунта под бортовой камень, м ³	0,68		
		Демонтаж бетонных тротуарных плит, м ²	38,0		4,33тн
		Тротуар			
	ГОСТ 9128-2013	Асфальтобетон песчаный плотный тип Б. б=40мм м ²	84,0		8,031тн
	ГОСТ 6665-91	БР 100.20.8 шт	70	36	2,52тн
	ГОСТ 8267-93	Щебень из гравия, фракция 5-10мм, б=30мм, м ³	2,52		4,381тн
		Выемка грунта под бортовой камень, м ³	1,4		

Р - 001 - 1711 - ГП

Администрация городского округа
муниципального образования "город Саянск"




Изм.	Кол.	Лист	№ док	Подп.	Дата
Гл. специалист		Михеева Т.Л.			
Разработал		Романова Е.О			
Норм. контр.		Михеева Т.Л.			

г.Саянск. Благоустройство придомовой территории жилого дома №15 микрорайона Юбилейный.

Стадия	Лист	Листов
П	2	

План привязки парковки и тротуаров. Спецификация.

Отдел организации строительства и проектирования МУ "Служба подготовки и обеспечения градостроительной деятельности "город Саянск"

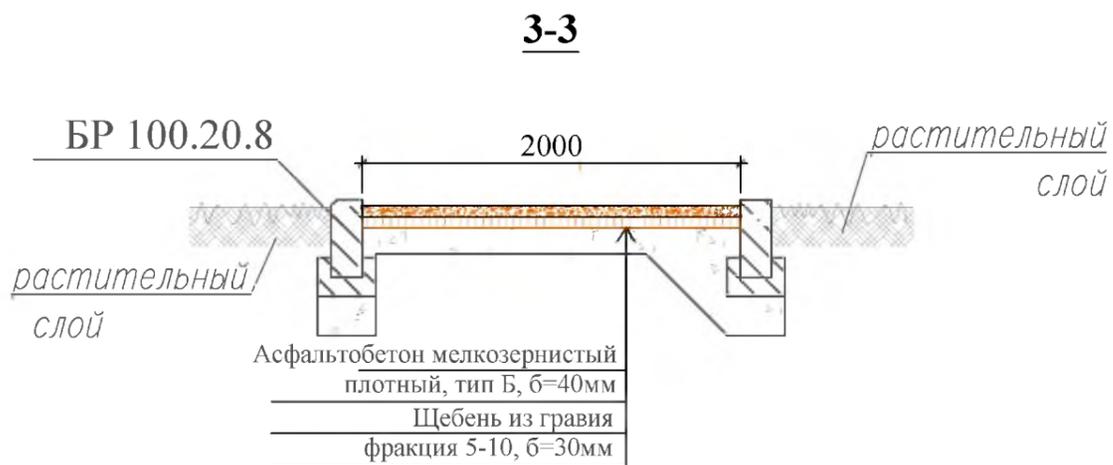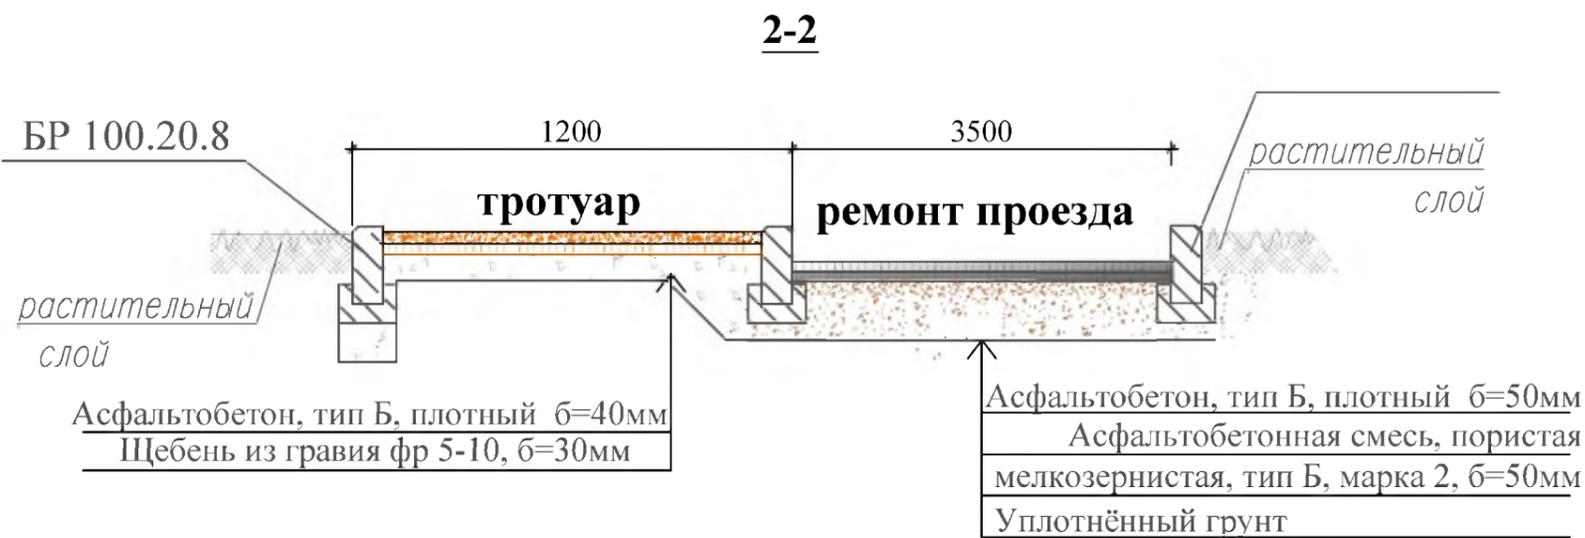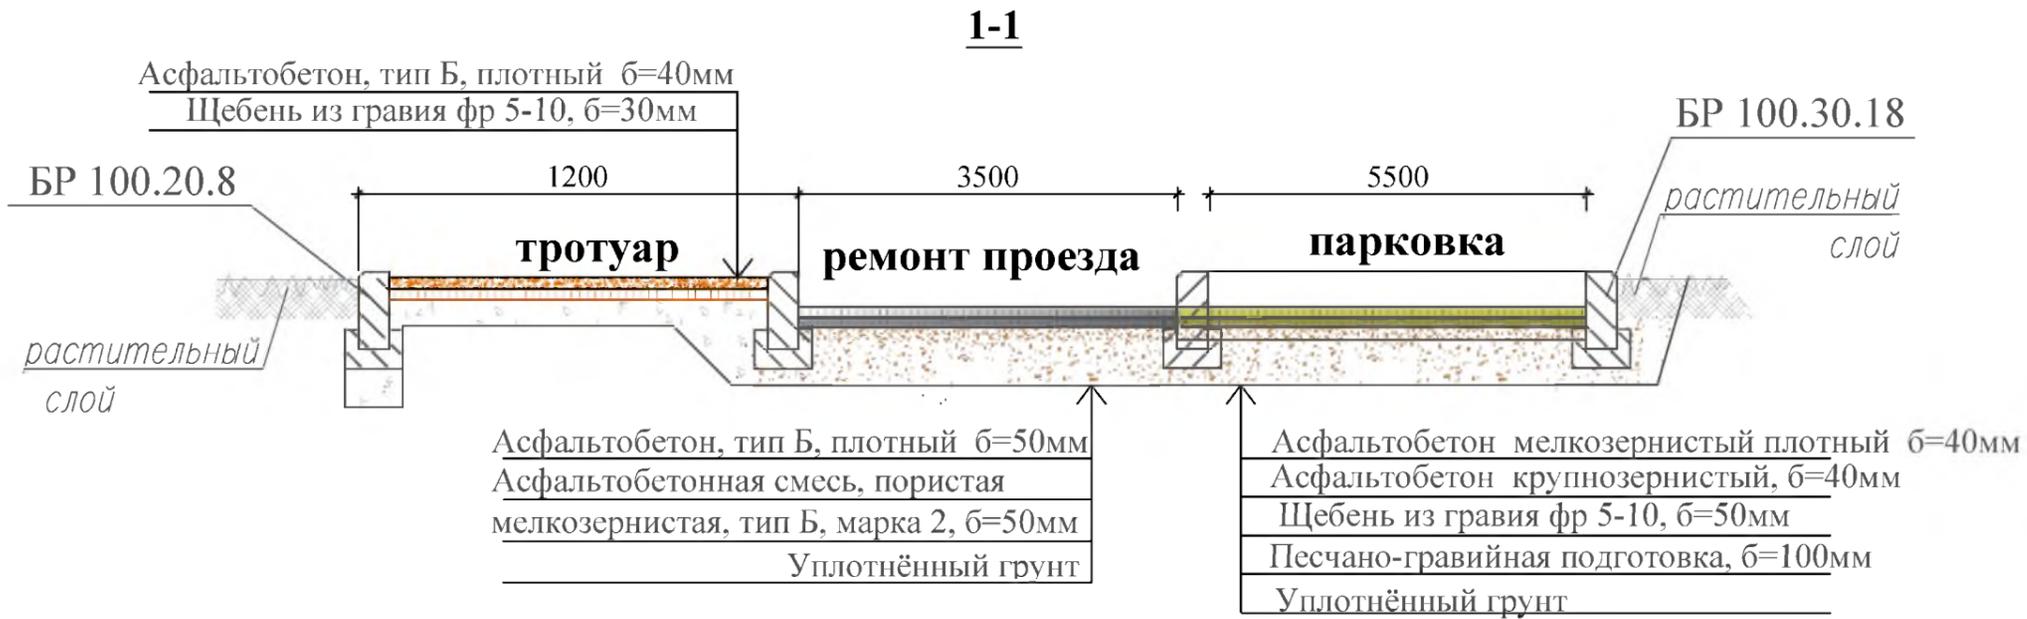

1. Общие указания см. лист ГП-1.
2. Для ремонта проезда демонтируется существующее покрытие и производится укладка нового асфальтового покрытия.
3. Перед началом работ по устройству парковки, демонтируется часть существующей пешеходной дорожки.
4. Тротуар и подходы к подъездам выполняются с бортовым камнем.

Изм.	Кол.	Лист	№ док	Подп.	Дата	Р - 001 - 1711 - ГП			
						Администрация городского округа муниципального образования "город Саянск"			
						г.Саянск. Благоустройство придомовой территории жилого дома №15 микрорайона Юбилейный.	Стадия	Лист	Листов
							П	3	
						Сечения 1-1, 2-2, 3-3.	Отдел организации строительства и проектирования МУ "Служба подготовки и обеспечения градостроительной деятельности "город Саянск"		

Согласовано

Взам. инв. №

Подпись и Дата

Инв. № подл.