

Утверждена распоряжением администрации  
городского округа муниципального образования  
«город Саянск» от 28.02.2018 № 110-29-47-18

**Отдел организации строительства и проектирования МУ  
«Служба подготовки и обеспечения градостроительной  
деятельности «город Саянск»**

И/П «БАЙКАЛ РЕГИОН ПРОЕКТ»  
Свидетельство №0068-2011-3814012280-П-46

**Администрация городского округа муниципального  
образования «город Саянск»**

**Благоустройство придомовой территории жилого  
дома №29 микрорайона Юбилейный г. Саянск,  
Иркутской области**

**Проектная документация  
и дизайн-проект**

**Р-001-1657-ГП**

Саянск 2017г.

*Содержание*

<i>Лист</i>	<i>Наименование</i>	<i>Примечание</i>
1.1	<i>Содержание</i>	
1.2	<i>Ведомость рабочих чертежей основного комплекта</i>	
1.3	<i>Ведомость ссылочных и прилагаемых документов</i>	
1.4	<i>Пояснительная записка</i>	

Настоящий проект марки ГП разработан в соответствии с действующими нормами и правилами проектирования, соответствует экологическим, санитарно-гигиеническим, противопожарным требованиям и обеспечивает безопасную для жизни и здоровья людей эксплуатацию здания (сооружения) при соблюдении предусмотренных проектом мероприятий.

Руководитель \_\_\_\_\_ **Полынцев И.В.**

**Р - 001 - 1657 - ГП**

Администрация городского округа муниципального образования "город Саянск"

Изм.	Кол.	Лист	№ док	Подп.	Дата				
						г.Саянск, Иркутская обл. Благоустройство придомовой территории жилого дома №29 микрорайона Юбилейный.	Стадия	Лист	Листов
							П	1.1-1.4	3
Общие указания.						Отдел организации строительства и проектирования МБУ "Служба подготовки и обеспечения градостроительной деятельности МО "город Саянск"			

СОГЛАСОВАНО :

Взам. инв. N

Полный и дата

Инв. N подл.




*Ведомость ссылочных и прилагаемых документов*

<i>Обозначение</i>	<i>Наименование</i>	<i>Примечание</i>
	<i>Ссылочные документы</i>	
ГОСТ 9128-97	Асфальтобетон	
ГОСТ 23735-79	Песчано-гравийная смесь	
ГОСТ 26633-91	Бетоны тяжёлые и мелкозернистые	
ГОСТ 9128-84	Асфальтобетон песчаный плотный	
ГОСТ 8267-93	Щебень гравийный, фракци 5-15мм,	
ГОСТ 6665-91	Камень бордюрный	

Инв.подл	Подпись и дата	Взам. инв. N

						Р - 001 - 1657 - ГП	<i>Лист</i>
							1.3
<i>Изм.</i>	<i>Кол.уч.</i>	<i>Лист</i>	<i>№ док.</i>	<i>Подпись</i>	<i>Дата</i>		



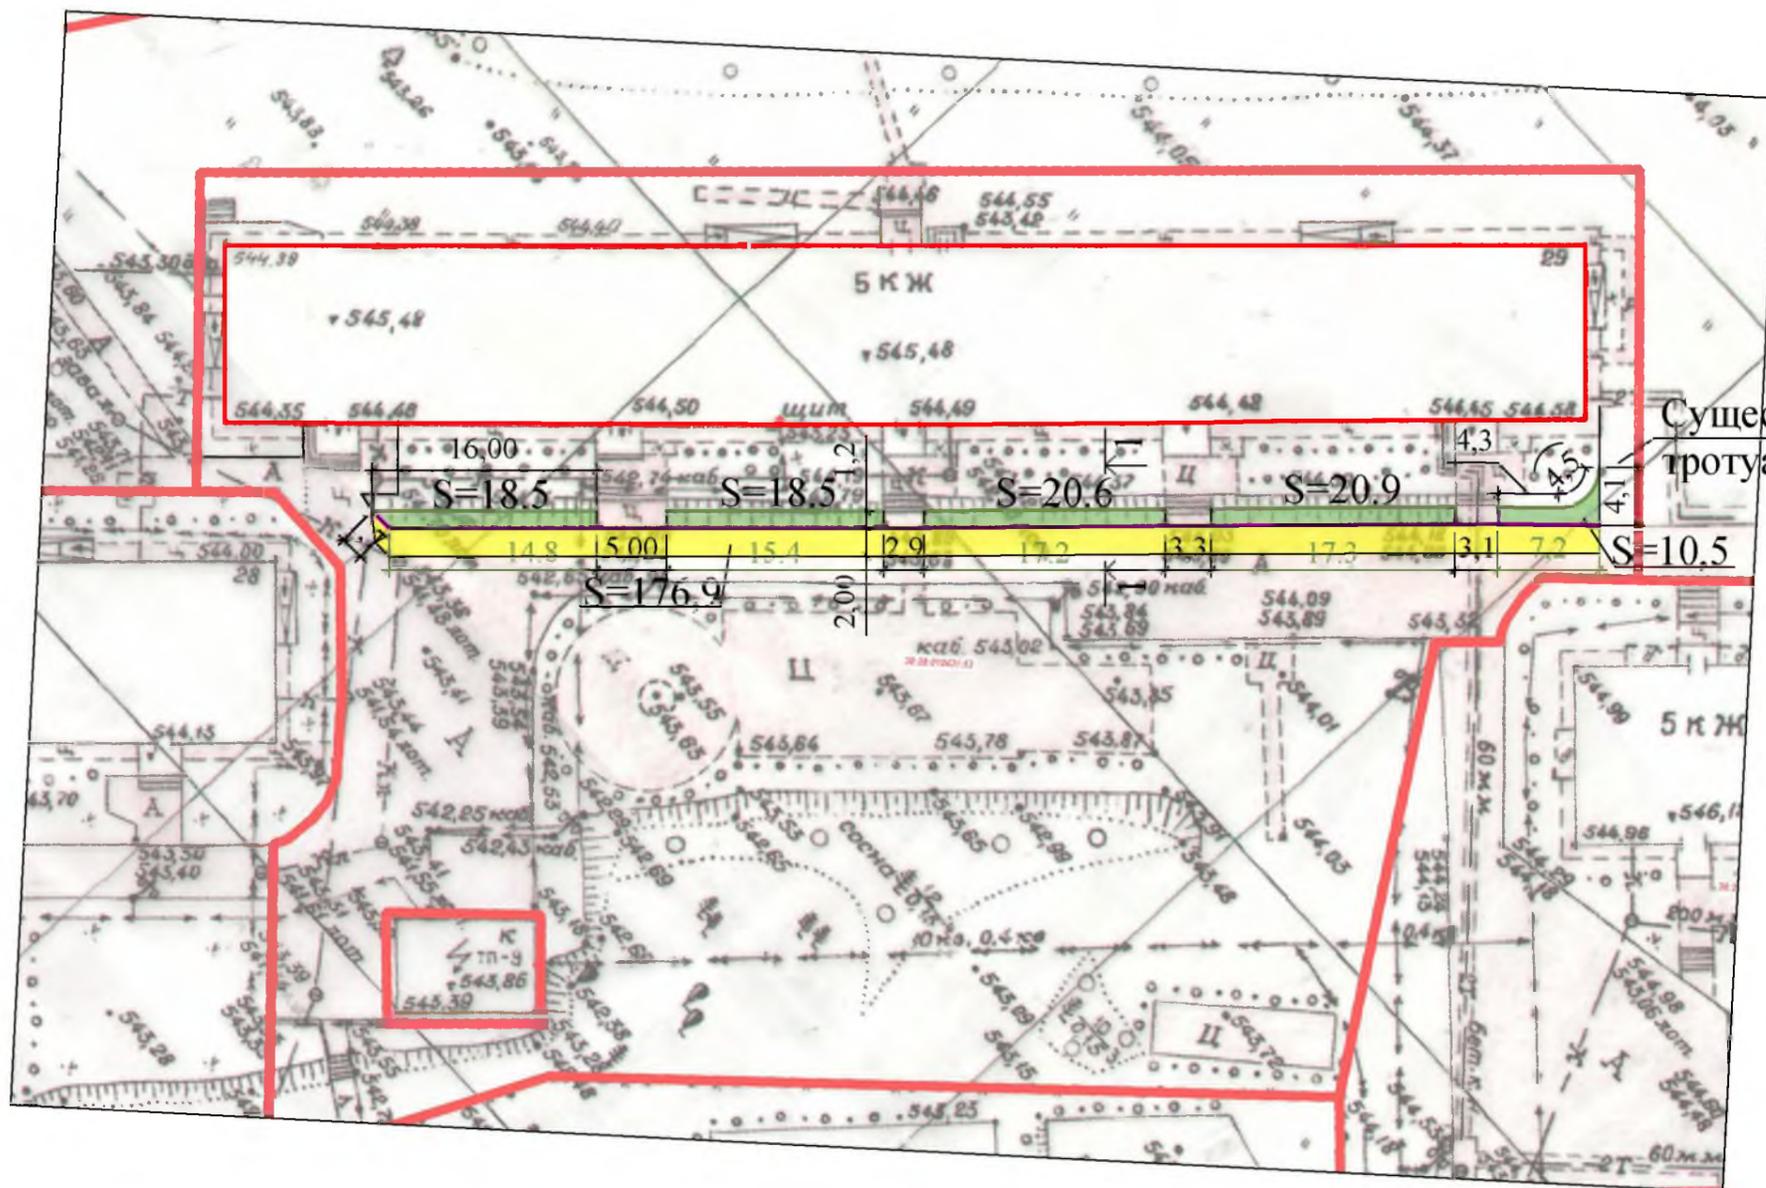


### Условные обозначения:

- Тротуар
- Восстановление дорожного покрытия
- Граница территории жилого дома
- Участки демонтажа бортового камня

1. Общие указания см. лист ГП-1.

2. На тротуаре (обозначенном на сечении 1-1) выполняется демонтаж существующего разбитого бортового камня.

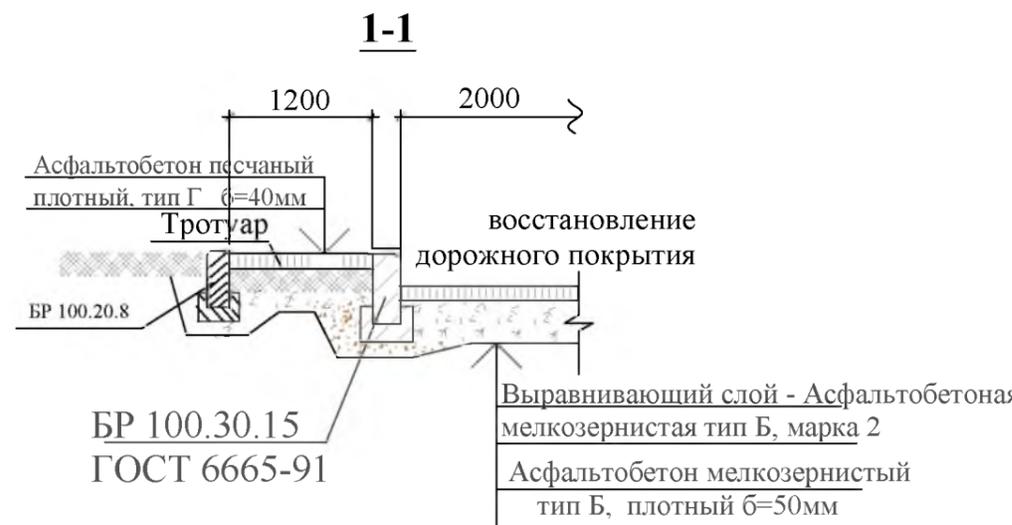

Р - 001 - 1657 - ГП													
Администрация городского округа муниципального образования "город Саянск"													
Изм.	Кол.	Лист	№ док	Подп.	Дата								
Гл. специалист	Черепанова												
Разработал	Романова												
Норм. контр.	Черепанова												
План привязки тротуара. Сечение 1-1.					<table border="1"> <tr> <td>г.Саянск, Иркутская обл. Благоустройство придомовой территории жилого дома №29 микрорайона Юбилейный.</td> <td>Стадия</td> <td>Лист</td> <td>Листов</td> </tr> <tr> <td></td> <td>П</td> <td>2</td> <td></td> </tr> </table>	г.Саянск, Иркутская обл. Благоустройство придомовой территории жилого дома №29 микрорайона Юбилейный.	Стадия	Лист	Листов		П	2	
г.Саянск, Иркутская обл. Благоустройство придомовой территории жилого дома №29 микрорайона Юбилейный.	Стадия	Лист	Листов										
	П	2											
					Отдел организации строительства и проектирования МУ "Служба подготовки и обеспечения градостроительной деятельности "город Саянск"								

Согласовано

Взам. инв. №

Подпись и Дата

Инв. № подл

*Спецификация*

Марка	Обозначение	Наименование	Кол.	Масса, ед., кг	Примечание
		<b>Трогуар</b>			
	ГОСТ 9128-2009	Асфальтобетон песчаный плотный тип Г, б=40мм м <sup>2</sup>	89		10,663тн
	ГОСТ 6665-91	БР 100.20.8 шт	77	36	2,77тн
	ГОСТ 6665-91	БР 100.30.15 шт	87	100	8,7тн
	ГОСТ 23735-2014	Песчано-гравийная смесь б=50мм, м <sup>3</sup>	4.5		9,0585тн
		Выемка грунта вручную м <sup>3</sup>	9.8		
		Демонтаж			
	ГОСТ 6665-91	БР 100.30.18 шт	88	120	10,6тн
		<b>Восстановление дорожного покрытия</b>			
	ГОСТ 9128-2009	Асфальтобетон мелкозернистый тип Г плотный б=50мм м <sup>2</sup>	176,9		23,391тн
	ГОСТ 9128-2009	Выравнивающий слой из асфальтобетонной смеси (пористая мелкозернистая тип Г, марка 2) тн	6,9		
		Выемка грунта вручную м <sup>3</sup>	3,1		
		Демонтаж			
		Демонтаж а/бетонных оснований м <sup>3</sup>	0,6		1,44тн

Общие указания см. лист ГП-1.

**Р - 001 - 1657 - ГП**

Администрация городского округа муниципального образования "город Саянск"

Изм.	Кол.	Лист	№ док	Подп.	Дата

г.Саянск, Иркутская обл. Благоустройство придомовой территории жилого дома №29 микрорайона Юбилейный.

Стадия	Лист	Листов
П	3	

**Спецификация**

Отдел организации строительства и проектирования МБУ "Служба подготовки и обеспечения градостроительной деятельности МО "город Саянск"

СОГЛАСОВАНО :

Взам. инв. N

Полный и дата

Инв. N подл.