

Утверждена распоряжением администрации
городского округа муниципального образования
«город Саянск» от 28.02.2018 № 110-29-47-18

Отдел организации строительства и проектирования МУ
«Служба подготовки и обеспечения градостроительной
деятельности «город Саянск»

н/п «БАЙКАЛ РЕГИОН ПРОЕКТ»
Свидетельство №0068-2011-3814012280-П-46

Администрация городского округа муниципального
образования «город Саянск»

**Благоустройство придомовой территории жилого
дома №3 микрорайона Солнечный г. Саянск,
Иркутской области**

Проектная документация
и дизайн-проект

Р-001-1637-ГП

Саянск 2017г.

Ведомость рабочих чертежей основного комплекта

| Лист | Наименование | Примечание |
|------|--|------------|
| 1 | Общие указания | |
| 2 | План привязки парковки, пешеходных дорожек и тротуаров Сечения 1-1,2-2,3-3. | |
| 3 | Спецификация | |
| | | |
| | | |
| | | | | | | | | | | | | |
|------------|---------|----------------|-------|-------------|------|---------------------|--|--|--|--|--|------|
| Инв.№ подл | | Подпись и дата | | Взам. инв.№ | | Р - 001 - 1637 - ГП | | | | | | Лист |
| | | | | | | | | | | | | |
| | | | | | | | | | | | | |
| | | | | | | | | | | | | 1.2 |
| Изм. | Кол.уч. | Лист | № док | Подпись | Дата | | | | | | | |

Ведомость ссылочных и прилагаемых документов

| <i>Обозначение</i> | <i>Наименование</i> | <i>Примечание</i> |
|--------------------|-----------------------------------|-------------------|
| | <i>Ссылочные документы</i> | |
| ГОСТ 9128-2009 | Асфальтобетон | |
| ГОСТ 23735-2014 | Песчано-гравийная смесь | |
| ГОСТ 26633-2012 | Бетоны тяжёлые и мелкозернистые | |
| ГОСТ 6665-91 | Камни бортовые | |
| ГОСТ 9128-2009 | Асфальтобетон песчаный плотный | |
| ГОСТ 8267-93 | Щебень гравийный, фракции 5-10 мм | |
| | | |
| | | |

| | | | | | | | | | | |
|-----------|----------------|-------------|-------------|----------------|-------------|--------------|----------------|-------------|---------------------|-------------|
| Инв.№подл | Подпись и дата | Взам. инв.№ | | | | | | | Р - 001 - 1637 - ГП | <i>Лист</i> |
| | | | | | | | | | | 1.3 |
| | | | <i>Изм.</i> | <i>Кол.уч.</i> | <i>Лист</i> | <i>№док.</i> | <i>Подпись</i> | <i>Дата</i> | | |

Пояснительная записка

Настоящий проект выполнен на основании задания администрации муниципального образования "город Саянск".


По проекту необходимо выполнить:

- Парковка;
- Ремонт тротуаров
- Ремонт проезжей части




Работы выполнять в соответствии с требованиями СНиП 12.01.2004 "Организация строительства", СНиП 12-03-2001, ч.1, СНиП 12-04-2002, ч.2 "Безопасность труда в строительстве"

Бетонные поверхности соприкасающиеся с землей обмазать битумом на 2 раза

| | | | | | | | |
|-------|---------|----------------|--------|---------|------|---------------------|-----|
| Инв.№ | подл | Подпись и дата | | | | Лист | |
| | | | | | | | |
| Изм. | Кол.уч. | Лист | № док. | Подпись | Дата | Р - 001 - 1637 - ГП | 1.4 |

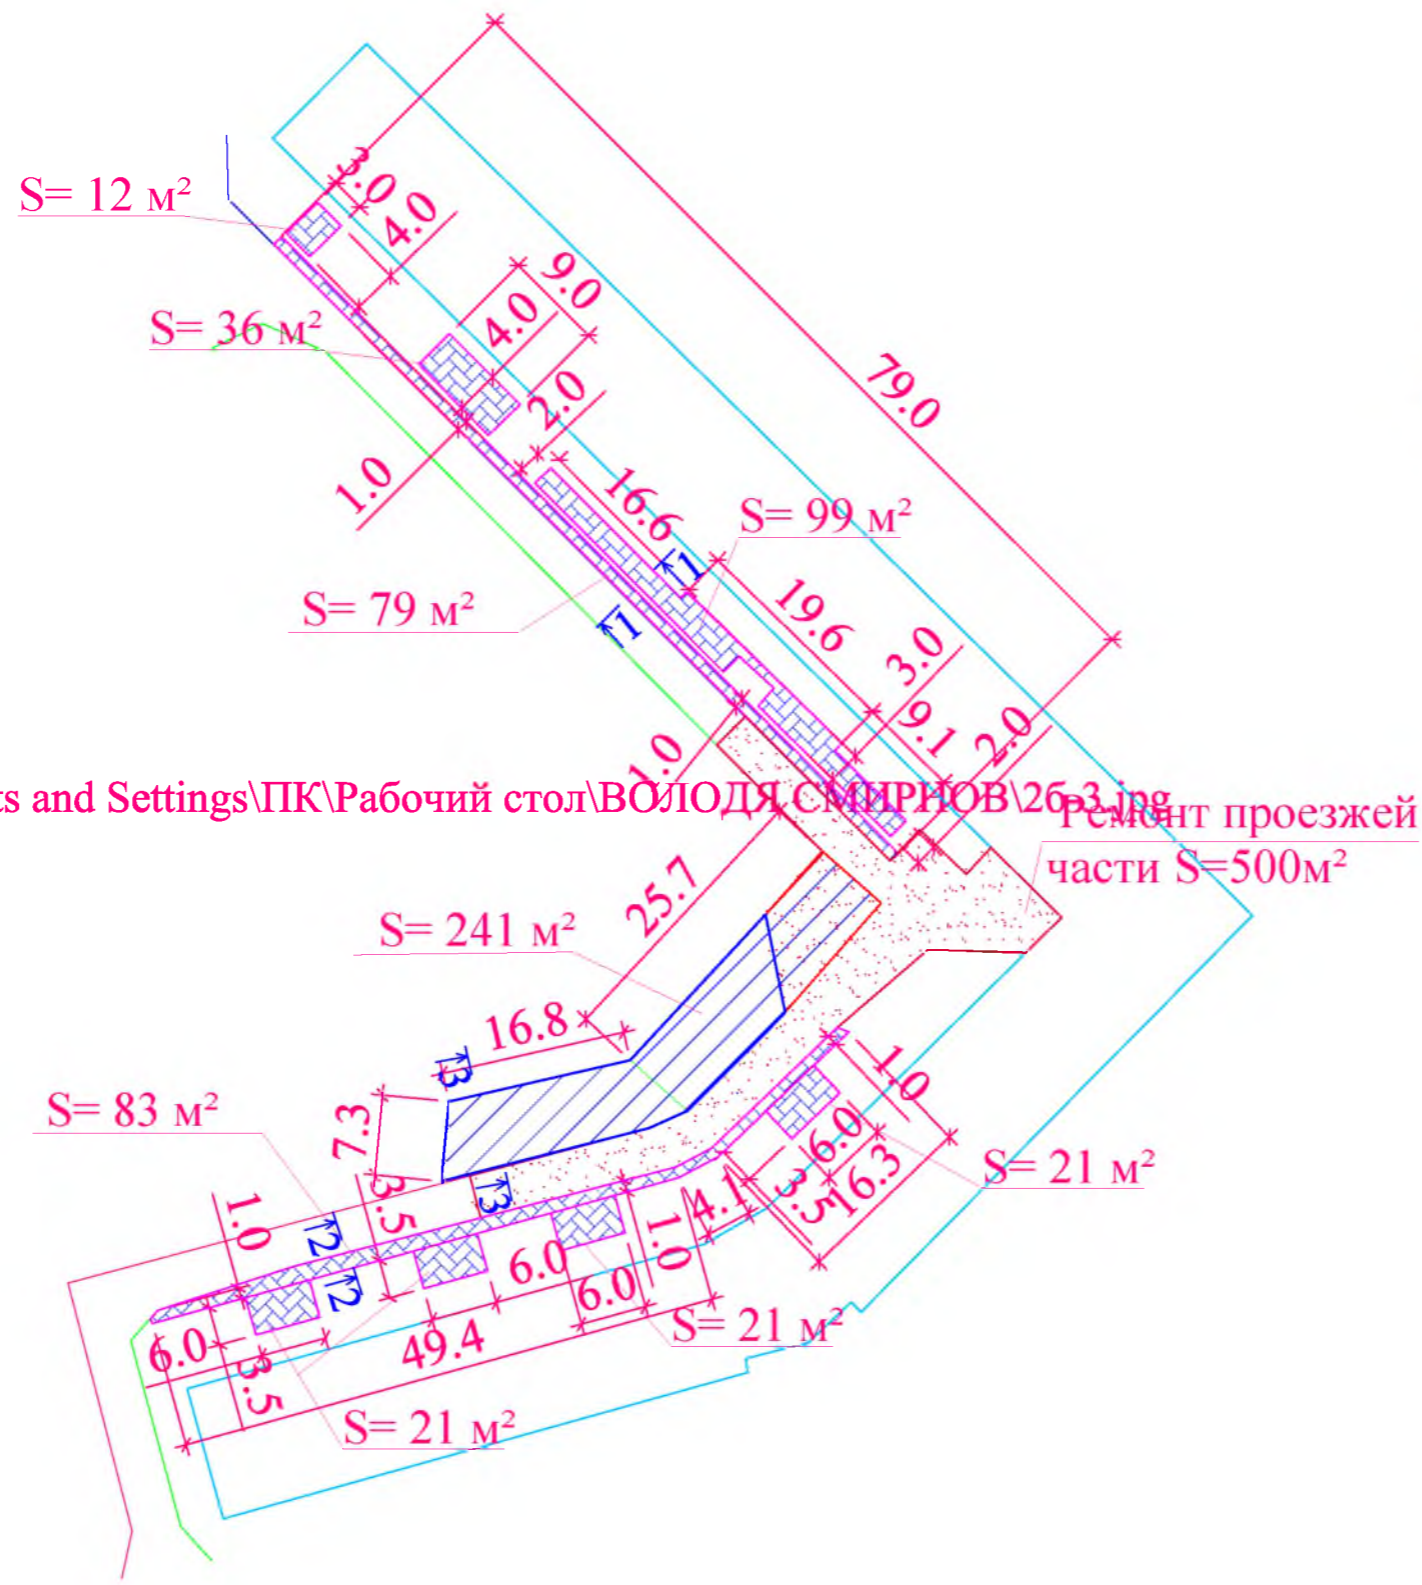

C:\Documents and Settings\ПК\Рабочий стол\ВОЛОДЯ СМЕРНОВ\26-3.jpg

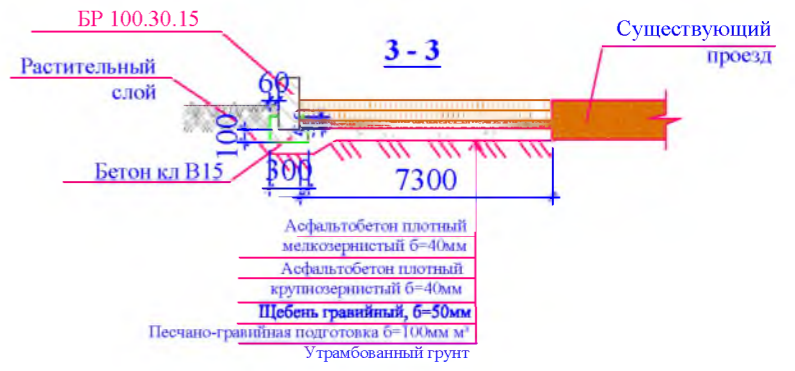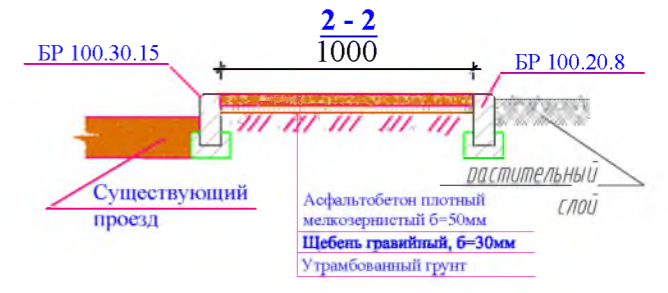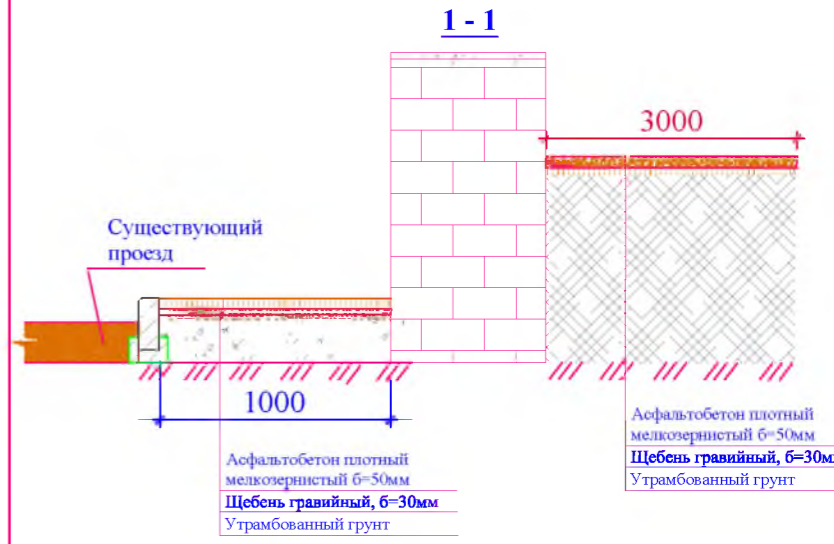

| | |
|----------------|--|
| Согласовано | |
| Взам. инв. № | |
| Подпись и Дата | |
| Инв. № подл | |

| | | | | | |
|--|------|--------------|-------|-------------------|------|
| Р - 001 - 1637 - ГП | | | | | |
| Администрация городского округа муниципального образования "город Саянск" | | | | | |
| Изм. | Кол. | Лист | № док | Подп. | Дата |
| Гл. специалист | | Черепанова | | <i>Черепанова</i> | |
| Разработал | | Смирнов В.А. | | <i>Смирнов</i> | |
| Норм. контр. | | Черепанова | | <i>Черепанова</i> | |
| Благоустройство придомовой территории жилого дома №3 микрорайона Солнечный г. Саянск Иркутской области | | | | Стадия | Лист |
| Парковка. Ремонт пешеходных дорожек. | | | | П | 2 |
| Отдел организации строительства и проектирования МУ "Служба подготовки и обеспечения градостроительной деятельности "город Саянск" | | | | Листов | |

Спецификация

| <i>Марка</i> | <i>Обозначение</i> | <i>Наименование</i> | <i>Кол.</i> | <i>Масса, ед., кг</i> | <i>Примечание</i> |
|--------------|--------------------|---|-------------|-----------------------|-------------------|
| | | Тротуар | | | |
| | | Демонтаж бетонных оснований б=40мм м ² | 310 | | |
| | ГОСТ 6665-91 | Монтаж БР 100.20.8 м | 70 | | |
| | ГОСТ 8267-93 | Щебень гравийный, фракция 5-10мм, б=30мм м ² | 310 | | |
| | ГОСТ 9128-2009 | Асфальтобетон мелкозернистый плотный тип Б, б=50мм м ² | 400 | | |
| | | Выемка грунта б=40мм м ² | 310 | | |
| | | Парковка | | | |
| | | Демонтаж БР 100.30.15 м | 10 | | |
| | ГОСТ 6665-91 | Монтаж БР 100.30.15 м | 45 | | |
| | ГОСТ 23735-2014 | Песчано-гравийная подготовка б=100мм м ² | 241 | | |
| | ГОСТ 8267-93 | Щебень гравийный, фракция 5-10мм, б=50мм м ² | 241 | | |
| | ГОСТ 9128-2009 | Асфальтобетон крупнозернистый плотный, б=40мм м ² | 241 | | |
| | ГОСТ 9128-2009 | Асфальтобетон мелкозернистый плотный тип Б, б=40мм м ² | 241 | | |
| | ГОСТ 1839-80 | Выемка грунта б=230мм м ² | 241 | | |
| | | Ремонт проезда | | | |
| | | Демонтаж БР 100.30.15 м | 70 | | |
| | ГОСТ 6665-91 | Монтаж БР 100.30.15 м | 70 | | |
| | ГОСТ 9128-2009 | Асфальтобетон мелкозернистый плотный тип Б, б=40мм м ² | 500 | | |
| | ГОСТ 26633-2012 | Бетон В-15 м ³ | 3 | | |

Инв.№ подл. Подпись и дата

| | | | | | |
|-------------|----------------|-------------|---------------|----------------|-------------|
| | | | | | |
| <i>Изм.</i> | <i>Кол.уч.</i> | <i>Лист</i> | <i>№ док.</i> | <i>Подпись</i> | <i>Дата</i> |

Р - 001 - 1637 - ГП

Лист

3