

Утверждена распоряжением администрации  
городского округа муниципального образования  
«город Саянск» от 28.02.2018 № 110-29-47-18

Отдел организации строительства и проектирования МУ  
«Служба подготовки и обеспечения градостроительной  
деятельности «город Саянск»

н/п «БАЙКАЛ РЕГИОН ПРОЕКТ»  
Свидетельство №0068-2011-3814012280-П-46

Администрация городского округа муниципального  
образования «город Саянск»

**Благоустройство улицы Бабаева, от улицы  
Советской до проспекта Ленинградский с  
заменой светильников**

Проектная документация  
и дизайн-проект


**Р-001-1771-ЭН**

Саянск 2018г.

Лист	Наименование	Примечание
1.1	Содержание	
1.2	Ведомость рабочих чертежей основного комплекта	
1.3	Ведомость ссылочных и прилагаемых документов	
1.4	Пояснительная записка	

СОГЛАСОВАНО :


Настоящий проект марки ГП,ЭН разработан в соответствии с действующими нормами и правилами проектирования, соответствует экологическим, санитарно-гигиеническим, противопожарным требованиям и обеспечивает безопасную для жизни и здоровья людей эксплуатацию здания (сооружения) при соблюдении предусмотренных проектом мероприятий.

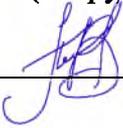Руководитель \_\_\_\_\_  \_\_\_\_\_ Полынцев И.В.

Инв.№

подл.

Взам. инв.№

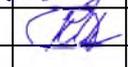							Р - 001 - 1771 - ГП,ЭН		
							Администрация городского округа муниципального образования "город Саянск"		
Изм.	Кол.	Лист	№ док	Подп.	Дата				
Нач. отдела	Дьяконов В.В.					Благоустройство улицы Бабаева от улицы Советской до проспекта Ленинградский с заменой светильников	Стадия	Лист	Листов
Гл. спец.	Михеева Т.Л.						П	1.1	1.1-1.4
Разработал	Кокорин Р.А.								
						Общие данные.	Отдел организации и проектирования строительства МБУ "Служба подготовки и обеспечения градостроительной деятельности МО "город Саянск"		



*Ведомость ссылочных и прилагаемых документов*

<i>Обозначение</i>	<i>Наименование</i>	<i>Примечание</i>
	<i>Ссылочные документы</i>	
ПУЭ изд. 7	Правила устройства электроустановок	
СП 256. 1325800. 2016г.	Электроустановки жилых и общественных зданий . Правила проектирования и монтажа .	

<i>Инв.№подл</i>	<i>Подпись и дата</i>	<i>Взам. инв.№</i>							<i>Лист</i>
			<b>Р - 001 - 1771 - ГП,ЭН</b>						<b>1.3</b>
<i>Изм.</i>	<i>Кол.уч.</i>	<i>Лист</i>	<i>№док</i>	<i>Подпись</i>	<i>Дата</i>				

## Пояснения к проекту.

Настоящий проект выполнен на основании задания администрации муниципального образования "город Саянск" ;  
- топографической съёмки, выполненной отделом геодезии.

Проект предусматривает благоустройство и замену светильников уличного освещения по ул.Бабаева на участке от ул. Советской до проспекта Ленинградский.




Основные показатели проекта:

Расчётная мощность 2,2кВт  
Напряжение питающей и распределительной сети 380/220В  
Категория электроснабжения 3 - я  
Средняя горизонтальная освещённость 16 лк.

Произвести демонтаж существующих светильников "старого" образца.  
Лампы содержащие ртуть необходимо сдавать специализированной организации для утилизации.

Освещение выполнить светодиодными светильниками наружного освещения BEST STREET 150 W.

Инв.№ подл	Подпись и дата							Лист
		Р - 001 - 1771 - ГП,ЭН						
Изм.	Кол.уч.	Лист	№ док.	Подпись	Дата			

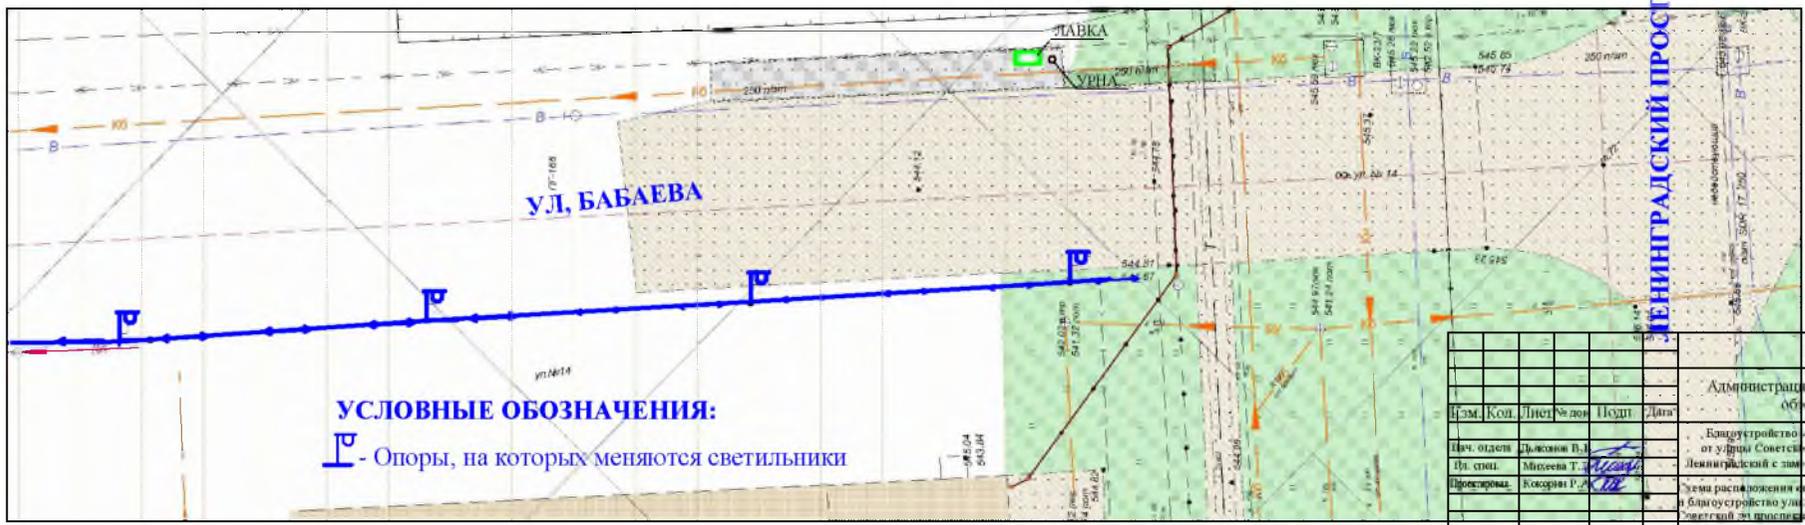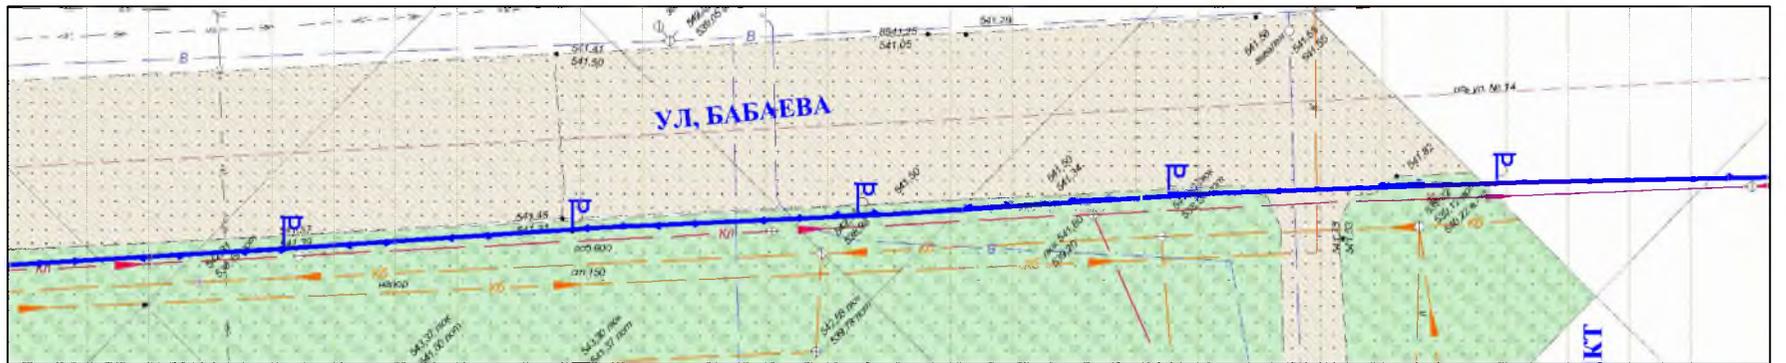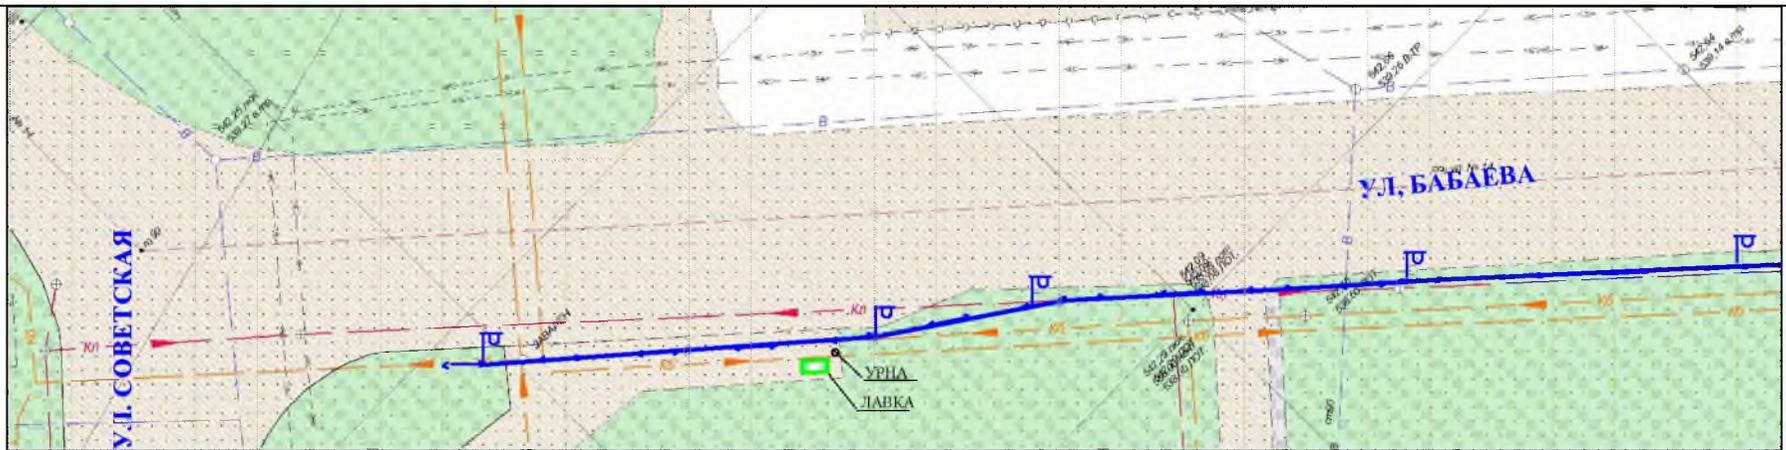

Общие указания см. лист ЭН-1

Р - 001 - 1771 - ГП,ЭИ

Администрация городского округа муниципального образования "город Саяск"

Изм.	Кол.	Лист	№ доп.	Подп.	Дата
Изм. отдела	Дьячкова В.И.				
Ил. спец.	Мискина Т.				
Проектировщик	Косарев Р.				

Возле устройства улицы Бабаева от улицы Советской до проспекта Ленинградский с земной светильников  
 Улица расположения опор освещения и близи устройства улицы Бабаева от улицы Советской до проспекта Ленинградский

Статья	Лист	Листов
Р	2	

Сфера компетенции и проектирования структурная схема МУ "Саяск подотдела и областного государственной деятельности "город Саяск"

СОГЛАСОВАНО:

Ивв. N подл. Подп. и дата Взам. инв. N

Поз	Наименование и техническая характеристика	Тип, марка, обозначение документа, опросного листа	Код оборудования, изделия, материала	Завод-изготовитель	Единица измерения	Количество	Масса единицы, кг	Примечание Цена (руб.)
1. Арматура и оборудование								
1.1	Уличный светодиодный светильник наружного освещения	Best street 150W			шт	14		
1.2	Зажим для подключения светильника	P-4			шт	28		
1.3	Кабель для подключения светильников	ВВГнг 3X1.5 MM <sup>2</sup>			м	56		
1.4	Ремонт кронштейнов				шт	1		
2. Демонтаж								
2.1	Уличный светильник				шт	14		
2.2	Кронштейн				шт	1		
3. Устройство малых архитектурных форм								
3.1	Лавка				шт	2		
3.2	Урна				шт	2		

Изм.	Кол.	Лист	№ док	Подп.	Дата

С-001-1771-ГП,ЭН.С			
Администрация городского округа муниципального образования "город Саянск"			
Благоустройство улицы Бабаева от улицы Советской до проспекта Ленинградский с заменой светильников		Стадия	Лист
		Р	1
Спецификация оборудования		Листов	1
Отдел организации строительства и проектирования МУ "Служба подготовки и обеспечения градостроительной деятельности "город Саянск"			