

Утверждена постановлением администрации
городского округа муниципального образования
«город Саянск» от 09.12.2019 № 110-37-1377-19

Отдел организации строительства и проектирования МУ
«Служба подготовки и обеспечения градостроительной
деятельности «город Саянск»

н/п «БАЙКАЛ РЕГИОН ПРОЕКТ»
Свидетельство №0068.5-2015-3814012280-П-46

Администрация городского округа муниципального
образования «город Саянск»

**Благоустройство придомовой территории жилого
дома №24 микрорайона Юбилейный, город
Саянск, Иркутская область**

Проектная документация
и дизайн-проект

Р-001-1764-ГП

г. Саянск, 2018 г.

Содержание

Лист	Наименование	Примечание
1.1	Содержание	
1.2	Ведомость рабочих чертежей основного комплекта	
1.3	Ведомость ссылочных и прилагаемых документов	
1.4	Пояснительная записка	

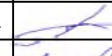
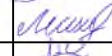
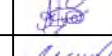

СОГЛАСОВАНО :

Настоящий проект марки ГП разработан в соответствии с действующими нормами и правилами проектирования, соответствует экологическим, санитарно-гигиеническим, противопожарным требованиям и обеспечивает безопасную для жизни и здоровья людей эксплуатацию здания (сооружения) при соблюдении предусмотренных проектом мероприятий.

Руководитель _____  _____ **Полынец И.В.**

Р - 001 - 1764 - ГП

Администрация городского округа муниципального образования "город Саянск"

Изм.	Кол.	Лист	№ док	Подп.	Дата				
Нач. отдела		Дьяконов В.В.				г.Саянск. Благоустройство придомовой территории жилого дома №24 микрорайона Юбилейный.	Стадия	Лист	Листов
Гл. специалист		Михеева Т.Л.					П	1.1-1.4	3
Разработал		Романова ЕО				Общие указания.	Отдел организации и проектирования строительства МУ "Служба подготовки и обеспечения градостроительной деятельности МО "город Саянск"		
Норм. контр.		Михеева Т.Л.							

Инв.Н подл. Подпись и дата Взам. инв.Н

Ведомость рабочих чертежей основного комплекта

Лист	Наименование	Примечание
1	Общие указания	
2	План привязки тротуара. Сечение 1-1.	
3	Спецификация.	

Инв.№	подл	Подпись и дата	Взам. инв.№

Изм.	Кол.уч.	Лист	№ док	Подпись	Дата	Р - 001 - 1764 - ГП	Лист 1.2
------	---------	------	-------	---------	------	---------------------	-------------

Ведомость ссылочных и прилагаемых документов

Обозначение	Наименование	Примечание
	Ссылочные документы	
ГОСТ 6665-91	Камни бетонные и железобетонные бортовые	
ГОСТ 8267-93	Щебень и гравий из плотных горных пород для строительных работ	
ГОСТ 9128-2013	Смеси асфальтобетонные, полимерасфальтобетонные, асфальтобетон, полимерасфальтобетон для автомобильных дорог и аэродромов	
ГОСТ 26633-2015	Бетоны тяжелые и мелкозернистые	

Инв.№подл	Подпись и дата	Взам. инв.№	

Пояснительная записка

Настоящий проект выполнен на основании задания администрации городского округа муниципального образования "город Саянск" для включения объектов в муниципальную программу "Городская среда".

По проекту необходимо выполнить:

- Устройство тротуара;
- Ремонт проезда.

Тротуар выполняется с поребриком - установка бортового камня, далее производится выравнивание поверхности щебнем по которой укладывается асфальтобетон.

По ремонту проезда - перед укладкой смеси (за 1-6ч) необходимо произвести обработку поверхности нижнего слоя битумом НД и БН марки 90/130 по ГОСТ 9128-2013.

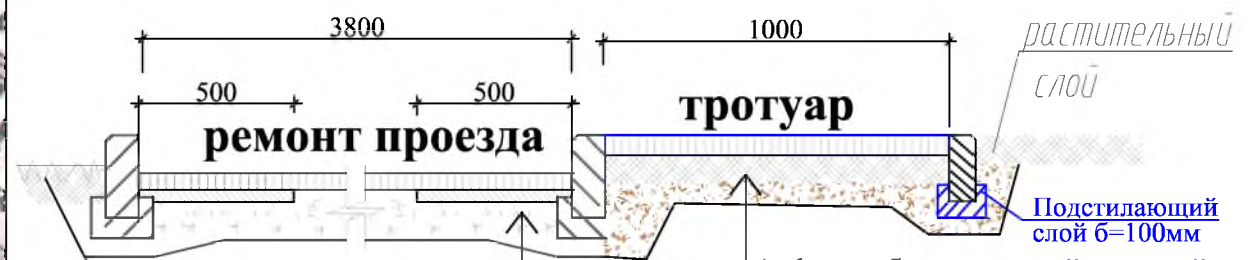
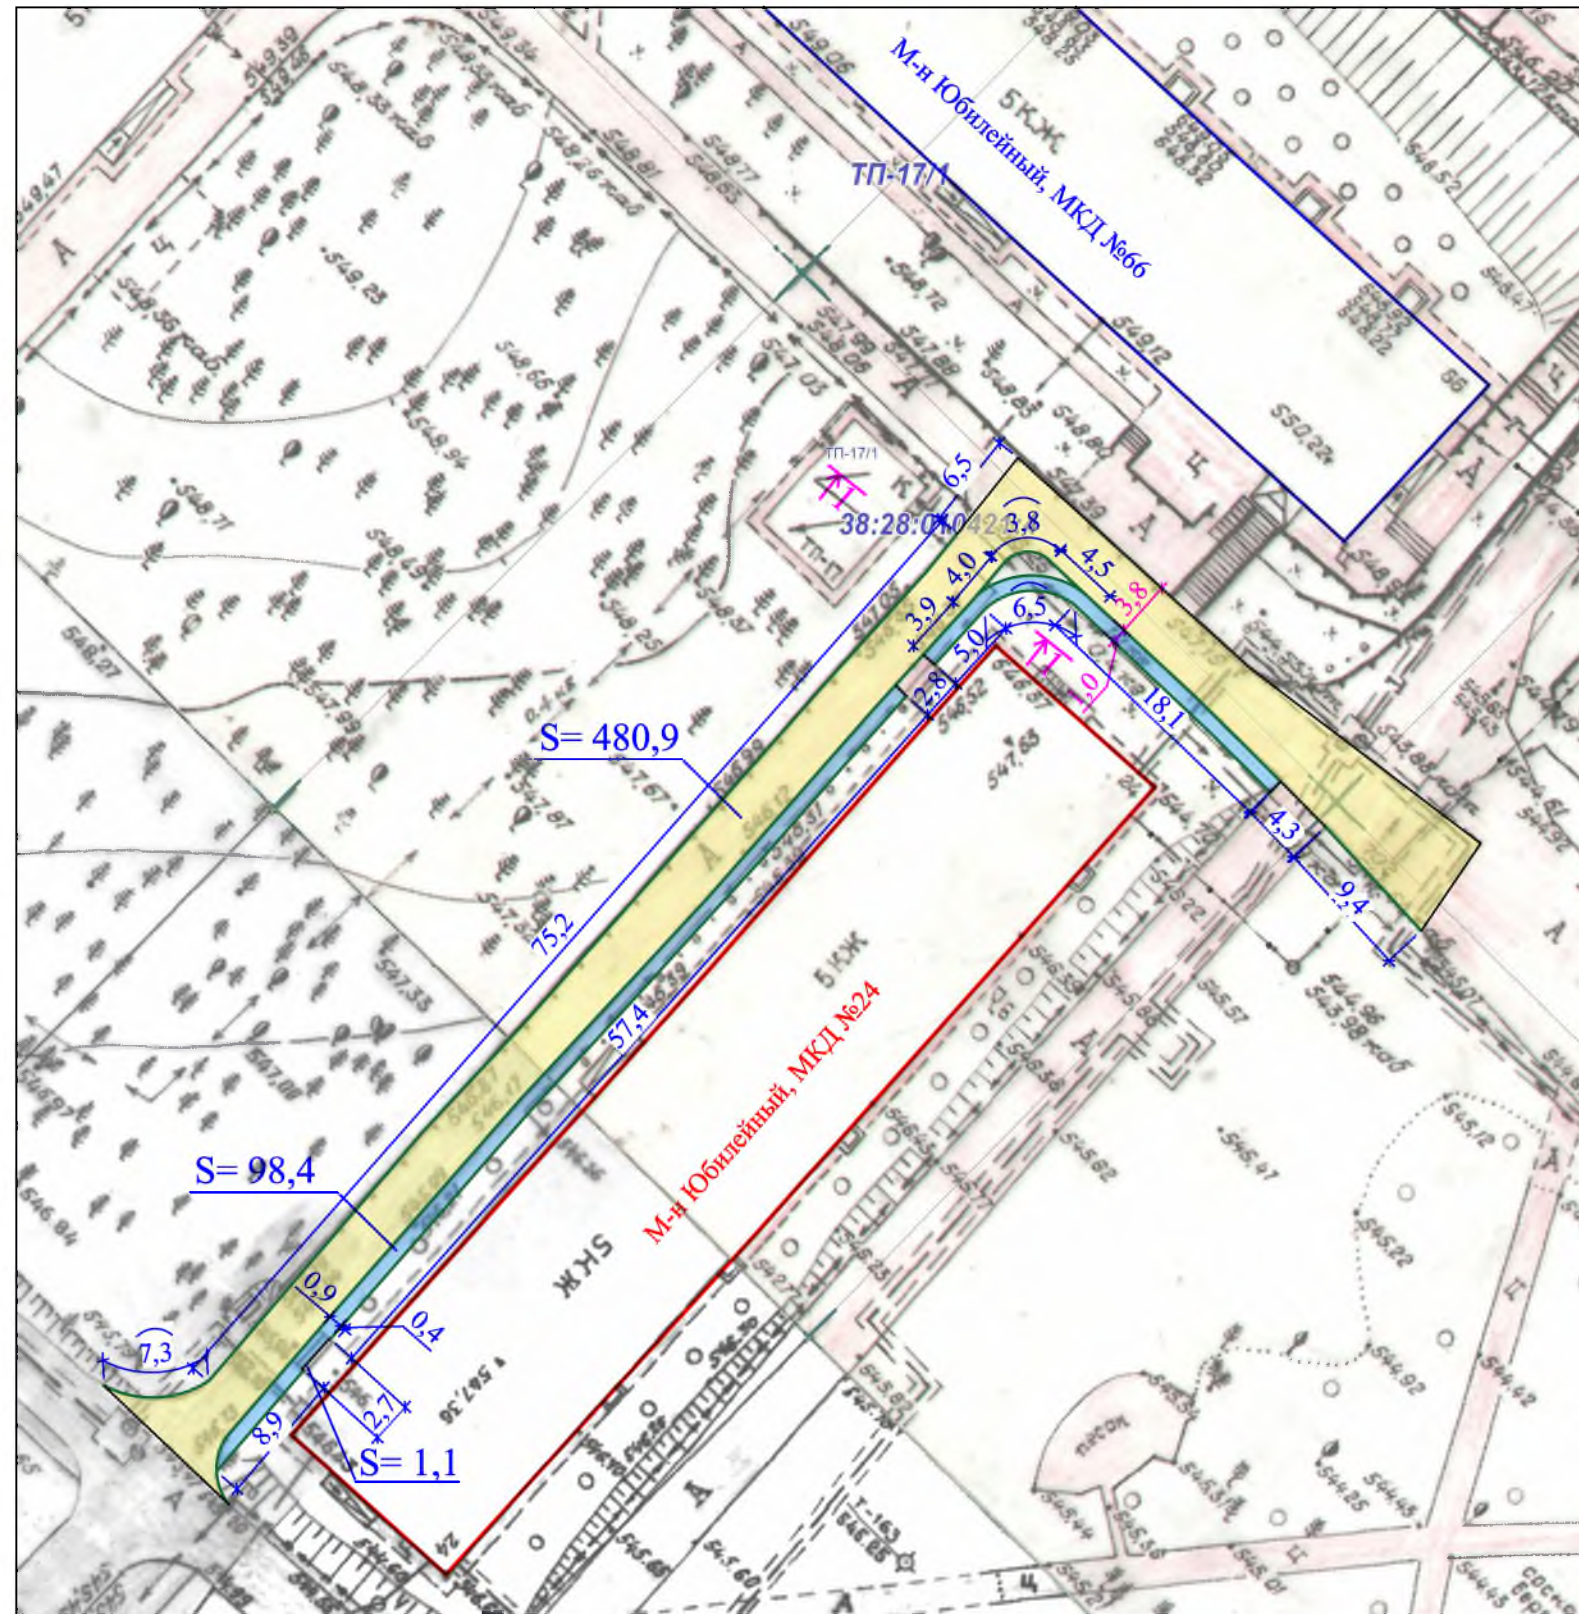
Норма расхода, л/кв.м:

- при обработке битумом основания - 0,8,
- нижнего слоя асфальтобетонного покрытия - 0,3.

Работы выполнять в соответствии с требованиями СП 48.13330.2011 "Организация строительства", СП 49.13330.2010, СНиП 12-03-2001, ч.1, "Безопасность труда в строительстве"

Инв.Н подл						Р - 001 - 1764 - ГП	Лист
							1.4
Подпись и дата							
	Изм.	Кол.уч.	Лист	Индок	Подпись	Дата	

1-1



Асфальтобетон горячий плотный мелкозернистый, марка 2, тип Б, на вязком битуме БНД и БН марки 90/130 по ГОСТ 9128-2013, б=50мм
 Выравнивающий слой из асфальтобетона горячего пористого крупнозернистого, марка 2, на вязком битуме НД и БН марки 90/130 по ГОСТ 9128-2013, б=50мм
 Существующее дорожное покрытие

Асфальтобетон горячий плотный мелкозернистый, марка 2, тип Г, на вязком битуме БНД и БН марки 90/130 по ГОСТ 9128-2013, б=50мм
 Щебень гравийный, фракция, марка 400, 5-10мм, б=100мм
 Уплотненный грунт

- Общие указания см. на листе ГП-1.
 - Перед укладкой смеси (за 1-6ч) необходимо произвести обработку поверхности нижнего слоя битумом БНД и БН марки 90/130 по ГОСТ 9128-2013.
- Норма расхода, л/кв.м:
- при обработке битумом основания - 0,8,
 - нижнего слоя асфальтобетонного покрытия - 0,3.

Условные обозначения:



Изм.	Кол.	Лист	№ док	Подп.	Дата
Гл. специалист	Михеева			<i>Михеева</i>	
Разработал	Романова			<i>Романова</i>	
Норм. контр.	Михеева			<i>Михеева</i>	

Р - 001 - 1764 - ГП

**Администрация городского округа
муниципального образования "город Саянск"**

г.Саянск. Благоустройство придомовой территории жилого дома №24 микрорайона Юбилейный.

Стадия	Лист	Листов
П	2	3

План привязки тротуара.
Сечение 1-1.

Отдел организации и проектирования строительства МУ "Служба подготовки и обеспечения градостроительной деятельности "город Саянск"

Согласовано

Подпись и Дата

Взам. инв. №

Инв. № подл.

Спецификация

Марка	Обозначение	Наименование	Кол.	Масса, ед., кг	Примечание
		Ремонт проезда			
	ГОСТ 9128-2013	Асфальтобетон горячий плотный мелкозернистый, марка 2, тип Б, на вязком битуме БНД и БН марки 90/130 по ГОСТ9128-2013, б=50мм, м ²	480,9		76,5 тн
	ГОСТ 9128-2013	Выравнивающий слой из асфальтобетона горячего пористого крупнозернистого на вязком битуме БНД и БН марки 90/130 по ГОСТ 9128-2013, б,9м ³ , тн	17,25		
	ГОСТ 6665-91	БР 100.30.15 шт	200	100	20,0 тн
		Демонтаж			
	ГОСТ 6665-91	БР 100.30.15 шт	200	100	20,0 тн
		Тротуар			
	ГОСТ 9128-2013	Асфальтобетон горячий плотный мелкозернистый, марка 2, тип Г, на вязком битуме БНД и БН марки 90/130 по ГОСТ9128-2013, б=50мм, м ²	98,4		11,789 тн
	ГОСТ 8267-93	Щебень гравийный, марка 400, фракция 5-10мм, б=100мм, м ²	98,4	9,84 м ³	17,109 тн
		Выемка грунта вручную, м ³	24,17		38,672 тн
	ГОСТ 6665-91	БР 100.20.8, шт	96	36	3,456 тн
	ГОСТ 8267-93	Щебень гравийный на подстилающий слой для БР, фракция 5-10мм, б=100мм, м ²	26,88	2,688 м ³	4,674 тн

- Общие указания см. на листе ГП-1.
- Перед укладкой смеси (за 1-6ч) необходимо произвести обработку поверхности нижнего слоя битумом НД и БН марки 90/130 по ГОСТ 9128-2013.

Норма расхода, л/кв.м:

- при обработке битумом основания - 0,8,
- нижнего слоя асфальтобетонного покрытия - 0,3.

Р - 001 - 1764 - ГП

Администрация городского округа муниципального образования "город Саянск"

г.Саянск. Благоустройство придомовой территории жилого дома №24 микрорайона Юбилейный.

Стадия	Лист	Листов
П	3	3

Спецификация

Отдел организации и проектирования строительства МУ "Служба подготовки и обеспечения градостроительной деятельности МО "город Саянск"

СОГЛАСОВАНО :

Взам. инв. N

Погнись и дата

Инв. N подл.

Изм.	Кол.	Лист	№ док	Подп.	Дата

Гл. специалист	Михеева	
Разработал	Романова	
Норм. контр.	Михеева	