



ВЕДОМОСТЬ ТРОТУАРОВ И ПЛОЩАДОК С ЭЛЕМЕНТАМИ ОЗЕЛЕНЕНИЯ

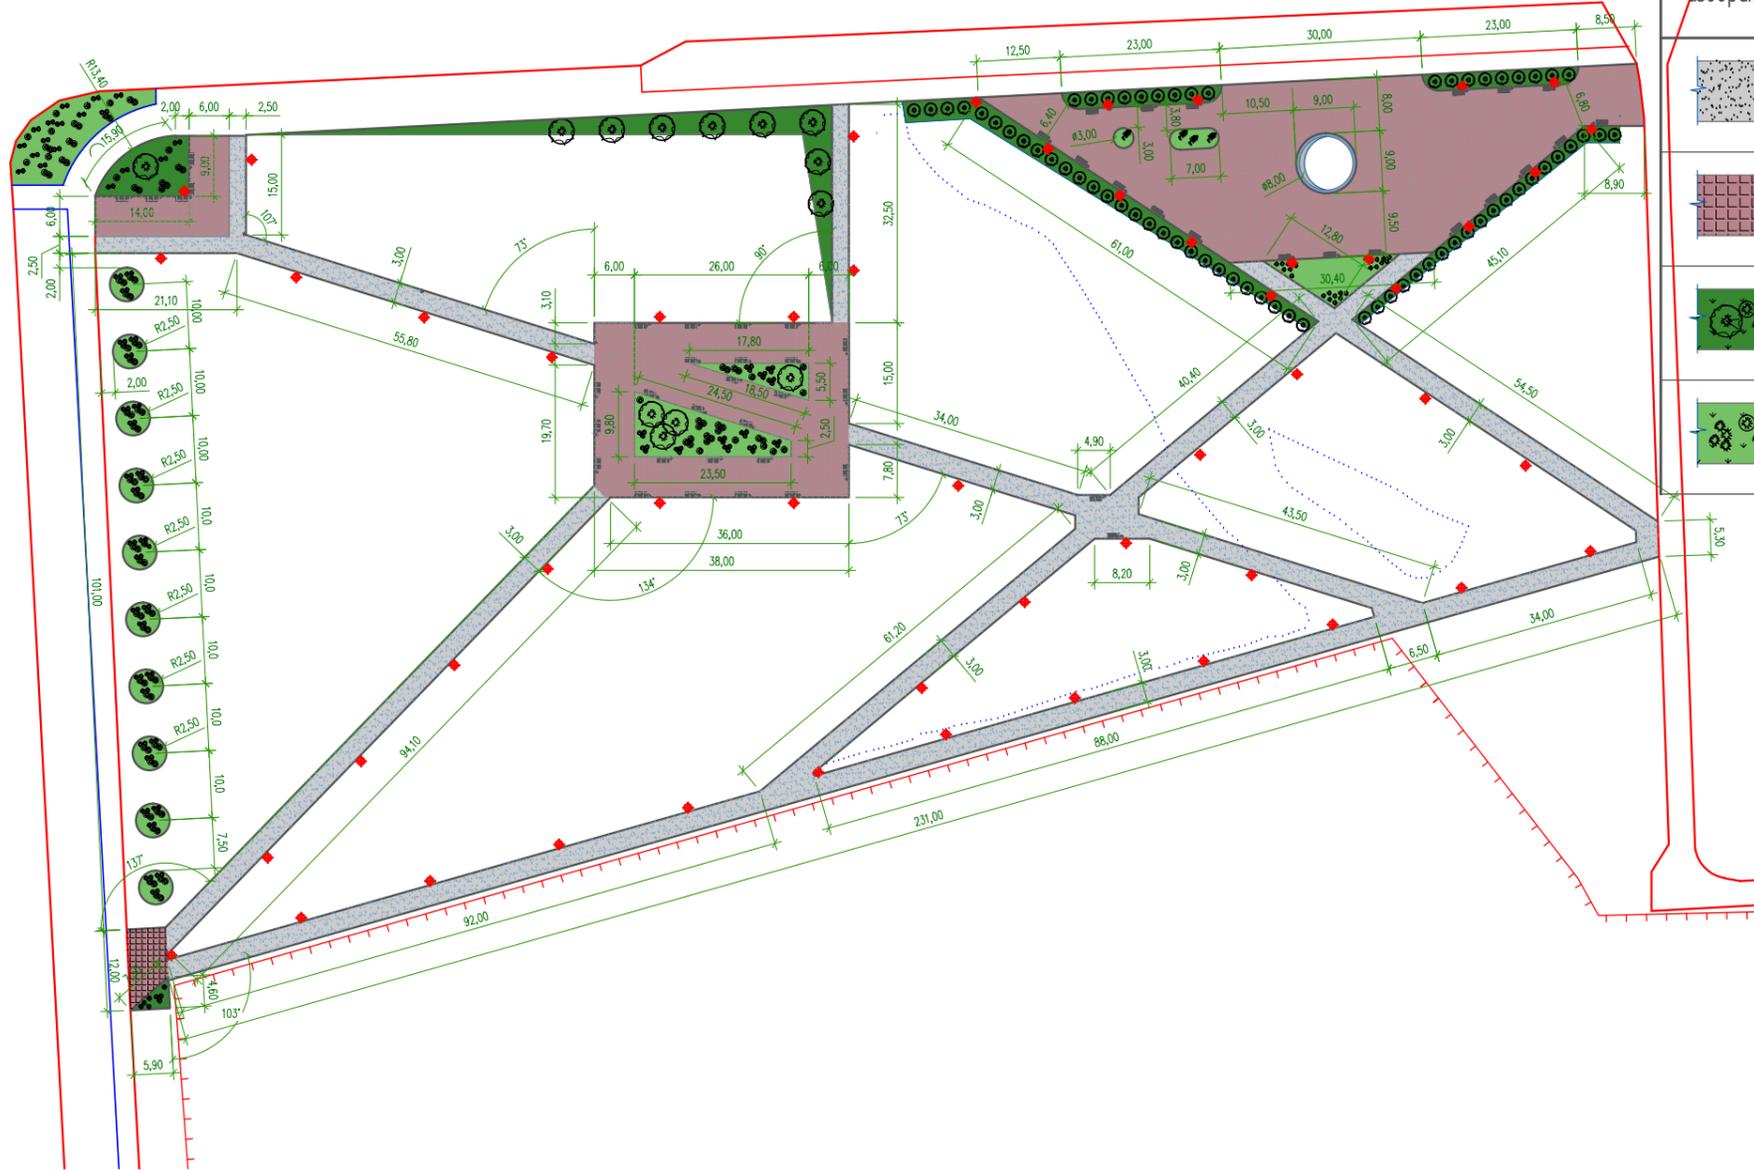

| Условное изображение | Наименование | Длина, м | Ширина, м | Площадь покрытия, м ² | Бордюр из бортового камня | |
|----------------------|--|----------|-----------|----------------------------------|---------------------------|------------|
| | | | | | Тип | КОЛ., м.п. |
| | Покрытие тип I – пешеходная дорожка покрытие асфальтобетонное по ГОСТ 9128–97 с бордюром из камня бортового типа БР 100.20.08 ГОСТ 6665–91 | | | | | |
| | Покрытие тип II – площадка для пешеходов покрытие тротуарный кирпич с бордюром из камня бортового типа БР 100.20.8 ГОСТ 6665–91 | | | | | |
| | Кустарники для живой изгороди (1,2–2,0м) – низкорослый барбарис, вишня, спирея | | | | | |
| | Газон, клумба – устройство цветников, посадка отдельных групп низкорослых кустарников (0,5м) | | | | | |

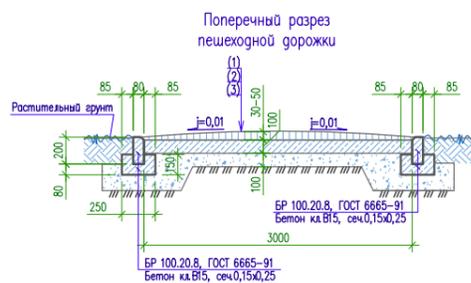

СОСТАВ ПОКРЫТИЯ ПЕШЕХОДНОЙ ДОРОЖКИ:
 1. Асфальтобетон S_{ср}=40мм, уклон 1% в обе стороны по направлению к грунту
 2. Бетонная подготовка s=100мм. (бетон кл.В20)
 3. Уплотненная песчано-гравийная смесь s=100мм

УСЛОВНЫЕ ОБОЗНАЧЕНИЯ:

- Чаша бассейна (Dв 8м)
- Скамья (разм. 1,8х0,6м)
- Урна
- Опора освещения

| Изм. | Кол. уч. | Лист | № док. | Подп. | Дата | Статус | Лист | Листов | |
|------|----------|------|--------|-------|------|--|------|--------|--|
| | | | | | | Благоустройство парка отдыха с фонтаном на улице Советской | Р | – | |