


Приложение № 3 к решению Думы городского округа
муниципального образования «город Саянск»
от 29.06.2023 № 81-67-23-26

Приложение № 3 к Правилам землепользования и
застройки городского округа муниципального
образования «город Саянск»

ГРАНИЦЫ ЗОН С ОСОБЫМИ УСЛОВИЯМИ ИСПОЛЬЗОВАНИЯ ТЕРРИТОРИЙ М 1:100000

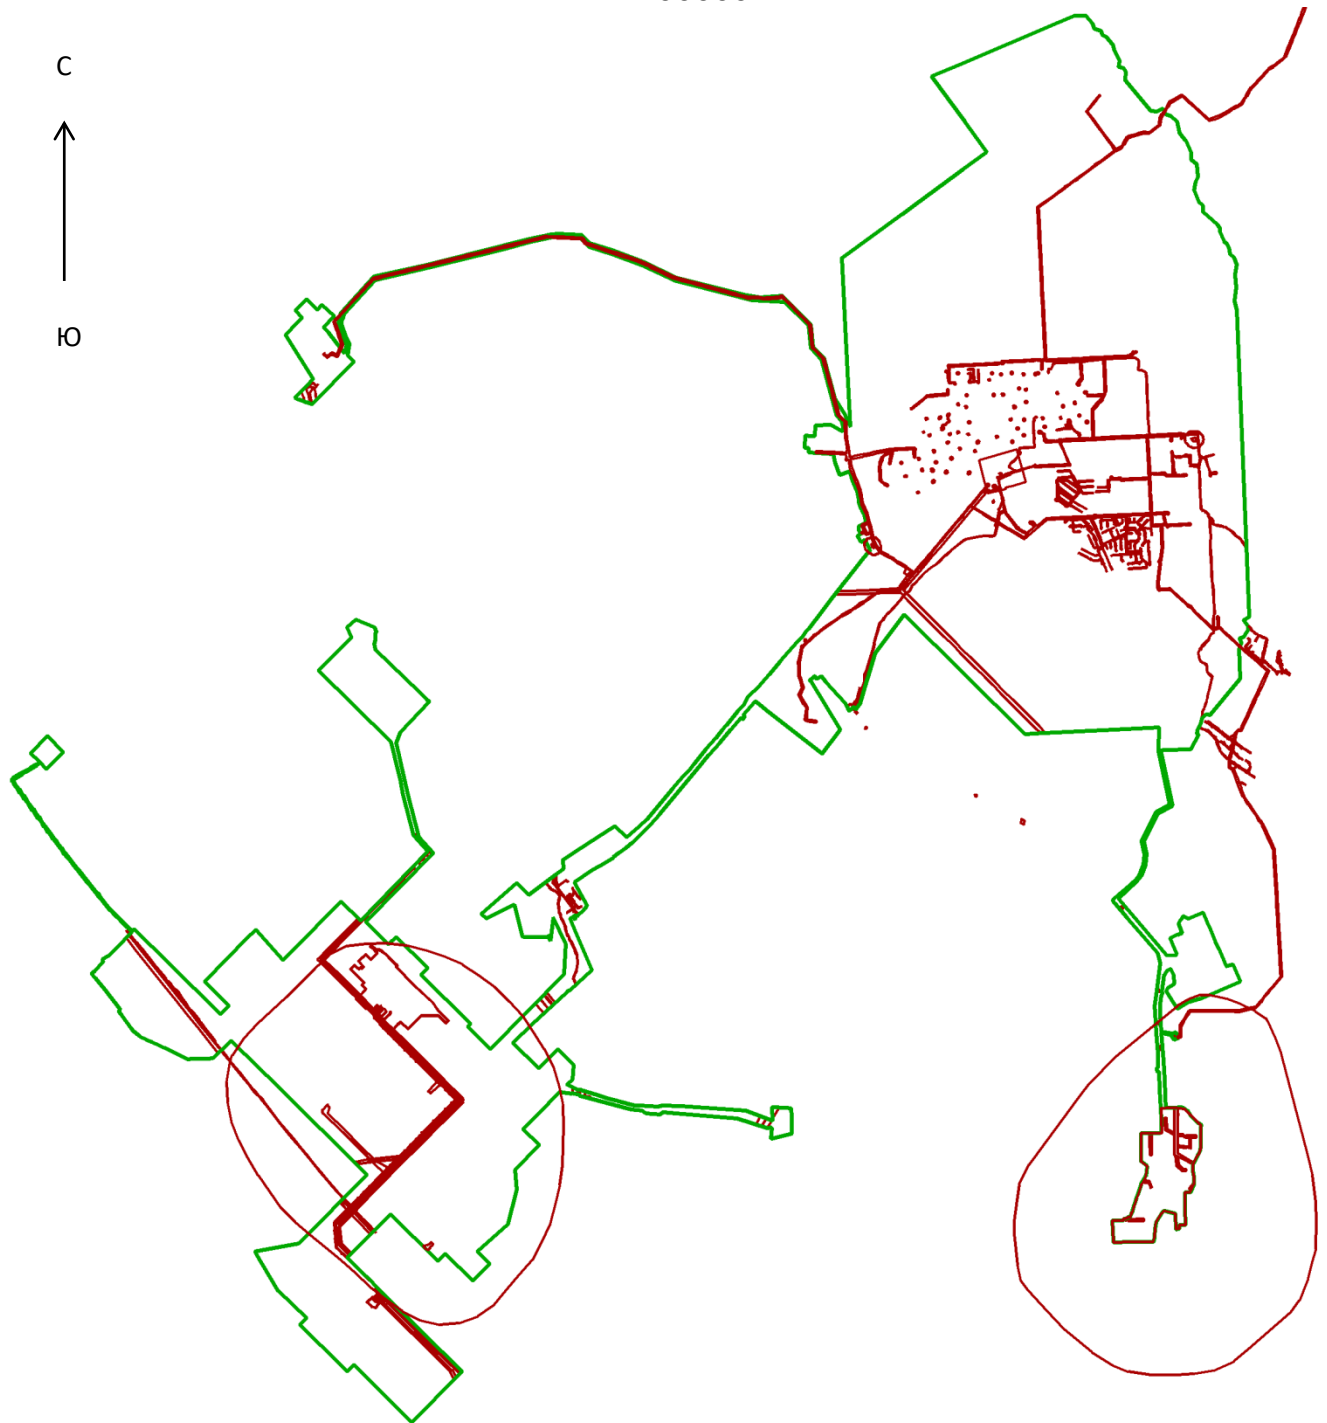

УСЛОВНЫЕ ОБОЗНАЧЕНИЯ:

- Граница муниципального образования «город Саянск»
- Границы зон с особыми условиями использования территорий