

Утверждена распоряжением администрации  
городского округа муниципального образования  
«город Саянск» от 28.02.2018 № 110-29-47-18

Отдел организации строительства и проектирования МУ  
«Служба подготовки и обеспечения градостроительной  
деятельности «город Саянск»

н/п «БАЙКАЛ РЕГИОН ПРОЕКТ»  
Свидетельство №0068-2011-3814012280-П-46

Администрация городского округа муниципального  
образования «город Саянск»

**Благоустройство придомовой территории жилого  
дома №17 микрорайона Юбилейный г. Саянск,  
Иркутской области**

Проектная документация  
и дизайн-проект

Р-001-1713-ГП

Саянск 2018г.

*Ведомость рабочих чертежей основного комплекта*

Лист	Наименование	Примечание
2	Общие указания	
3	План привязки парковки и тротуара. Спецификация.	
	Сечения 1 - 1, 2 - 2, 3 - 3.	

*Ведомость ссылочных и прилагаемых документов*

Согласовано	Обозначение	Наименование	Примечание
		<i>Ссылочные документы</i>	
	ГОСТ 9128-2013	Смеси асфальтобетонные, полимерасфальтобетонные, асфальтобетон, полимерасфальтобетон для автомобильных, дорог и аэродромов.	
	ГОСТ 6665-91	Камни бетонные и железобетонные бортовые	
	ГОСТ 8267-93	Щебень и гравий из плотных горных пород для строительных работ	
	ГОСТ 23735-2014	Смеси песчано-гравийные для строительных работ	
	ГОСТ 26633-2015	Бетоны тяжелые и мелкозернистые.	

## Пояснительная записка

Настоящий проект выполнен на основании задания администрации городского округа муниципального образования "город Саянск" для включения объектов в муниципальную программу "Городская среда".

По проекту необходимо выполнить:

- Парковка - 1шт;
- Ремонт проезда;
- Устройство тротуара;
- Ремонт подходов к подъезду.

Выполняется устройство одной парковки.

Проектом предусмотрен демонтаж существующих подходов к подъездам и укладка новых из асфальтобетона.

Тротуарная дорожка выполняются с поребриком - установка бортового камня, далее производится выравнивание поверхности щебнем по которой укладывается асфальтобетон.


По ремонту проезда - выполняется замена разбитых бортовых камней; выравнивание поверхности асфальтобетонной смесью с последующей укладкой асфальтобетона.

Работы выполнять в соответствии с требованиями СП 48.13330.2011 "Организация строительства", СП 49.13330.2010, СНиП 12-03-2001, ч.1, "Безопасность труда в строительстве"

Настоящий проект марки ГП разработан в соответствии с действующими нормами и правилами проектирования, соответствует экологическим, санитарно-гигиеническим, противопожарным требованиям и обеспечивает безопасную для жизни и здоровья людей эксплуатацию здания (сооружения) при соблюдении предусмотренных проектом мероприятий.

Руководитель \_\_\_\_\_ Полынцев И.В.

						Р - 001 - 1713 - ГП						
Администрация городского округа муниципального образования "город Саянск"												
Изм.	Кол.	Лист	№ док.	Подп.	Дата	г.Саянск. Благоустройство придомовой территории жилого дома №17 микрорайона Юбилейный.	Стадия	Лист	Листов			
Нач. отдела	Григорашенко А.И.					Общие указания	П	1	3			
Гл. специалист	Михеева Т.Л.											
Разработал	Романова Е.О.					Отдел организации строительства и проектирования МУ "Служба подготовки и обеспечения градостроительной деятельности "город Саянск"						
Норм. контр.	Михеева Т.Л.											

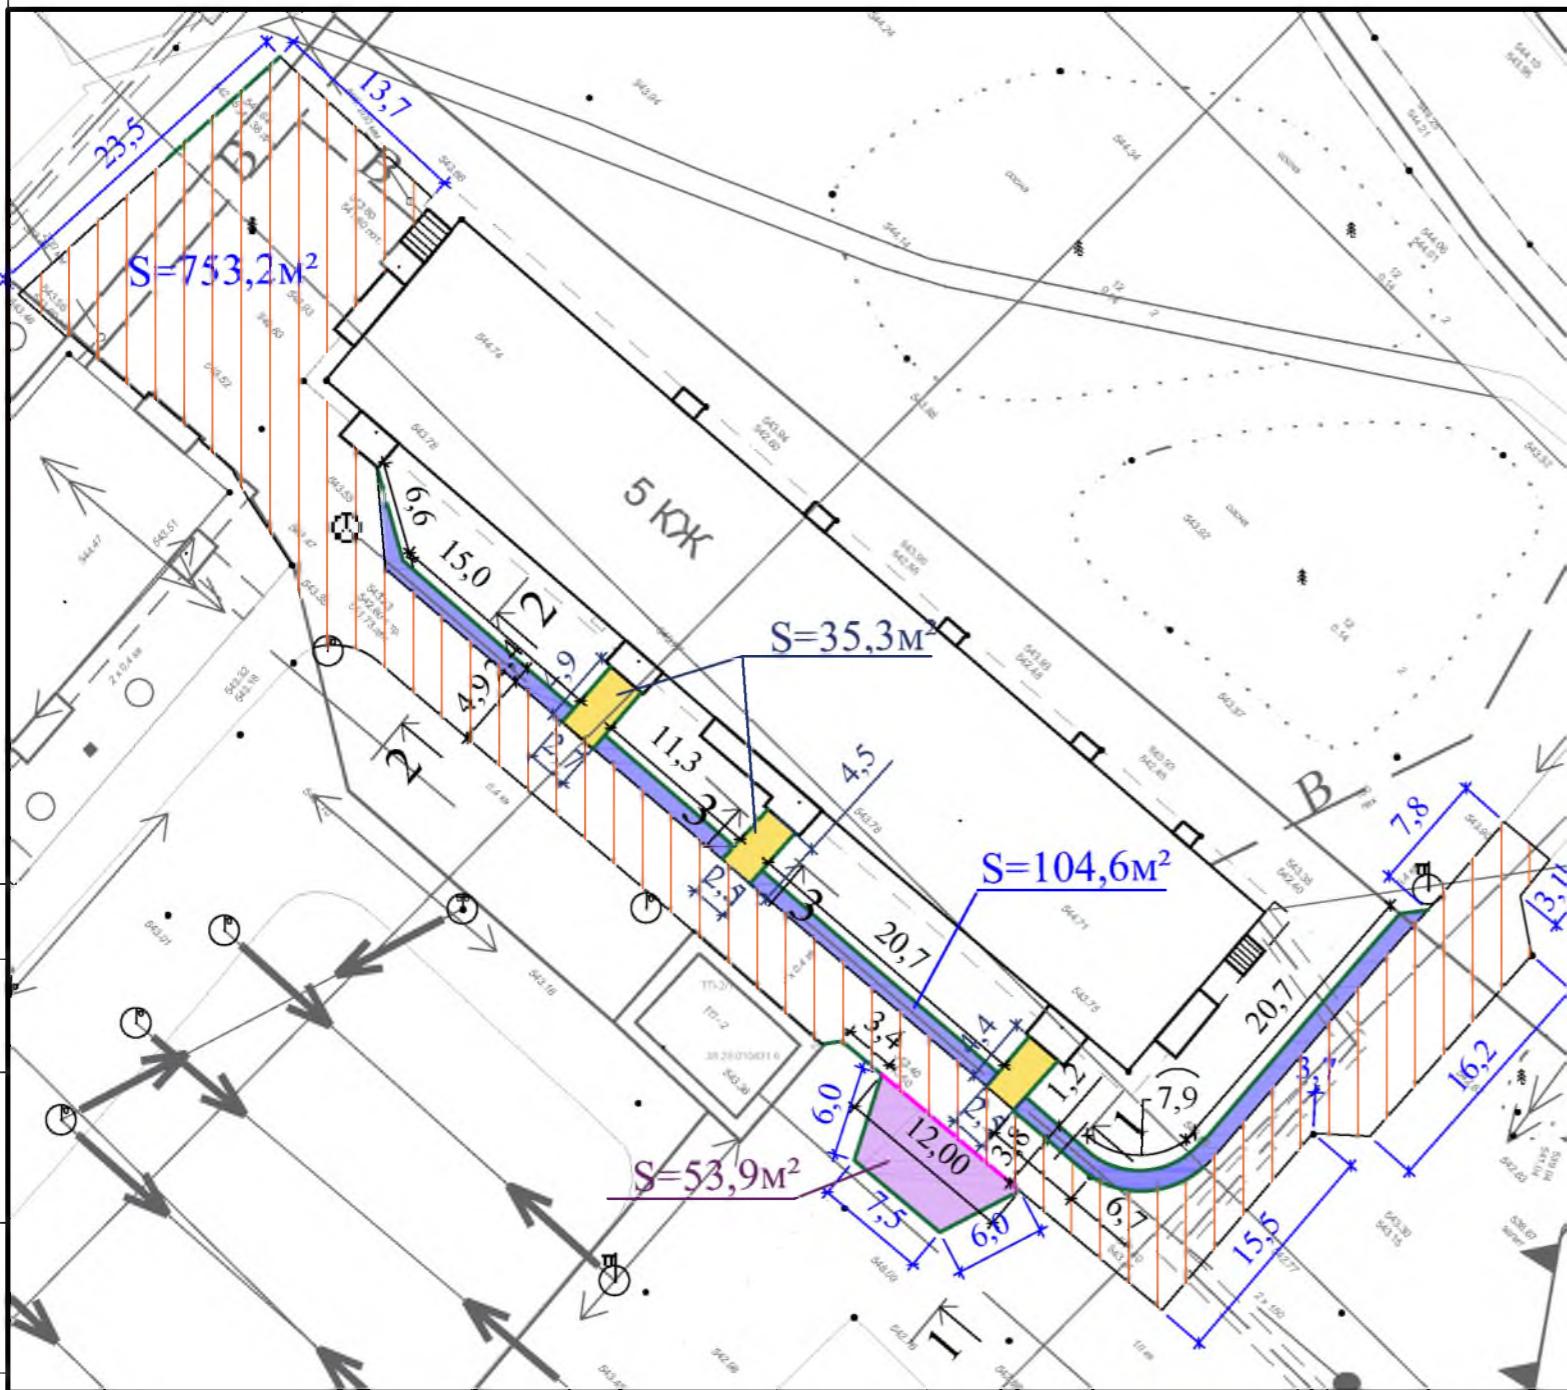

## Условные обозначения:

- |   |                                     |   |  |   |  |
|---|-------------------------------------|---|--|---|--|
|  | — Ремонт проезда                    |  | — Тротуар                              |  | — Подход к подъезду                                |
|  | — Парковка                          |  | — Озеленение                           |  | — Участки установки                                |
|  | — Демонтаж<br>пешеходной<br>дорожки |  | — Участки демонтажа<br>бортового камня |  | — бортового камня<br>Поднятие горловины<br>колодца |

Общие указания см. лист ГП-1.

## Спецификация

Марка	Обозначение	Наименование	Кол	Масса, ед, кг	Примечание
<b>Ремонт проезда</b>					
	ГОСТ 9128-2013	Асфальтобетон мелкозернистый тип Б, плотный б=50мм	996,5		120,38тн
	ГОСТ 9128-2013	Асфальтобетонная смесь, пористая мелкозернистая, тип Б, марка 2, б=50мм, (выравнивающий слой),	49,8	996,5	5,831тн
	ГОСТ 6665-91	БР 100.30.15	шт	50	100
		Выемка грунта механизированная,м <sup>3</sup>	49,8		79,68тн
		Демонтаж			
		А/бетонных оснований, б=50мм, м <sup>2</sup>	996,5	119,52	тн 49,8м <sup>3</sup>
	ГОСТ 6665-91	БР 100.30.18	шт	50	120
<b>Парковка</b>					
	ГОСТ 9128-2013	Асфальтобетон мелкозернистый тип Б, плотный б=40мм	53,9		10,371тн
	ГОСТ 9128-2013	Асфальтобетон крупнозернистый плотный б=40мм	53,9		
	ГОСТ 8267-93	Щебень гравийный, фракция 5-20мм,б=50мм	2,7		4,694тн
	ГОСТ 23735-2014	Песчано-гравийная подготовка б=100мм	5,39	10,85	
	ГОСТ 6665-91	БР 100.30.18	шт	20	100
		Выемка грунта под бортовой камень,м <sup>3</sup>	0,4		
<b>Подход к подъезду</b>					
	ГОСТ 9128-2013	Асфальтобетон песчаный плотный тип Б, б=40мм	35,3		3,3743тн
	ГОСТ 6665-91	БР 100.20.8	шт	28	36
	ГОСТ 8267-93	Щебень из гравия, фракция 5-10мм, б=30мм,	1,06		1,843тн
		Демонтаж бетонных тротуарных плит, м <sup>2</sup>	35,3		4,024тн
<b>Тротуар</b>					
	ГОСТ 9128-2013	Асфальтобетон песчаный плотный тип Б, б=40мм	104,6		9,99тн
	ГОСТ 6665-91	БР 100.20.8	шт	90	36
	ГОСТ 8267-93	Щебень из гравия, фракция 5-10мм, б=30мм,	3,14		5,459тн
		Выемка грунта под бортовой камень,м <sup>3</sup>	1,8		
<b>Поднятие горловины колодца</b>					
	ГОСТ 26633-2015	Бетон кл В15 на ремонт горловин колодца,	1		0,15м <sup>3</sup>
		Люк чугунный,	шт	1	

Р - 001 - 1713 - ГП


## Администрация городского округа муниципального образования "город Саянск"

					P - 001 - 1713 - ГП			
					Администрация городского округа			
					муниципального образования "город Саянск"			
Изм.	Кол.	Лист	№ док	Подп.	Дата			
Гл. специалист	Михеева Т.Л.				г.Саянск. Благоустройство придомовой территории жилого дома №17 микрорайона Юбилейный.	Стадия	Лист	Листов
Разработал	Романова Е.О					П	2	
Норм. контр.	Михеева Т.Л.				План привязки парковки и тротуаров. Спецификация.	Отдел организации строительства и проектирования МУ "Служба подготовки и обеспечения градостроительной деятельности "город Саянск"		

Инв. № подл.	Подпись и Дата	Взам. инв. №

Согласовано

Инв. № подл. 1713-ГП

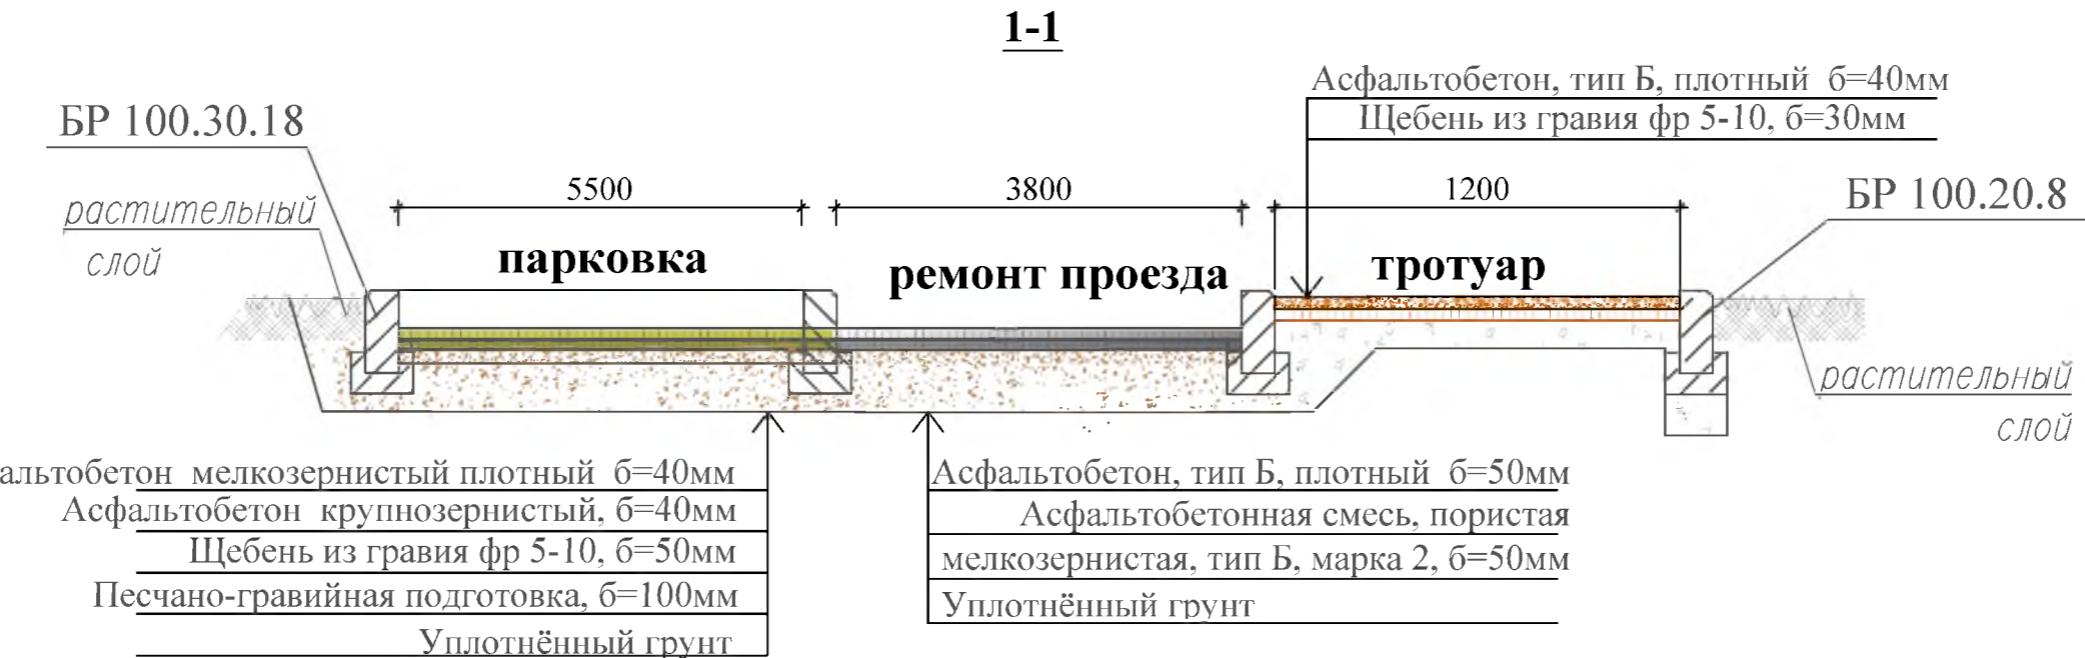

Изм.	Кол.	Лист	№ док.	Подп.	Дата
Гл. специалист	Михеева Т.Л.				
Разработал	Романова Е.О.				
Норм. контр.	Михеева Т.Л.				

**P - 001 - 1713 - ГП**

Администрация городского округа  
муниципального образования "город Саянск"

г.Саянск. Благоустройство придомовой территории жилого дома №17  
микрорайона Юбилейный.

Стадия      Лист      Листов

**П      3**

Сечения 1-1, 2-2, 3-3.

Отдел организации строительства и  
проектирования МУ "Служба подготовки и  
обеспечения градостроительной  
деятельности "город Саянск"