

Утверждена распоряжением администрации
городского округа муниципального образования
«город Саянск» от 28.02.2018 № 110-29-47-18

Отдел организации строительства и проектирования МУ
«Служба подготовки и обеспечения градостроительной
деятельности «город Саянск»

н/п «БАЙКАЛ РЕГИОН ПРОЕКТ»
Свидетельство №0068-2011-3814012280-П-46

Администрация городского округа муниципального
образования «город Саянск»

**Благоустройство придомовой территории жилого
дома №3 микрорайона Октябрьский г. Саянск,
Иркутской области**

Проектная документация
и дизайн-проект

P-001-1636-ГП

Саянск 2017г.

Содержание

Лист	Наименование	Примечание
1.1	Содержание	
1.2	Ведомость рабочих чертежей основного комплекта	
1.3	Ведомость ссылочных и прилагаемых документов	
1.4	Пояснительная записка	

Настоящий проект марки ГП разработан в соответствии с действующими нормами и правилами проектирования, соответствует экологическим, санитарно-гигиеническим, противопожарным требованиям и обеспечивает безопасную для жизни и здоровья людей эксплуатацию здания (сооружения) при соблюдении предусмотренных проектом мероприятий.

Руководитель Полынцев И.В.

Полынцев И.В.

P - 001 - 1636 - ГП

Администрация городского округа муниципального образования "город Саянск"

Благоустройство придомовой территории жилого дома №3 микрорайона Октябрьский г. Саянск

Парковка. Ремонт пешеходных дорожек, проезжей части.

Отдел организации строительства и
проектирования МУ "Служба подготовки
и обеспечения градостроительной
деятельности "город Саянск"

Ведомость рабочих чертежей основного комплекта

<i>Инв. №</i>	<i>Подпись и дата</i>	<i>Взам. инв. №</i>

Ведомость ссылочных и прилагаемых документов

Обозначение	Наименование	Примечание
	<i>Ссылочные документы</i>	
ГОСТ 9128-2009	Асфальтобетон	
ГОСТ 23735-2014	Песчано-гравийная смесь	
ГОСТ 26633-2012	Бетоны тяжёлые и мелкозернистые	
ГОСТ 6665-91	Камни бортовые	
ГОСТ 9128-2009	Асфальтобетон песчаный плотный	
ГОСТ 8267-93	Щебень гравийный, фракции 5-10 мм	

<i>Инв. № подл</i>	<i>Подпись и дата</i>	<i>Взам. инв. №</i>
--------------------	-----------------------	---------------------

P - 001 - 1636 - ГП

Лист
1.3

Пояснительная записка

Настоящий проект выполнен на основании задания администрации муниципального образования "город Саянск".


По проекту необходимо выполнить:

- Асфальтирование парковки;
- Ремонт пешеходных дорожек
- Асфальтирование проезжей части;

Работы выполнять в соответствии с требованиями СНиП 12.01.2004 "Организация строительства", СНиП 12-03-2001, ч.1, СНиП 12-04-2002, ч.2 "Безопасность труда в строительстве"


Инв.№ подл	Подпись и дата

Изм.	Кол.уч.	Лист	Ндок	Подпись	Дата	Лист	1.4
						P - 001 - 1636 - ГП	

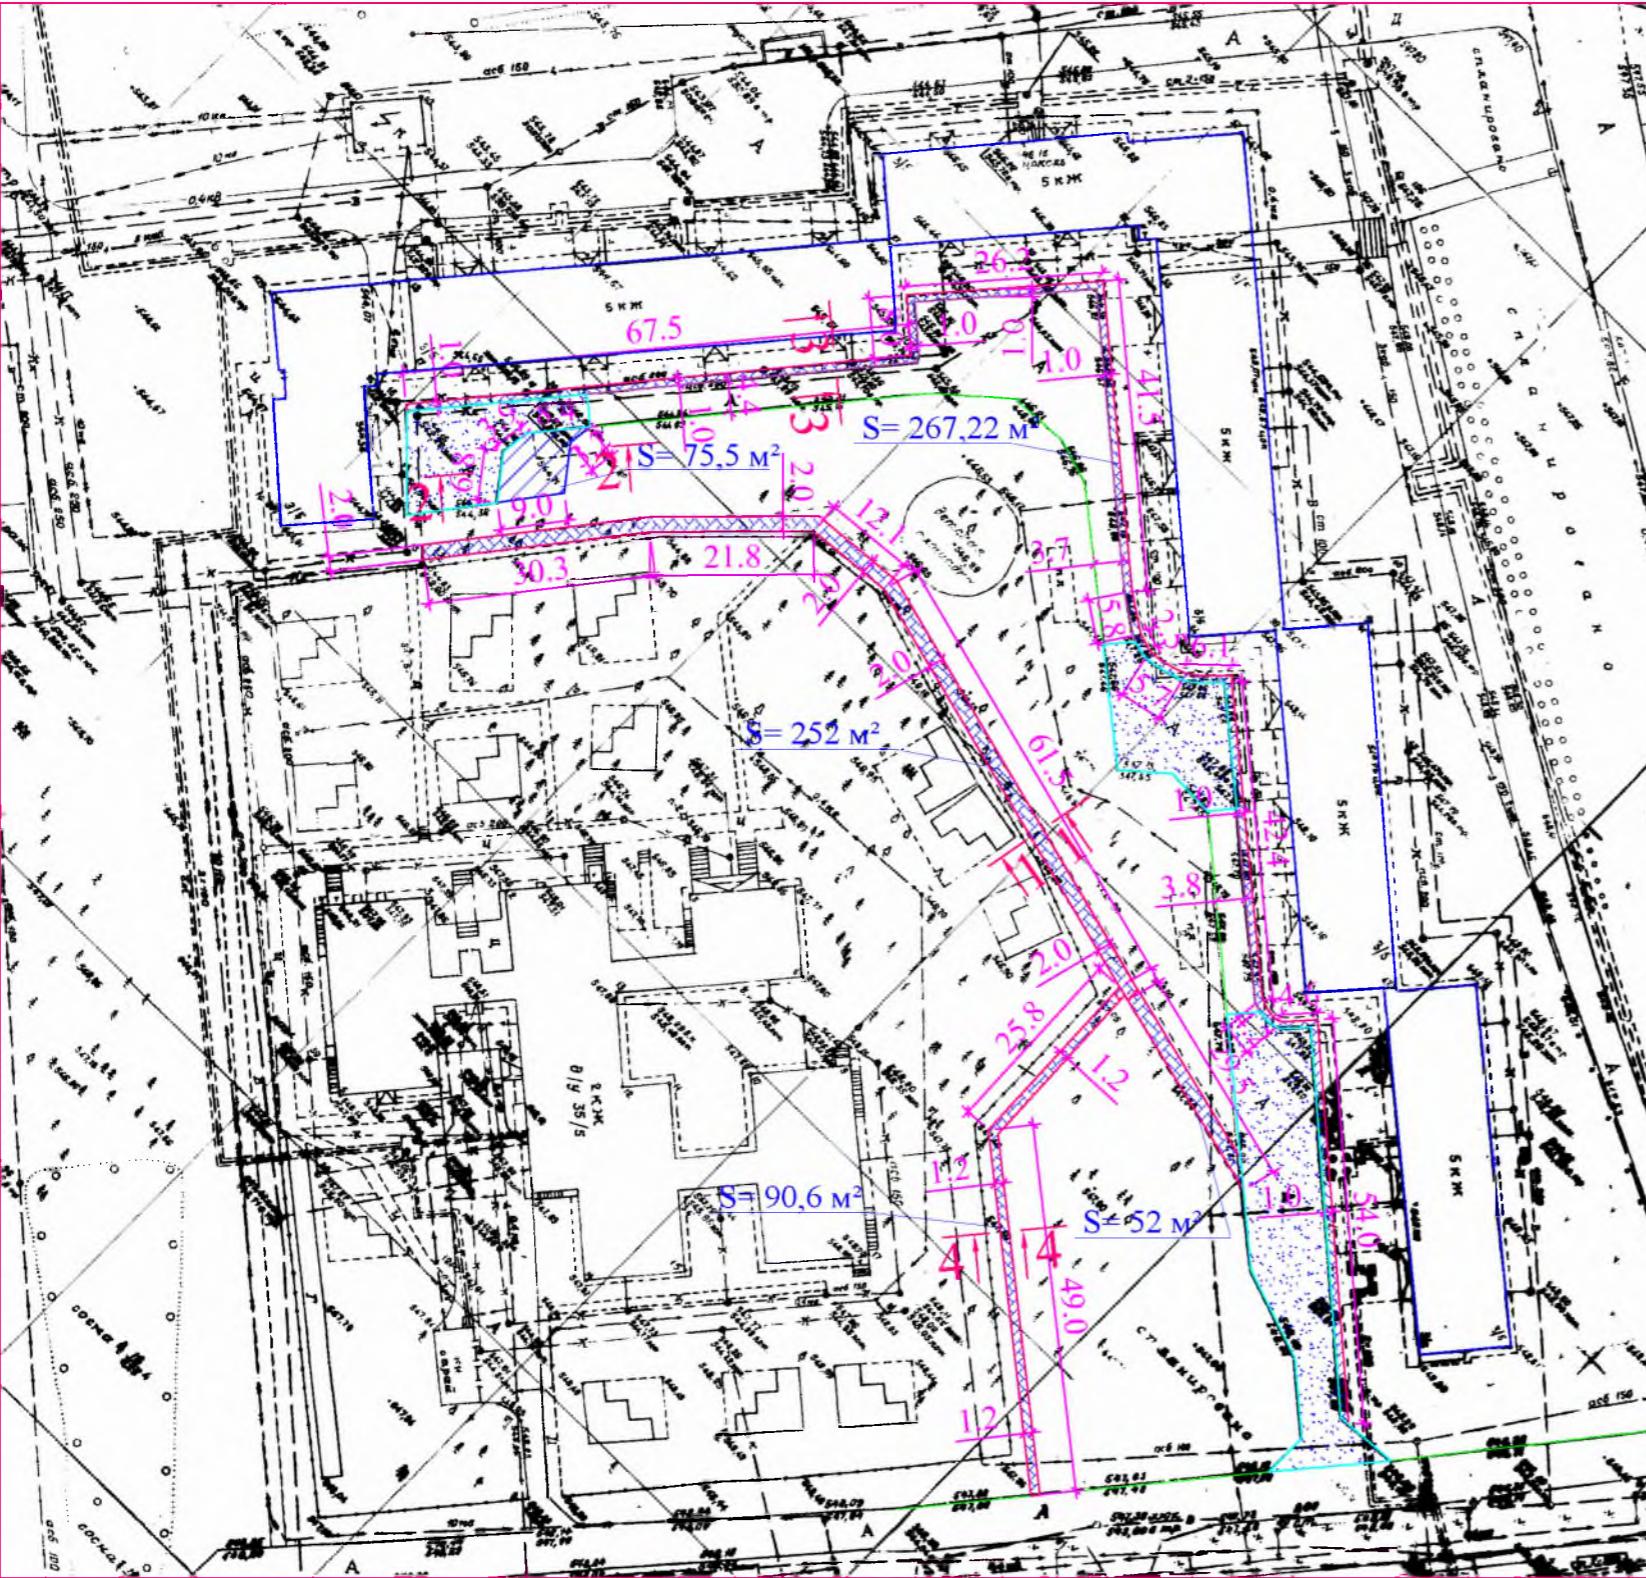

Условные обозначения:

- Проектируемая парковка
- Ремонтируемая пешеходная дорожка
- Ремонтируемая проезжая часть

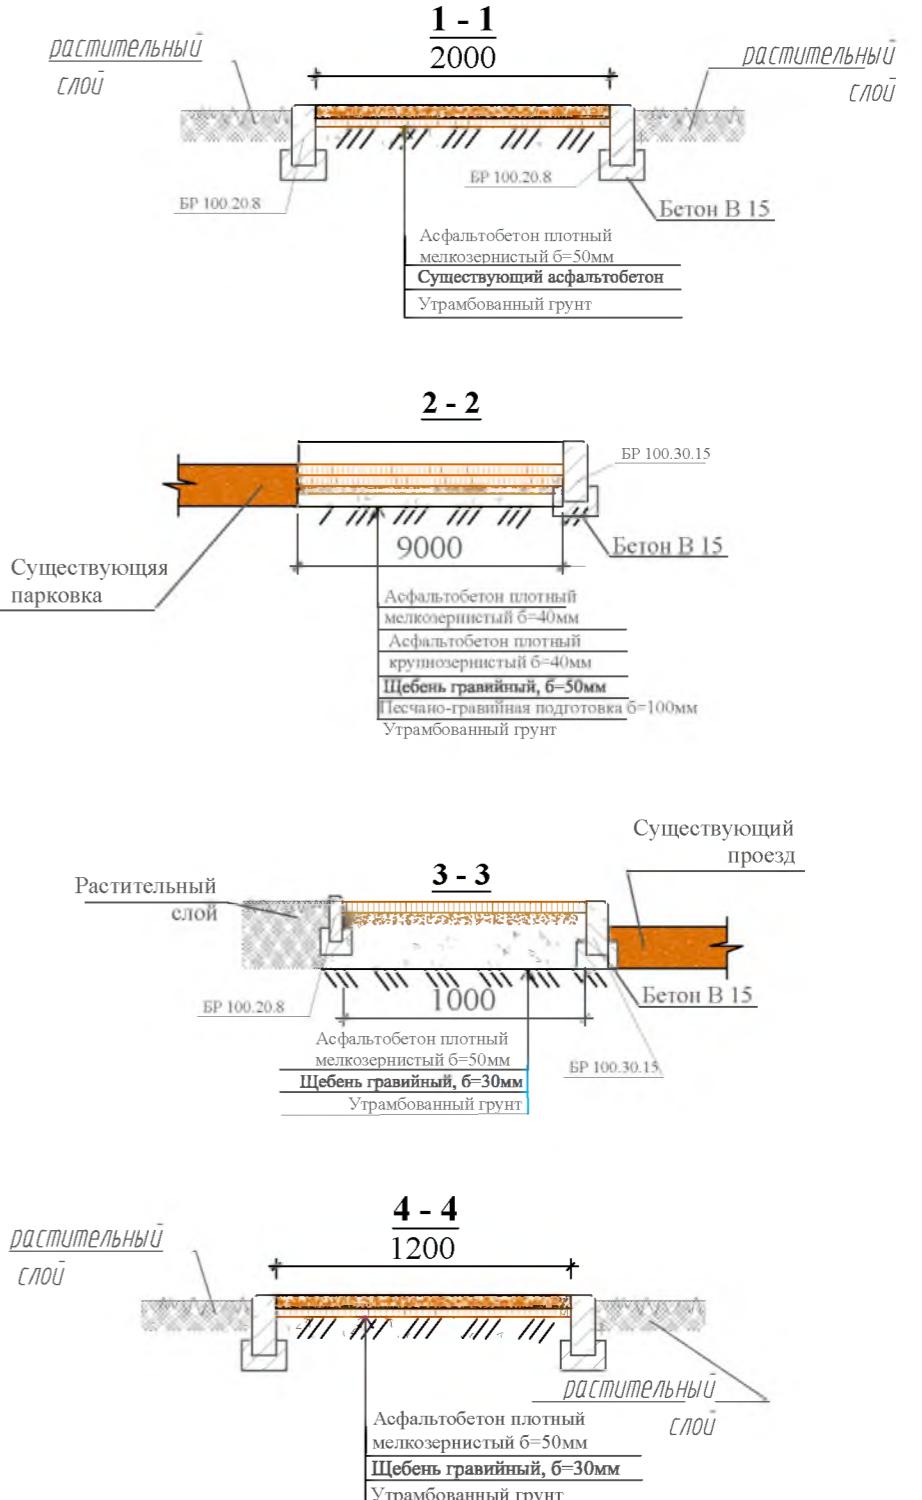

P - 001 - 1636 - ГП

Изм.	Кол.	Лист	№ док.	Подп.	Дата	Стадия	Лист	Листов
Гл. специалист	Черепанова					П	2	
Разработал	Смирнов В.А.							
Норм. контр.	Черепанова							
Парковка. Ремонт пешеходных дорожек, проезжей части.							Отдел организации строительства и проектирования МУ "Служба подготовки и обеспечения градостроительной деятельности "город Саянск"	

Спецификация

Марка	Обозначение	Наименование	Кол.	Масса, ед.кг	Примечание
		Тротуар			
		Демонтаж бетонных оснований б=40мм м ²	268		
	ГОСТ 8267-93	Щебень гравийный, фракция 5-10мм, б=30мм м ²	268		
	ГОСТ 9128-2009	Асфальтобетон песчаный плотный тип Г, б=50мм м ²	268		
	ГОСТ 6665-91	Монтаж БР 100.20.8	м	267	
		Пешеходные дорожки			
		Демонтаж БР 100.20.8	м	100	
	ГОСТ 6665-91	Монтаж БР 100.20.8	м	473	
	ГОСТ 8267-93	Щебень гравийный, фракция 5-10мм, б=30мм м ²	100		
	ГОСТ 9128-2009	Асфальтобетон песчаный плотный тип Г, б=50мм м ²	395		
		Парковка			
		Демонтаж БР 100.30.15	м.	20	
	ГОСТ 6665-91	Монтаж БР 100.30.15	м.	20	
	ГОСТ 23735-2014	Песчано-гравийная подготовка б=100мм м ²	76		
	ГОСТ 8267-93	Щебень гравийный, фракция 5-10мм, б=50мм м ²	76		
	ГОСТ 9128-2009	Асфальтобетон крупнозернистый плотный , б=40мм м ²	76		
	ГОСТ 9128-2009	Асфальтобетон мелкозернистый плотный тип Б, б=40мм м ²	76		
		Выемка грунта б=230мм м ² .	76		
		Ремонт проезда			
	ГОСТ 9128-2009	Асфальтобетон мелкозернистый плотный тип Б, б=40мм м ²	334		

Инг. ноги *Пагнуса и гама*

Лист

3

P - 001 - 1636 - ГП