

Утверждена распоряжением администрации  
городского округа муниципального образования  
«город Саянск» от 28.02.2018 № 110-29-47-18

Отдел организации строительства и проектирования МУ  
«Служба подготовки и обеспечения градостроительной  
деятельности «город Саянск»

н/п «БАЙКАЛ РЕГИОН ПРОЕКТ»  
Свидетельство №0068-2011-3814012280-П-46

Администрация городского округа муниципального  
образования «город Саянск»

**Устройство проезда с освещением вдоль  
жилого дома №1 в микрорайоне  
Центральный, от улицы Перова к  
стоматологической поликлинике**

Проектная документация  
и дизайн-проект

P-001-1632-ГП

Саянск 2017г.

## *Содержание*

Лист	Наименование	Примечание
1.1	Содержание	
1.2	Ведомость рабочих чертежей основного комплекта	
1.3	Ведомость ссылочных и прилагаемых документов	
1.4	Пояснительная записка	
2	План привязки объектов	
3	Спецификация	

Настоящий проект марки ГП разработан в соответствии с действующими нормами и правилами проектирования, соответствует экологическим, санитарно-гигиеническим, противопожарным требованиям и обеспечивает безопасную для жизни и здоровья людей эксплуатацию здания (сооружения) при соблюдении предусмотренных проектом мероприятий.

Руководитель Полынцев И.В.

P - 001 - 1632 - ГП

# Администрация городского округа муниципального образования "город Саянск"

## *Ведомость рабочих чертежей основного комплекта*

Инв. № подл. Подпись у дата Взам. инв. №

*Ведомость ссылочных и прилагаемых документов*

<i>Обозначение</i>	<i>Наименование</i>	<i>Примечание</i>
	<i>Ссылочные документы</i>	
ГОСТ 23735-2014	Песчано-гравийная смесь	
ГОСТ 26633-2015	Бетоны тяжёлые и мелкозернистые	
ГОСТ 6665-91	Камни бортовые	
ГОСТ 9128-2009	Асфальтобетон песчаный	
ГОСТ 8267-93	Щебень гравийный	
ГОСТ 8732-78	Трубы стальные	
ГОСТ 8509-93	Уголок стальной	
ГОСТ 25129-82	Грунтовки	
ГОСТ Р 51691-2008	Эмаль	

Инд.№догр	Подпись и дата	Взам.инв№

Изм.	Кол.уч.	Лист	Ндок.	Подпись	Дата
------	---------	------	-------	---------	------

Р - 001 - 1632 - ГП

Лист	1.3
------	-----

## Пояснительная записка

Настоящий проект выполнен на основании задания администрации муниципального образования "город Саянск".

По проекту необходимо выполнить:


- Асфальтирование парковки;
- Ремонт пешеходных дорожек
- Асфальтирование проезжей части;



Работы выполнять в соответствии с требованиями СНиП 12.01.2004 "Организация строительства", СП 49.13330.2010, СНиП 12-03-2001, ч.1 "Безопасность труда в строительстве"

Инв. № подл	Подпись и гама

Изм.	Кол.уч.	Лист	Ндок	Подпись	Дата	Лист	1.4
						P - 001 - 1632 - ГП	

Согласовано		
Инв. № подл	Подпись и Дата	Взам. инв. №

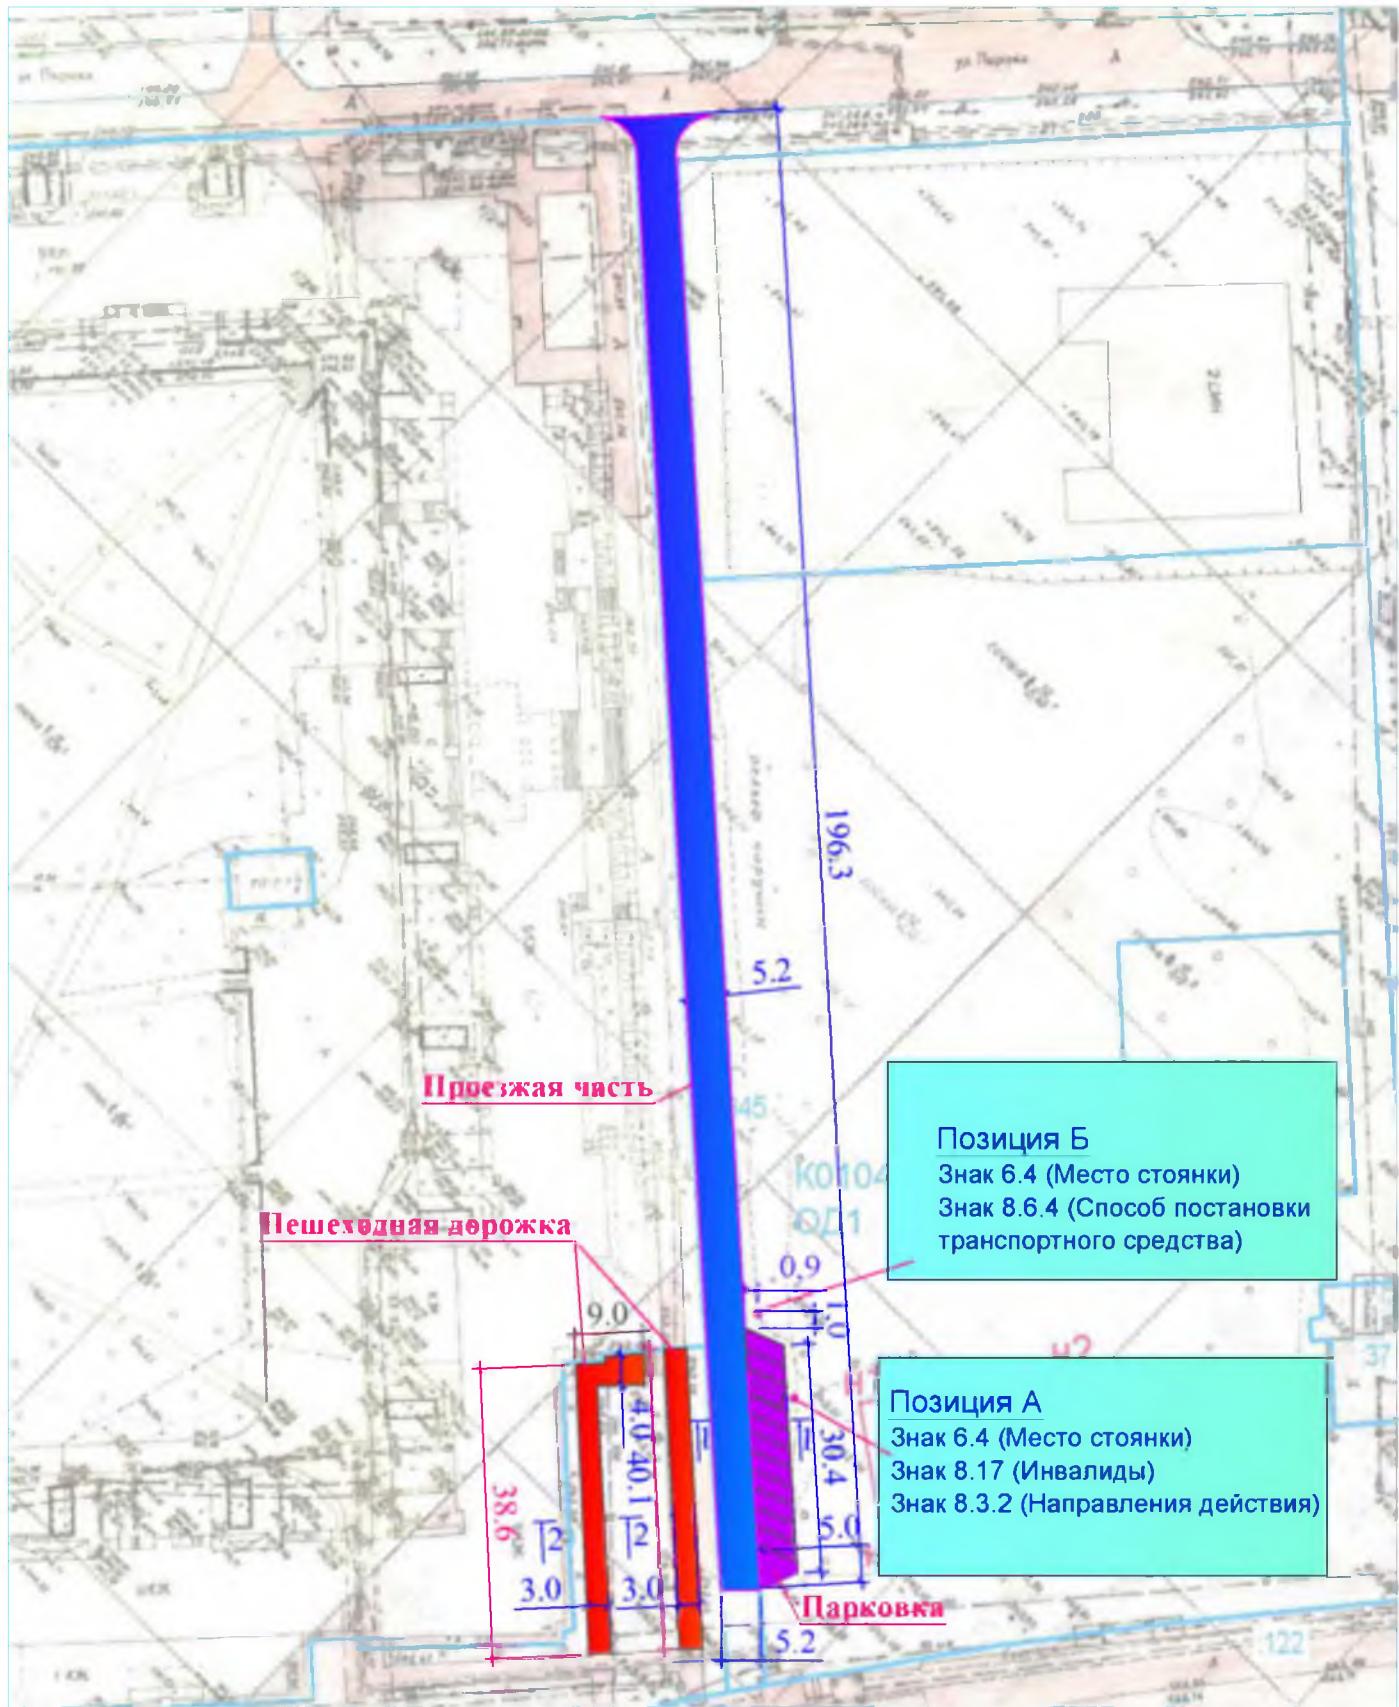

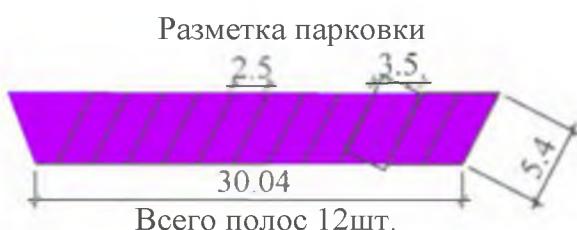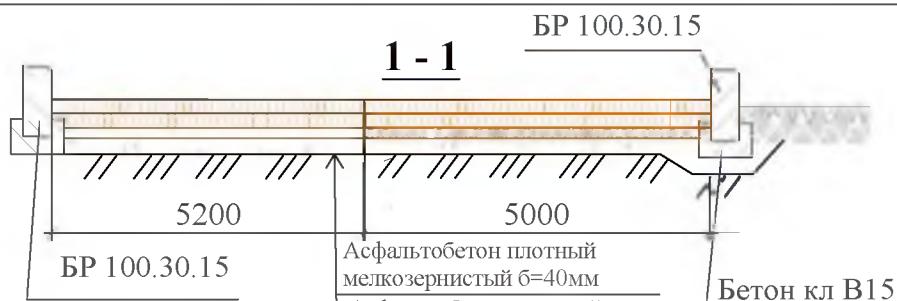

Изм.	Кол.	Лист	№ док.	Подп.	Дата
Гл. специалист	Черепанова Е. Е.	1			
Разработал	Смирнов В. А.				

Р - 001 - 1632 - ГП

Администрация городского округа  
муниципального образования "город Саянск"

Устройство проезда с освещением вдоль дома №1  
микрорайон Центральный, от ул. Перова к стамото-  
логической поликлиники, г.Саянск.

Стадия	Лист	Листов
П	2	

План привязки объектов

Отдел организации строительства и  
проектирования МУ "Служба подготовки и  
обеспечения градостроительной  
деятельности "город Саянск"

## Спецификация

Спецификация					
Марка	Обозначение	Наименование	Кол.	Масса, ед.кг	Примечание
		<b>Пешеходные дорожки</b>			
		Демонтаж БР 100.20.8	м	70	
	ГОСТ 6665-91	Монтаж БР 100.20.8	м	166	
	ГОСТ 9128-2009	Асфальтобетон песчаный плотный тип Г, б=50мм м <sup>2</sup>		255	11,25м <sup>3</sup>
		<b>Парковка</b>			
	ГОСТ 6665-91	Монтаж БР 100.30.15	м.	47	
	ГОСТ 8267-93	Щебень гравийный, фракция 5-10мм, б=50мм	м <sup>2</sup>	159,5	7,975м <sup>3</sup>
	ГОСТ 9128-2009	Асфальтобетон крупнозернистый плотный, б=40мм	м <sup>2</sup>	159,5	6,38м <sup>3</sup>
	ГОСТ 9128-2009	Асфальтобетон мелкозернистый плотный тип Б, б=40мм	м <sup>2</sup>	159,5	6,38м <sup>3</sup>
		<b>Проезжая часть</b>			
	ГОСТ 6665-91	Монтаж БР 100.30.15	м.	370	
	ГОСТ 8267-93	Щебень гравийный, фракция 5-10мм, б=50мм м <sup>2</sup>		1016	50,8м <sup>3</sup>
	ГОСТ 9128-2009	Асфальтобетон крупнозернистый плотный, б=40мм	м <sup>2</sup>	1016	40,64м <sup>3</sup>
	ГОСТ 9128-2009	Асфальтобетон мелкозернистый плотный тип Б, б=40мм	м <sup>2</sup>	1016	40,64м <sup>3</sup>
		<b>Парковочные знаки</b>			
	ГОСТ 23735-2014	Песчано-гравийная подсыпка б=50мм, м <sup>3</sup>		0,009	
	ГОСТ 26633-2015	Бетон кл.В15	м <sup>3</sup>	0,126	
		Знак 6.4 - место стоянки		2	
		Знак 8.17 - инвалиды		1	
		Знак 8.3.2 - направления действия		1	
		Знак 8.6.4 (Способ постановки транспортного средства)		1	
	ГОСТ 8732-78	Стойка Ø 76x5 L=5900 мм		2	51,684/103,37 кг
	ГОСТ 8509-93	∟ 30x5 L=250 мм		2	0,545/1,1 кг.
	ГОСТ 25129-82	Грунтовка ГФ-021	м <sup>2</sup>	2,74	
	ГОСТ Р 51691-2008	Эмаль	м <sup>2</sup>	2,74	
		Разметка парковки, б=100мм	м	65	

P - 001 - 1632 - ГП

# Администрация городского округа муниципального образования "город Саянск"