Утверждена распоряжением администрации городского округа муниципального образования «город Саянск» от 28.02.2018 № 110-29-47-18

Отдел организации строительства и проектирования МУ «Служба подготовки и обеспечения градостроительной деятельности «город Саянск»

н/п «БАЙКАЛ РЕГИОН ПРОЕКТ» Свидетельство №0068-2011-3814012280-П-46

Администрация городского округа муниципального образования «город Саянск»

Благоустройство объекта спорта с комплексом спортивных площадок в микрорайоне Юбилейный в районе домов 62, 63

Проектная документация и дизайн-проект

P-001-1680-AC

Саянск 2018г.

Ведомость рабочих чертежей основного комплекта

Лист	Наименование	Примечание
1	Общие данные	
2	План размещения оборудования на стадионе	
3	Площадка стритбол - (волейбол +баскетбол одно кольцо). Спецификаці	ІЯ

Ведомость ссылочных документов

Обозначение	Наименование	Примечание
ГОСТ 23735-2014	Песчано-гравийная смесь	
ГОСТ 91282013	Асфальтобетон мелкозернистый, плотный тип Б	
ГОСТ 26633-2015	Бетоны тяжёлые	
ГОСТ 8267-93	Щебень гравийный	

Ведомость спецификаций

Листы	Наименование	Примечание
3	Спецификация	

Рабочие чертежи марки <u>AC</u> разработаны в соответствии с действующими нормами и правилами проектирования, соответствуют экологическим, санитарно- гигиеническим, противопожарным требованиям и обеспечивают для жизни и здоровья людей эксплуатацию объекта при соблюдении предусмотренных рабочими чертежами мероприятий.

Руководитель

Nognuce u




Общие данные

- 1. Рабочие чертежи на ремонт и оборудование стадиона микрорайона Юбилейный марки AC разработаны на основании задания администрации школы от 08.09.2017 г. №116-11-50.
- 2. Проектом предусмотрено:
- устройство волейбольной площадки и стритбола;
- устройство площадки -Воркаут-ГТО
- 3. Все работы выполнять в соответствии с требованиями СП 48.13330-2011 "Организация строительства", СП 49.13330-2010, СНиП 12-03-2001, ч.1 "Безопасность труда в строительстве".


Данный лист смотреть совместно с л. АС-2, АС-3

						P-001-1707-AC				
						Администрация городского округа				
Изм.	Кол. уч	Лист	№ док	Подпись//) Дата	муниципального образован	ол" кин	род С	аянск"	
Нач. отдела Гл. специалист		Григорпшенко		shot-		Благоустройство объекта спорта	Стадия	Лист	Листов	
		Черепа	анова	Field		с комплексом спортивных площадок в микрорайоне Юбилейный в районе домов 62, 63	Р	1	3	
Н. кон	нтроль	Черег	танова	refue		Общие данные	Отдел организации строительства и проектирования МУ "Служба подготовки и обеспечения градостроительной деятельности муниципального образования "город Саянск'			

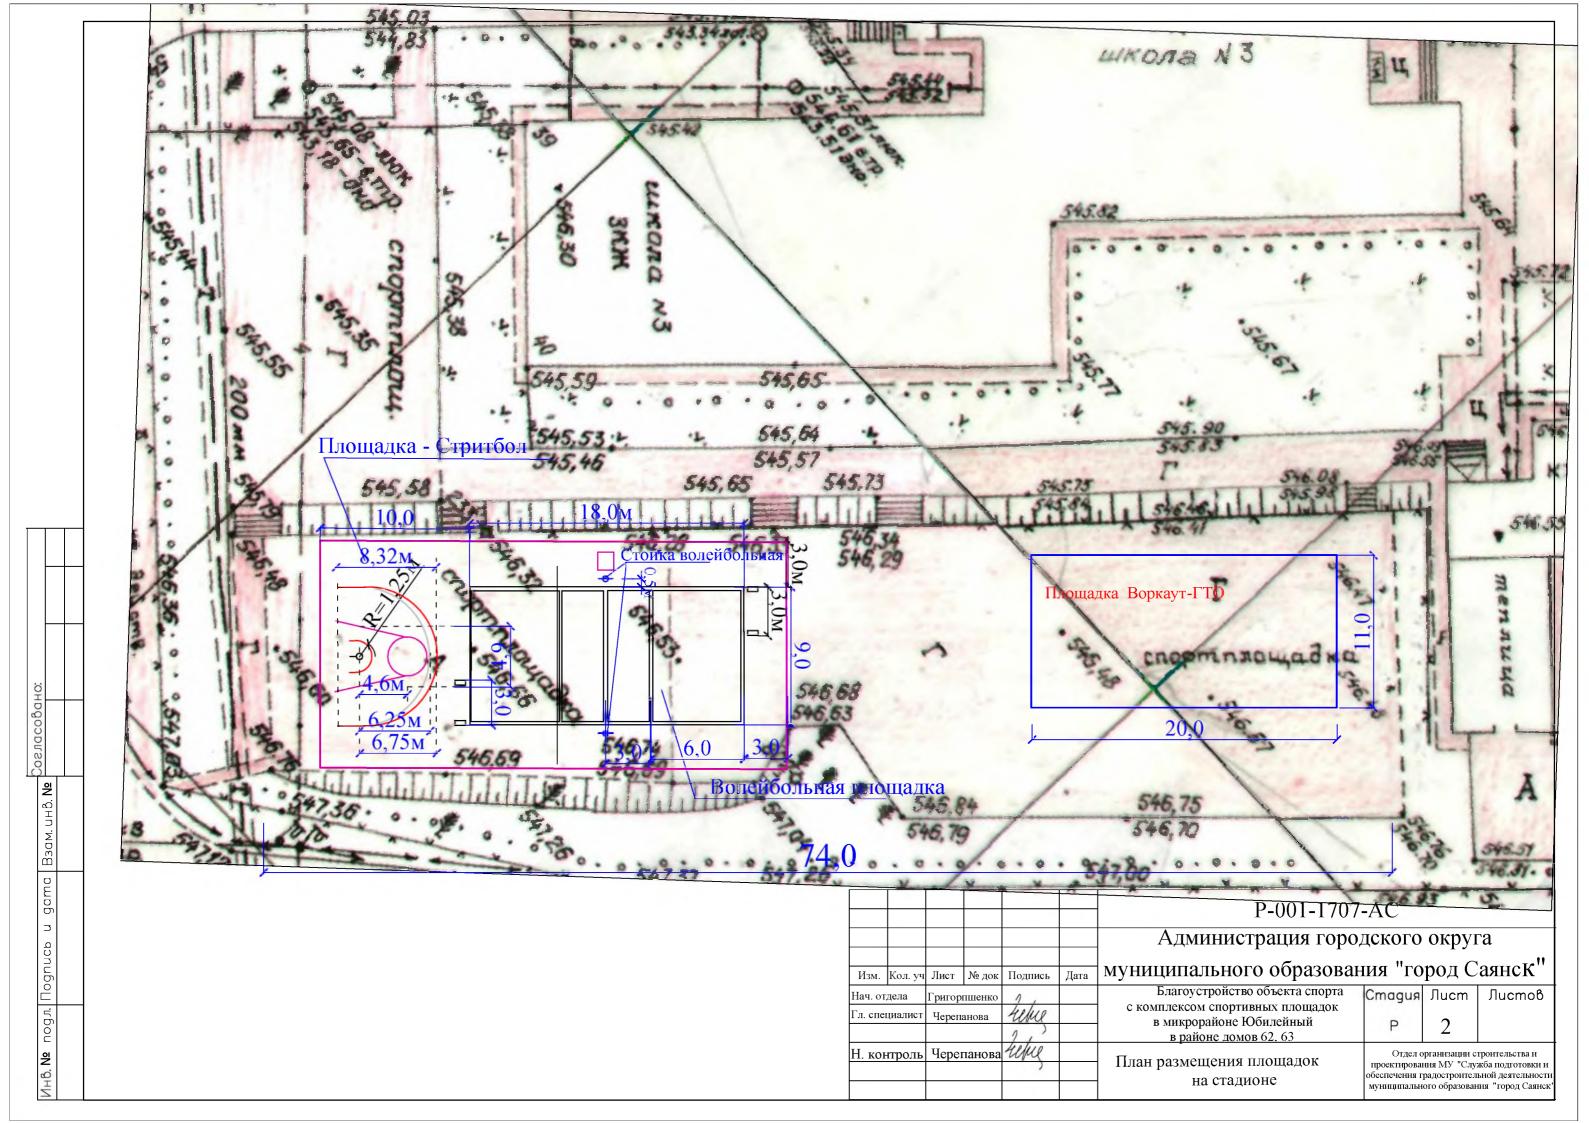

Площадка Стритбол

дата Взам. инв. №

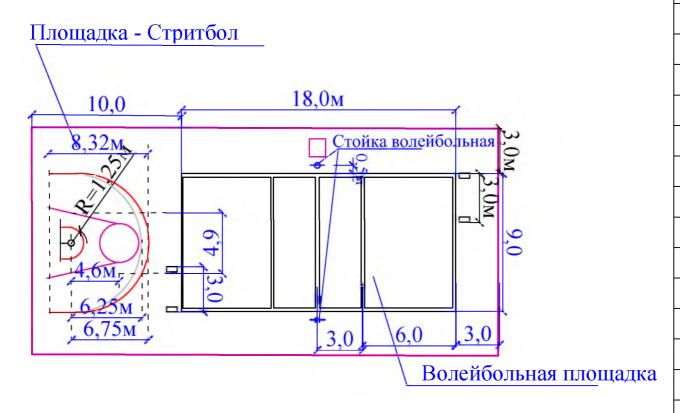

Спецификация материалов Macca Марка Обозначение Наименование Кол. Примечания ед. всех Волейбольная площадка Покрытие площадки -Специальная 315,0 25,2м³ СП 31-115-2006 грунтовая смесь НВ - 1А, б=80мм ГОСТ 8267-93 |315,0|12,6 м³ Щебень гравийный, б=40мм м² 17,26тн 31,5 Песчано-гравийная подготовка б=100мм, м³ TOCT 23735-2014 56,7тн Планировка площадки 315,0 Демонтаж существующего 31,5 M^3 покрытия (0,1x315,0м²) 36,282 72,564 Бетон клВ12,5-на фундаменты ГОСТ 26633-2015 0,2 пол стойки Вышка для судьи ШТ Разметка площадок волейбола и стритбола $20.0 M^2$ полоса из гибкого материала (0,1х200) Площадка стритбола Асфальтобетон мелкозернистый M^2 ΓΟCT 9128-2013 150,0 плотный тип Б б=40мм 6,0 8,22тн ΓΟCT 8267-93 Щебень гравийный, фракция 5-10мм 6=40мм M^3 ΓOCT 23735-2014 Песчано-гравийная подготовка б=100мм, м³ 15,0 27,0тн Баскетбольный щит и баскетбольное кольцф 1 комплект Бетон клВ12,5-на фундаменты 0,08 под стойку Планировка площадки 150,0 Площадка - Воркаут - ГТО Планировка площадки 210 б=100мм Покрытие - ЩПС M^3 21,0 ΓΟCT 8267-93 Щебень гравийный, б=50мм м³ 10.5 Выемка грунта 31,5 Оборудование площадки ГТО Воркаут-комплекс С-293 ШТ Воркаут-комплекс С-295 ШТ

						•			
						P-001-1707-AC			
						Администрация городского округа			
Изм.	Кол. уч	Лист	№ док	Подпись	Дата	муниципального образован	ол" ки	род С	аянск"
_		Григорпшенко Черепанова		1,		Благоустройство объекта спорта	Стадия	Лист	Листов
				refue		с комплексом спортивных площадок в микрорайоне Юбилейный в районе домов 62, 63	P	3	
Н. ко	нтроль	Через	панова	Kefue		Площадка волейбол +стритбол. Спецификация	Отдел организации строительства и проектирования МУ "Служба подготовки обеспечения градостроительной деятельнос муниципального образования "город Саян		