

Утверждена постановлением администрации
городского округа муниципального образования
«город Саянск» от 27.02.2019 № 110-37-226-19

Отдел организации строительства и проектирования МУ
«Служба подготовки и обеспечения градостроительной
деятельности «город Саянск»

н/п «БАЙКАЛ РЕГИОН ПРОЕКТ»
Свидетельство №0068-2011-3814012280-П-46

Администрация городского округа муниципального
образования «город Саянск»

**Благоустройство придомовой территории жилого
дома №16 микрорайона Ленинградский г. Саянск,
Иркутской области**

Проектная документация
и дизайн-проект

П-001-1668-ГП

Ведомость рабочих чертежей основного комплекта

Лист	Наименование	Примечание
1	Общие указания	
2	План привязки парковки, проезда и дорожек.	
3	Сечения 1-1, 2-2, 3-3. Спецификация.	

Ведомость ссылочных и прилагаемых документов

Обозначение	Наименование	Примечание
	<i>Ссылочные документы</i>	
ГОСТ 9128-97	Асфальтобетон	
ГОСТ 23735-79	Песчано-гравийная смесь	
ГОСТ 26633-91	Бетоны тяжёлые и мелкозернистые	
ГОСТ 9128-84	Асфальтобетон песчаный плотный	
ГОСТ 8267-93	Щебень гравийный, фракции 5-15мм,	
ГОСТ 6665-91	Камень бордюрный	

Согласовано

Ив. № подл. Подпись и Дата. Взам. инв. №

Пояснительная записка

Настоящий проект выполнен на основании задания администрации городского округа муниципального образования "город Саянск" для включения объектов в муниципальную программу "Городская среда" на 2018год.

По проекту необходимо выполнить:

- Расширение парковки;
- Ремонт проезда;
- Устройство пешеходных дорожек;
- Устройство тротуара

Выполняется расширение существующей парковки..

Внутридворовые дорожки выполняются с поребриком - установка бортового камня, далее производится выравнивание поверхности щебнем по которой укладывается асфальтобетон.

По ремонту проезда - выполняется замена разбитых бортовых камней по внешней стороне проезда, длина данного участка - 124,9 м, а также укладка нового верхнего слоя.


Перед устройством тротуара необходимо выполнить перенос существующих скамеек и урн для мусора.

Работы выполнять в соответствии с требованиями СП 48.13330.2011 "Организация строительства", СП 49.13330.2010, СНиП 12-03-2001, ч.1, "Безопасность труда в строительстве"

Настоящий проект марки ГП разработан в соответствии с действующими нормами и правилами проектирования, соответствует экологическим, санитарно-гигиеническим, противопожарным требованиям и обеспечивает безопасную для жизни и здоровья людей эксплуатацию здания (сооружения) при соблюдении предусмотренных проектом мероприятий.

Руководитель _____ Полынцев И.В.

						П- 001 - 1668 - ГП			
						Администрация городского округа муниципального образования "город Саянск"			
Изм.	Кол.	Лист	№ док	Подп.	Дата				
Нач. отдела		Григорашенко А.И.				г.Саянск, Иркутская обл. Благоустройство придомовой территории жилого дома №16 микрорайона Ленинградский.	Стадия	Лист	Листов
Гл. специалист		Черепанова					П	1	3
Разработал		Романова							
Норм. контр.		Черепанова							
						Общие указания			
						Отдел организации строительства и проектирования МУ "Служба подготовки и обеспечения градостроительной деятельности "город Саянск"			

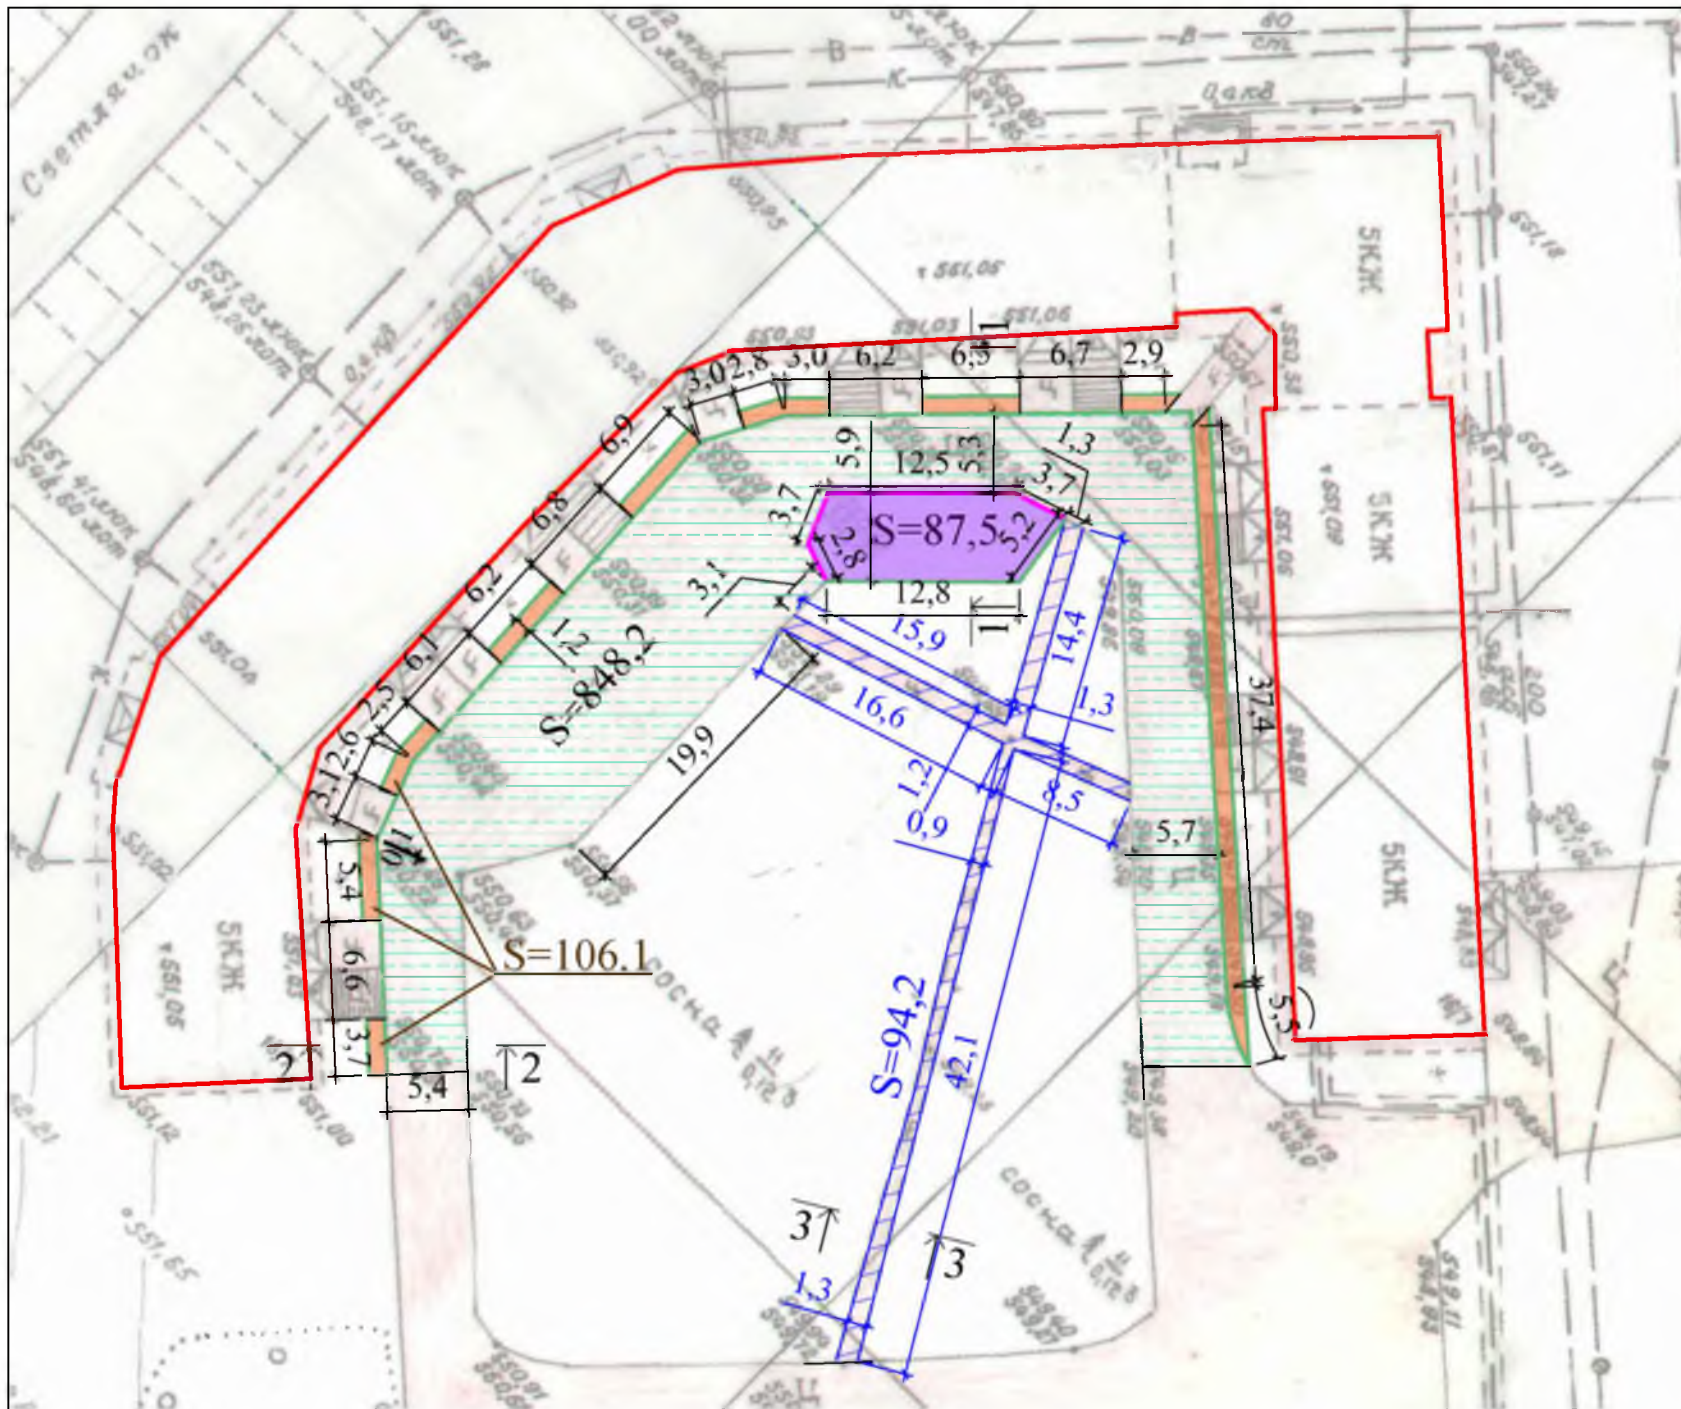

1. Общие указания см. лист ГП-1.
2. На пешеходных дорожках (сечение 3-3) выполняется демонтаж существующего разбитого асфальто-бетонного покрытия, с заменой бортового камня.
3. При выполнении работ по ремонту проезда, укладывается новый слой на существующее покрытие. Также производится замена ломаного бортового камня.

Условные обозначения:

	Расширение парковки		Граница территории жилого дома
	Пешеходные дорожки		Участки демонтажа бортового камня
	Ремонт проезда		Участки установки бортового камня
	Тротуар		



П- 001 - 1668 - ГП					
Администрация городского округа муниципального образования "город Саянск"					
Изм.	Кол.	Лист	№ док	Подп.	Дата
г.Саянск, Иркутская обл. Благоустройство придомовой территории жилого дома №16 микрорайона Ленинградский.					
Гл. специалист	Черепанова				
Разработал	Романова				
Норм. контр.	Черепанова				
План привязки парковки, проезда и дорожек.					
Стадия	Лист	Листов			
П	2		Отдел организации строительства и проектирования МУ "Служба подготовки и обеспечения градостроительной деятельности "город Саянск"		

Согласовано

Взам. инв. №

Подпись и Дата

Инв. № подл

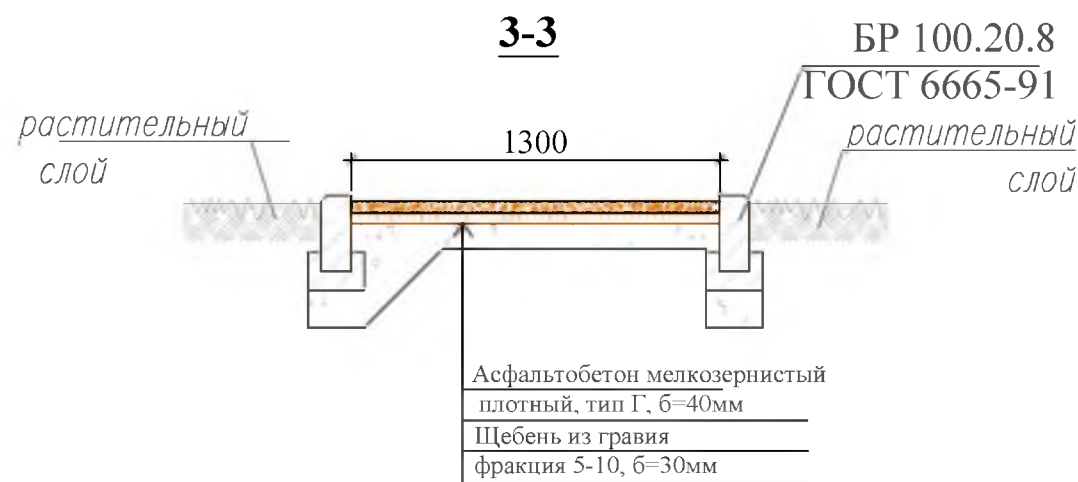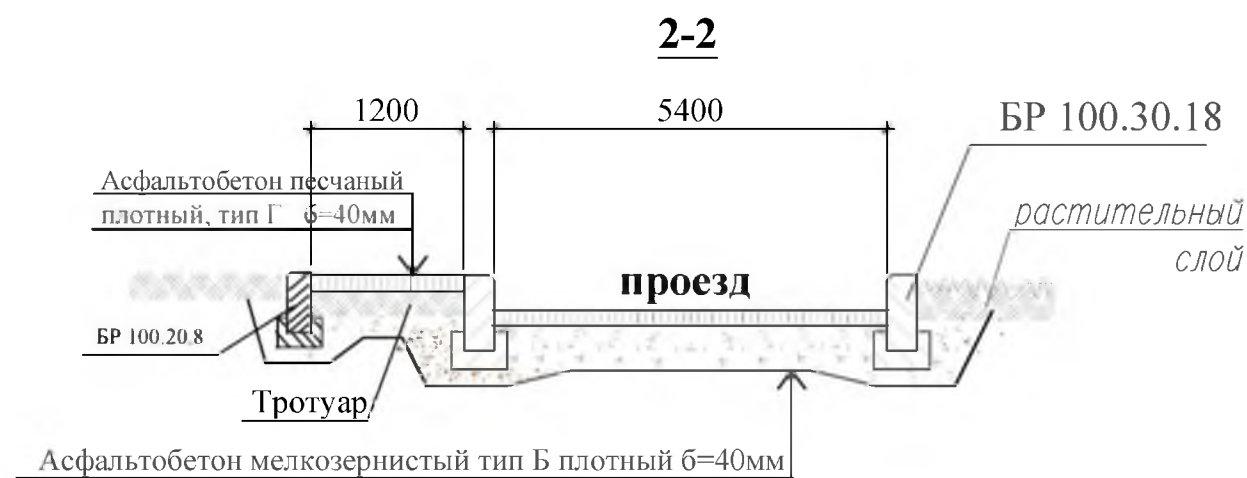

Общие указания см. лист ГП-1.

Спецификация

Марка	Обозначение	Наименование	Кол.	Масса, ед., кг	Примечание
Ремонт проезда					
	ГОСТ 9128-2009	Асфальтобетон мелкозернистый тип Б плотный б=50мм	м ²	848,2	
	ГОСТ 6665-91	БР 100.30.18	шт	128	15,4тн
		Демонтаж			
	ГОСТ 6665-91	БР 100.30.18	шт	151	18,12тн
Пешеходные дорожки					
	ГОСТ 9128-2009	Асфальтобетон песчаный плотный тип Г, б=30мм	м ²	94,2	
	ГОСТ 8267-93	Щебень гравийный, фракция 5-10мм, б=30мм	м ³	1,5	
	ГОСТ 6665-91	БР 100.20.8	шт	163	40
		Выемка грунта под бортовой камень	м ³	11,4	
		Демонтаж			
		Демонтаж а/бетонных оснований	м ³	1,8	
Расширение парковки					
	ГОСТ 9128-2009	Асфальтобетон мелкозернистый плотный б=40мм	м ²	87,5	
	ГОСТ 9128-2009	Асфальтобетон крупнозернистый плотный б=40мм	м ²	87,5	
	ГОСТ 8267-93	Щебень из гравия, фракция 5-10мм, б=50мм	м ³	4,4	
	ГОСТ 23735-2014	Песчано-гравийная подготовка б=100мм	м ³	8,8	
	ГОСТ 6665-91	БР 100.30.18	шт	18	120
		Выемка грунта под бортовой камень	м ³	2,6	
Тротуар					
	ГОСТ 9128-2009	Асфальтобетон песчаный плотный тип Г, б=40мм	м ²	106,1	
	ГОСТ 6665-91	БР 100.20.8	шт	89	40
	ГОСТ 8267-93	Щебень из гравия, фракция 5-10мм, б=50мм	м ³	5,31	
		Выемка грунта вручную	м ²	4,2	
		Перенос скамеек (9шт) и урн для мусора (10шт)			

П- 001 - 1668 - ГП

Администрация городского округа
муниципального образования "город Саянск"

Изм.	Кол.	Лист	№ док	Подп.	Дата
Гл. специалист		Черепанова			
Разработал		Романова			
Норм. контр.		Черепанова			

г.Саянск, Иркутская обл. Благоустройство придомовой территории жилого дома №16 микрорайона Ленинградский.

Стадия	Лист	Листов
П	3	

Сечения 1-1, 2-2, 3-3.
Спецификация.

Отдел организации строительства и проектирования МУ "Служба подготовки и обеспечения градостроительной деятельности "город Саянск"

Согласовано

Взам. инв. №

Подпись и Дата

Инв. № подл