

Утверждена постановлением администрации  
городского округа муниципального образования  
«город Саянск» от 27.02.2019 № 110-37-226-19

Отдел организации строительства и проектирования МУ  
«Служба подготовки и обеспечения градостроительной  
деятельности «город Саянск»

И/П «БАЙКАЛ РЕГИОН ПРОЕКТ»  
Свидетельство №0068-2011-3814012280-П-46

Администрация городского округа муниципального  
образования «город Саянск»

**Благоустройство придомовой территории жилого  
дома №4 микрорайона Центральный г. Саянск,  
Иркутской области**

Проектная документация  
и дизайн-проект

**Р-001-1696-ГП**

Саянск 2018 г.

*Содержание*

<i>Лист</i>	<i>Наименование</i>	<i>Примечание</i>
1.1	<i>Содержание</i>	
1.2	<i>Ведомость рабочих чертежей основного комплекта</i>	
1.3	<i>Ведомость ссылачных и прилагаемых документов</i>	
1.4	<i>Пояснительная записка</i>	
2	<i>План привязки объектов.</i>	
3	<i>Разрезы</i>	
4	<i>Спецификация</i>	

СОГЛАСОВАНО :

Настоящий проект марки ГП разработан в соответствии с действующими нормами и правилами проектирования, соответствует экологическим, санитарно-гигиеническим, противопожарным требованиям и обеспечивает безопасную для жизни и здоровья людей эксплуатацию здания (сооружения) при соблюдении предусмотренных проектом мероприятий.

Руководитель \_\_\_\_\_ Полынцев И.В.

**Р - 001 - 1696 - ГП**

Администрация городского округа муниципального образования "город Саянск"

Изм.	Кол.	Лист	№ док	Подп.	Дата
Нач. отдела		Григорашенко А.И.			
Разработал		Смирнов В.А.			

**Благоустройство придомовой территории жилого дома № 4 микрорайона Центральный. г.Саянск Иркутской области.**

Стадия	Лист	Листов
П	1.1-1.4	4

Содержание.

Отдел организации строительства и проектирования МУ "Служба подготовки и обеспечения градостроительной деятельности "город Саянск"

Взам. И.И.И

Подпись и дата.

И.И.И подл.

Ведомость рабочих чертежей основного комплекта

Лист	Наименование	Примечание
1	Общие указания	
2	План привязки объектов.	
3	Разрезы	
4	Спецификация	

Инв.№	подл.	Подпись и дата	Взам. инв.
-------	-------	----------------	------------

						Р - 001 - 1696 - ГП	Лист
Изм.	Кол.уч.	Лист	№док.	Подпись	Дата		1.2

*Ведомость ссылочных и прилагаемых документов*

<i>Обозначение</i>	<i>Наименование</i>	<i>Примечание</i>
	<i>Ссылочные документы</i>	
ГОСТ 6665-91	Камни бортовые	
ГОСТ 9128-2009	Асфальтобетон песчаный плотный	
ГОСТ 8267-93	Щебень гравийный, фракции 5-10 мм	
ГОСТ 26633-2012	Бетоны тяжёлые и мелкозернистые	

<i>И.О.Имя</i>	<i>Подпись</i>	<i>и дата</i>	<i>Взам.инв.№</i>

<i>Изм.</i>	<i>Кол.уч.</i>	<i>Лист</i>	<i>Подск.</i>	<i>Подпись</i>	<i>Дата</i>

Р - 001 - 1696 - ГП

*Лист*  
1.3

## Пояснительная записка


Настоящий проект выполнен на основании задания администрации муниципального образования "город Саянск".

По проекту необходимо выполнить :

- Устройство пешеходных дорожек;
- Устройство парковки;
- Устройство тротуаров.

Работы выполнять в соответствии с требованиями СНиП 12.01.2004 "Организация строительства", СП 49.13330.2010, СНиП 12-03-2001, ч.1 "Безопасность труда в строительстве"

Инв.№	подл	Подпись и дата					Лист
Изм.	Кол.уч.	Лист	№док.	Подпись	Дата	Р - 001 - 1696 - ГП	1.4

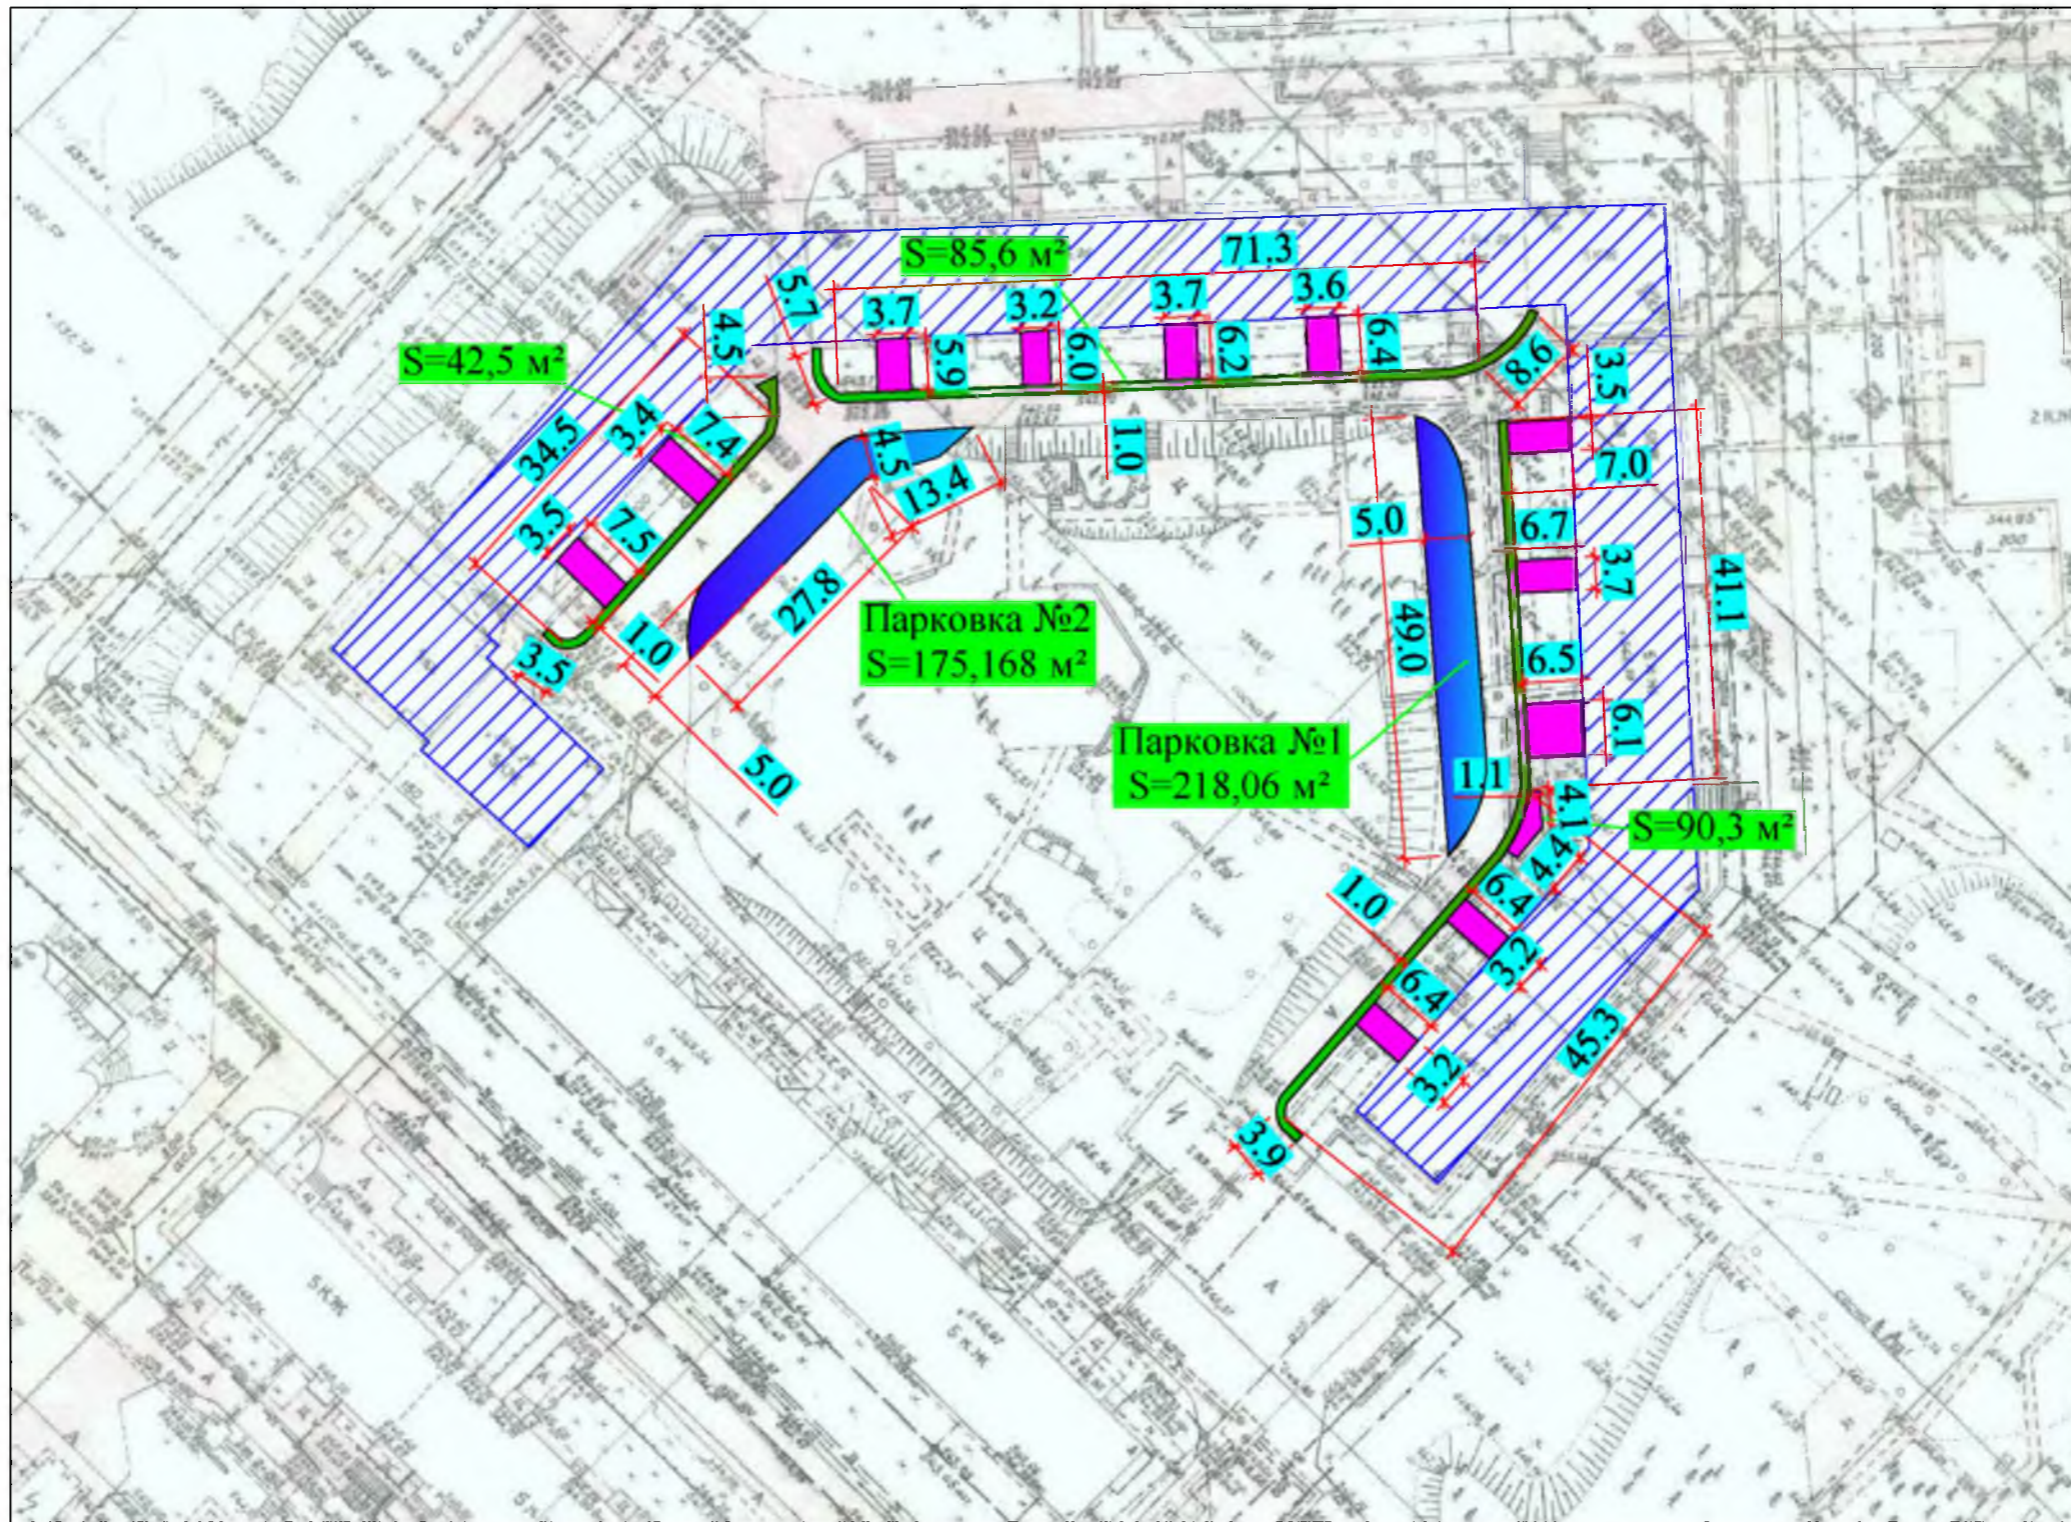

Инв. № подл	Подпись и Дата	Взам. инв. №	Согласовано

Условные обозначения


- Проектируемые парковки
- Тротуары
- Площадки возле подъездов

Р - 001 - 1696 - ГП														
Администрация городского округа муниципального образования "город Саянск"														
Изм.	Кол.	Лист	№ док	Подп.	Дата									
Разработал	Смирнов В. А.													
<table border="1" style="width: 100%;"> <tr> <td colspan="3">Благоустройство придомовой территории жилого дома № 4 микрорайона Центральный. г.Саянск Иркутской области.</td> </tr> <tr> <td>Стадия</td> <td>Лист</td> <td>Листов</td> </tr> <tr> <td>П</td> <td>2</td> <td> </td> </tr> </table>						Благоустройство придомовой территории жилого дома № 4 микрорайона Центральный. г.Саянск Иркутской области.			Стадия	Лист	Листов	П	2	
Благоустройство придомовой территории жилого дома № 4 микрорайона Центральный. г.Саянск Иркутской области.														
Стадия	Лист	Листов												
П	2													
<table border="1" style="width: 100%;"> <tr> <td>План привязки объектов.</td> <td>Отдел организации строительства и проектирования МУ "Служба подготовки и обеспечения градостроительной деятельности "город Саянск"</td> </tr> </table>						План привязки объектов.	Отдел организации строительства и проектирования МУ "Служба подготовки и обеспечения градостроительной деятельности "город Саянск"							
План привязки объектов.	Отдел организации строительства и проектирования МУ "Служба подготовки и обеспечения градостроительной деятельности "город Саянск"													

Парковка №1, №2.



Тротуары

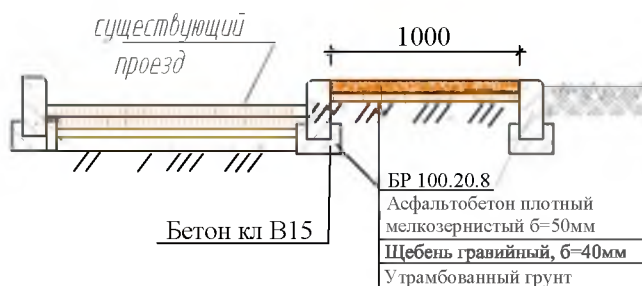

И.Ф.И. подл. Подпись и дата

						Р - 001 - 1696 - ГП		
						Администрация городского округа муниципального образования "город Саянск"		
						<b>Благоустройство придомовой территории жилого дома №4 микрорайона Центральный. г.Саянск Иркутской области.</b>		
						Стадия	Лист	Листов
						П	3	
						Отдел организации строительства и проектирования МУ "Служба подготовки и обеспечения градостроительной деятельности "город Саянск"		
						Разрезы		

Изм.	Кол.	Лист	№ док	Подп.	Дата

Разработал	Смирнов В.А.

<i>Спецификация</i>					
Марка	Обозначение	Наименование	Кол.	Масса, ед, кг	Примечание
<b>Парковка №1</b>					
		Выемка грунта б=230мм	м <sup>2</sup>	218,06	50,153м <sup>3</sup> 80,2448тн
		Демонтаж БР 100.30.15	м.	52	100 кг 5,2 тн
	ГОСТ 6665-91	Монтаж БР 100.30.15	м.	49	100 кг 4,9 тн
	ГОСТ 8267-93	Щебень гравийный, фракция 5-10мм, б=50мм	м <sup>2</sup>	218,06	10,90м <sup>3</sup> 18,81558тн
	ГОСТ 9128-2009	Асфальтобетон крупнозернистый плотный, б=40мм	м <sup>2</sup>	218,06	41,95тн
	ГОСТ 9128-2009	Асфальтобетон мелкозернистый плотный тип Б, б=40мм	м <sup>2</sup>	218,06	
<b>Парковка №2</b>					
		Выемка грунта б=230мм	м <sup>2</sup>	175,168	40,288м <sup>3</sup> 64,4608тн
		Демонтаж БР 100.30.15	м.	45	100 кг 4,5тн
	ГОСТ 6665-91	Монтаж БР 100.30.15	м.	42	100 кг 4,2 тн
	ГОСТ 8267-93	Щебень гравийный, фракция 5-10мм, б=50мм	м <sup>2</sup>	175,168	8,758м <sup>3</sup> 17,6298тн
	ГОСТ 9128-2009	Асфальтобетон крупнозернистый плотный, б=40мм	м <sup>2</sup>	175,168	33,7тн
	ГОСТ 9128-2009	Асфальтобетон мелкозернистый плотный тип Б, б=40мм	м <sup>2</sup>	175,168	
<b>Тротуары</b>					
		Демонтаж асфальтобетонного основания, б = 40 мм.	м <sup>2</sup>	218,4	8,736м <sup>3</sup> 20,9664тн
		Выемка грунта б= 50мм	м <sup>2</sup>	218,4	10,92м <sup>3</sup> 17,472тн
	ГОСТ 6665-91	Монтаж БР 100.20.8	м	215	36 7,740 тн
	ГОСТ 8267-93	Щебень гравийный, фракция 5-10мм, б=40мм	м <sup>2</sup>	218,4	8,736м <sup>3</sup> 15,08тн
	ГОСТ 9128-2009	Асфальтобетон песчаный плотный тип Б, б=50мм	м <sup>2</sup>	218,4	10,92м <sup>3</sup> 26,16тн
<b>Площадки возле подъезда</b>					
	ГОСТ 9128-2009	Асфальтобетон песчаный плотный тип Б, б=40мм	м <sup>2</sup>	278,515	11,02м <sup>3</sup> 39,78тн

Инв. N подл. Подпись и дата.

<b>Р - 001 - 1696 - ГП</b>					
<b>Администрация городского округа муниципального образования "город Саянск"</b>					
Изм.	Кол.	Лист	№ док	Подп.	Дата
<b>Разработал</b>			Смирнов В.А.		
<b>Спецификация</b>			<b>Стадия</b>	<b>Лист</b>	<b>Листов</b>
<b>Спецификация</b>			<b>П</b>	<b>4</b>	<b>4</b>
<b>Спецификация</b>			Отдел организации строительства и проектирования МУ "Служба подготовки и обеспечения градостроительной деятельности "город Саянск"		