

Утверждена постановлением администрации
городского округа муниципального образования
«город Саянск» от 27.02.2019 № 110-37-226-19

Отдел организации строительства и проектирования МУ
«Служба подготовки и обеспечения градостроительной
деятельности «город Саянск»

н/п «БАЙКАЛ РЕГИОН ПРОЕКТ»
Свидетельство №0068-2011-3814012280-П-46

Администрация городского округа муниципального
образования «город Саянск»

**Благоустройство придомовой территории жилого
дома №12 микрорайона Юбилейный г. Саянск,
Иркутской области**

Проектная документация
и дизайн-проект

Р-001-1724-ГП

Саянск 2018 г.

Содержание

Лист	Наименование	Примечание
1.1	Содержание	
1.2	Ведомость рабочих чертежей основного комплекта	
1.3	Ведомость ссылочных и прилагаемых документов	
1.4	Пояснительная записка	

Настоящий проект марки ГП разработан в соответствии с действующими нормами и правилами проектирования, соответствует экологическим, санитарно-гигиеническим, противопожарным требованиям и обеспечивает безопасную для жизни и здоровья людей эксплуатацию здания (сооружения) при соблюдении предусмотренных проектом мероприятий.

Руководитель _____ **Полынцев И.В.**

Р - 001 - 1724 - ГП

Администрация городского округа муниципального образования "город Саянск"

Изм.	Кол.	Лист	№ док	Подп.	Дата				
						г. Саянск. Благоустройство придомовой территории жилого дома №12 микрорайона Юбилейный.	Стадия	Лист	Листов
							П	1.1-1.4	4
Общие указания.						Отдел организации строительства и проектирования МУ "Служба подготовки и обеспечения градостроительной деятельности МО "город Саянск"			

СОГЛАСОВАНО :

Взам. инв. N

Полный и дата

Инв. N подл.

Ведомость рабочих чертежей основного комплекта

Лист	Наименование	Примечание
1	Общие указания	
2	План привязки парковки, проезда и тротуаров.	
3	Сечения 1-1, 2-2, 3-3.	
4	Спецификация.	

Инв.№ подл	Изм.	Кол.уч.	Лист	№ док.	Подпись	Дата
Инв.№	Инв.№ подл					Дата
	Инв.№					
	Инв.№					
	Инв.№					
Взам. инв.№	Взам. инв.№					Дата
	Взам. инв.№					
	Взам. инв.№					
	Взам. инв.№					

Изм.	Кол.уч.	Лист	№ док.	Подпись	Дата

Ведомость ссылочных и прилагаемых документов

<i>Обозначение</i>	<i>Наименование</i>	<i>Примечание</i>
	<i>Ссылочные документы</i>	
ГОСТ 9128-2013	Смеси асфальтобетонные, полимерасфальтобетонные, асфальтобетон, полимерасфальтобетон для автомобильных дорог и аэродромов	
ГОСТ 23735-2014	Смеси песчано-гравийные для строительных работ	
ГОСТ 26633-2015	Бетоны тяжёлые и мелкозернистые	
ГОСТ 8267-93	Щебень гравийный из плотных горных пород	
ГОСТ 6665-91	Камни бетонные и железобетонные бортовые	

Инв.№подл	Подпись и дата	Взам. инв.№

<i>Изм.</i>	<i>Кол.уч.</i>	<i>Лист</i>	<i>№док.</i>	<i>Подпись</i>	<i>Дата</i>

Р - 001 - 1724 - ГП

Пояснительная записка

Настоящий проект выполнен на основании задания администрации городского округа муниципального образования "город Саянск" для включения объектов в муниципальную программу "Городская среда".

По проекту необходимо выполнить:

- Парковка - 1 шт;
- Устройство расширение проезда;
- Устройство тротуаров;
- Ремонт подходов к подъезду;
- Ремонт проезда.

Выполняется устройство одной парковки, а также расширение проезда.


По ремонту проезда - выполняется замена разбитых бортовых камней, выравнивание поверхности асфальтобетонной смесью с последующей укладкой асфальтобетона.

Производится демонтаж существующих подходов к подъездам и укладка новых из асфальтобетона.

Устраивается новый тротуар, по контуру которого устанавливается поребрик - установка бортового камня, далее производится выравнивание поверхности щебнем по которой укладывается асфальтобетон. Перед началом работ по устройству тротуара необходимо произвести вырубку и выкорчевку пней деревьев диаметром до 15 см.

Работы выполнять в соответствии с требованиями СП 48.13330.2011 "Организация строительства", СП 49.13330.2010, СНиП 12-03-2001, ч.1, "Безопасность труда в строительстве"

Инв.№ подл	Подпись	и	дата							Лист
										1.4
Изм.	Кол.уч.	Лист	№ док.	Подпись	Дата	Р - 001 - 1724 - ГП				

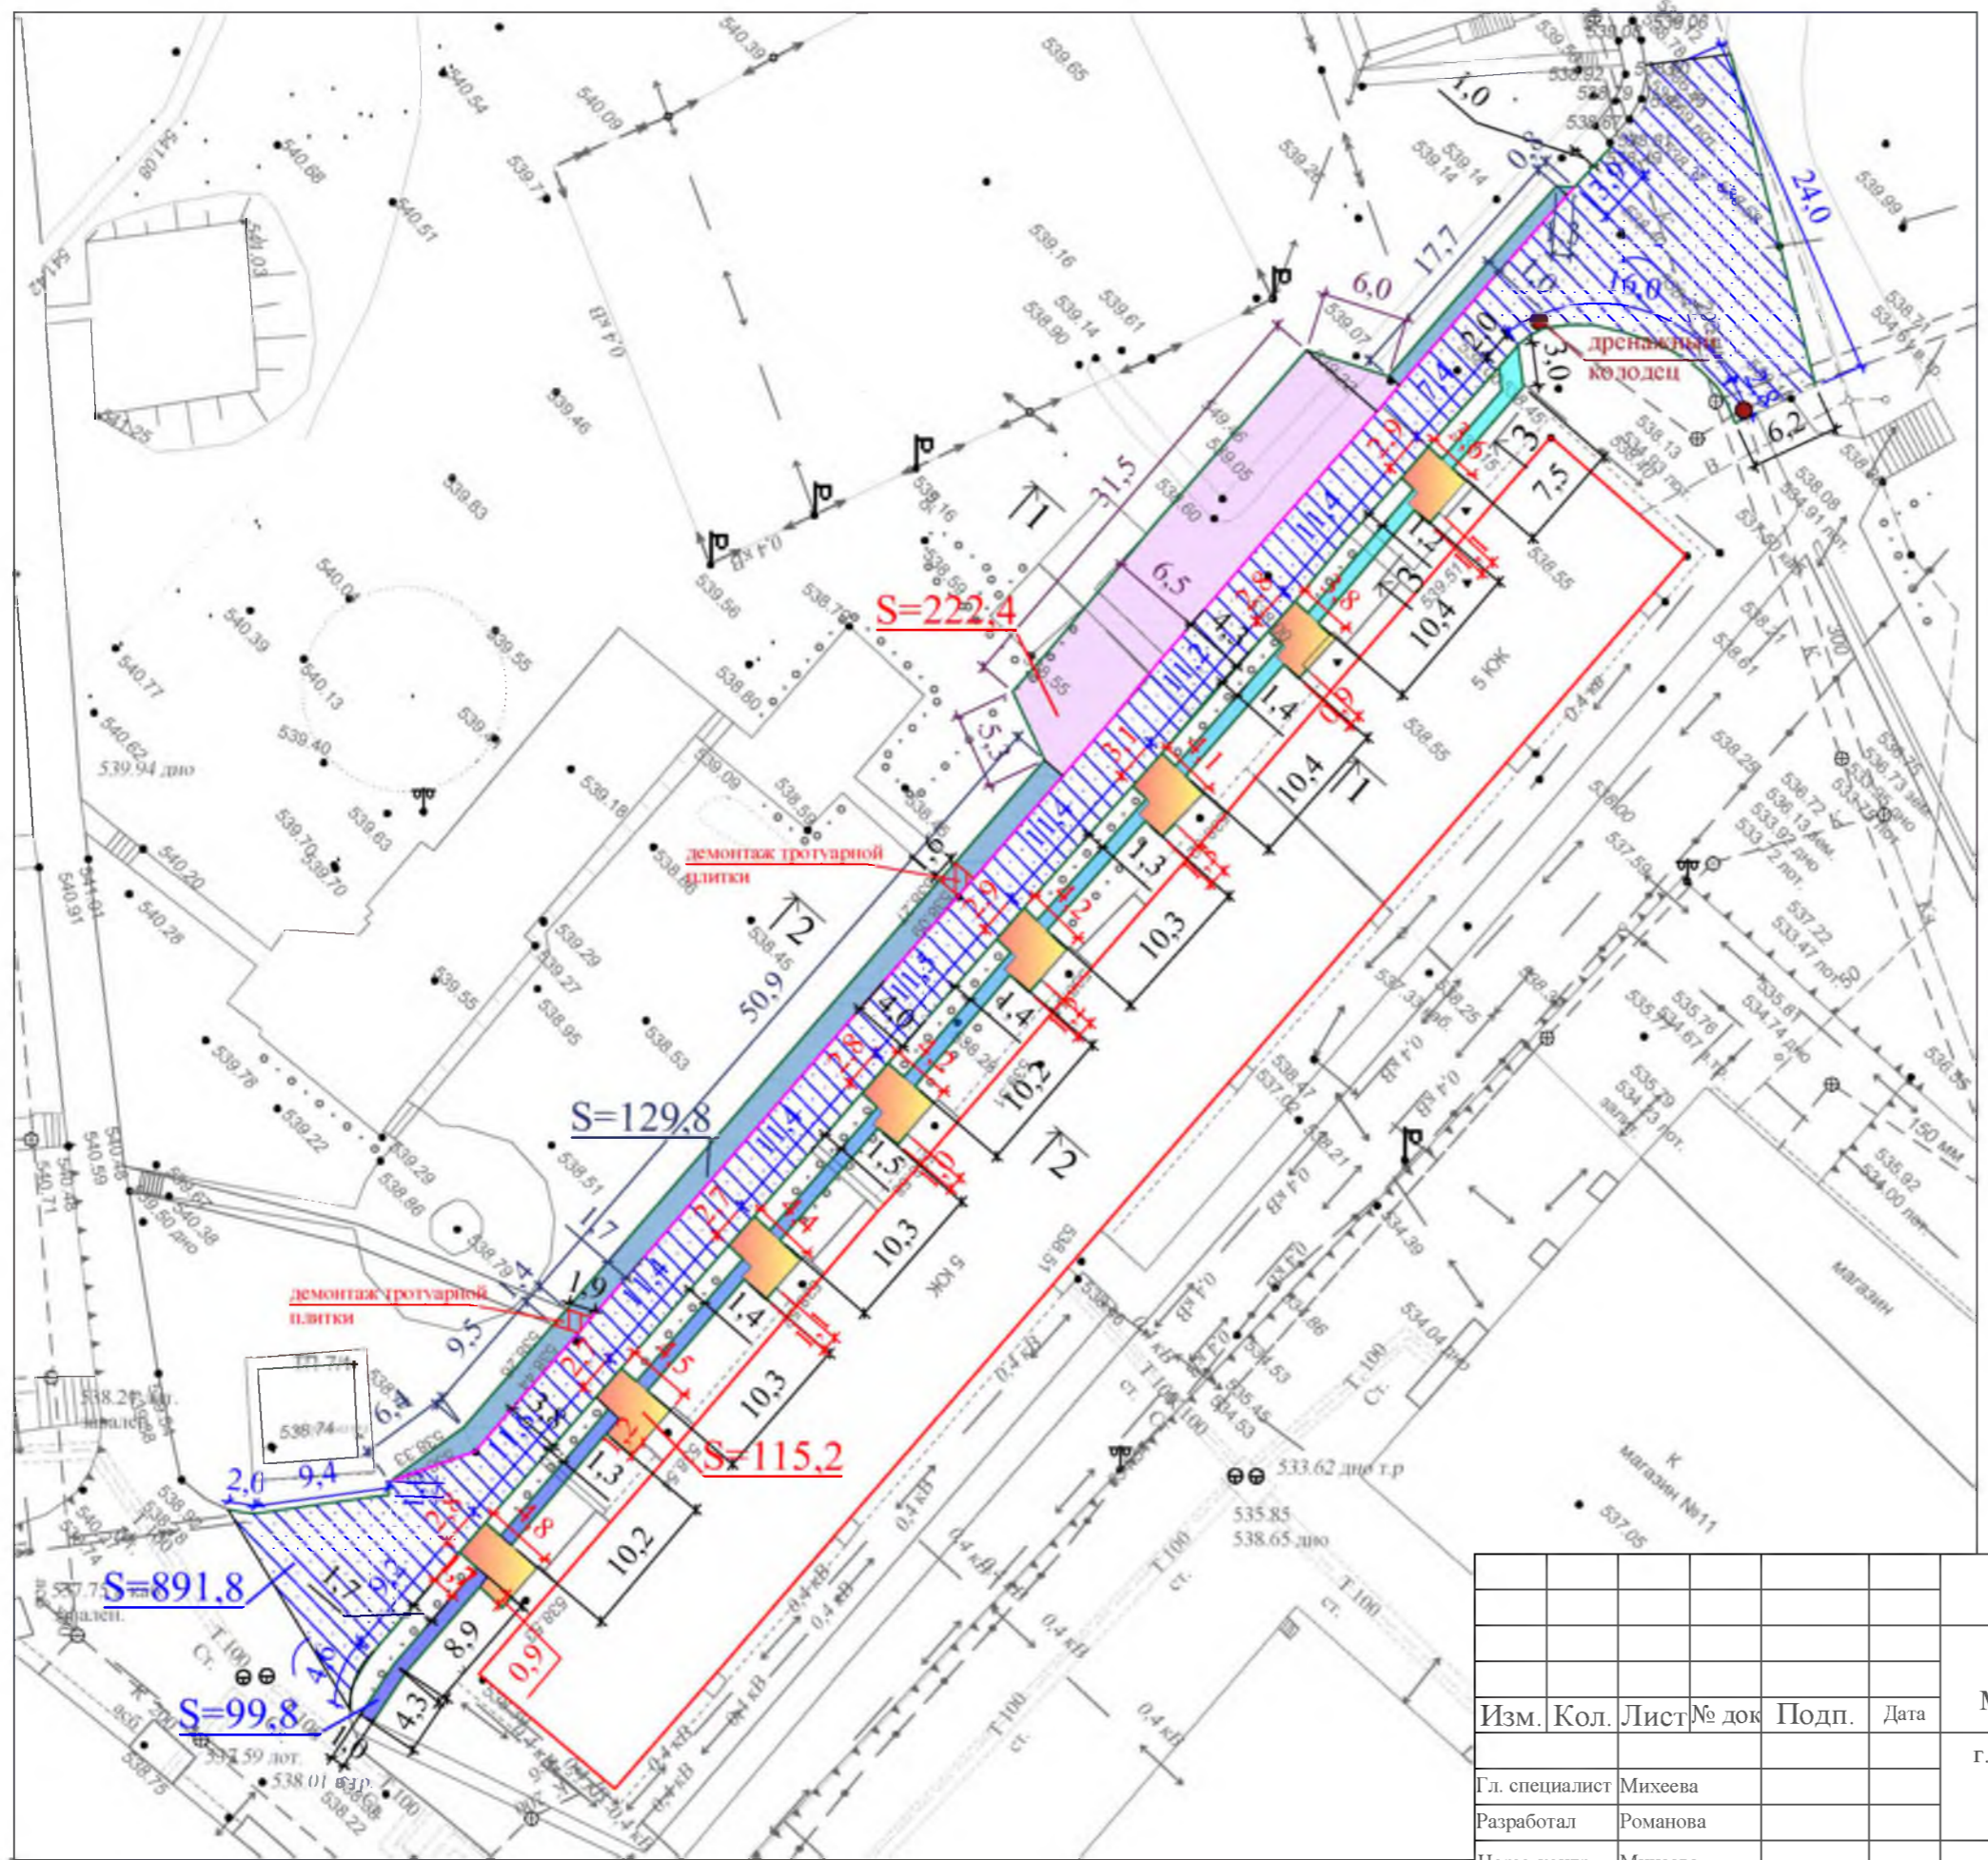

Условные обозначения:

- Парковка
- Расширение проезда
- Ремонт тротуара
- Тротуар
- Подходы к подъездам
- Участки установки бортового камня
- Участки демонтажа бортового камня
- Поднятие горловины колодца




Общие указания см. лист ГП-1.

Согласовано

Изм. № подл	Подпись и Дата	Взам. инв. №

Изм.	Кол.	Лист	№ док	Подп.	Дата
Гл. специалист		Михеева			
Разработал		Романова			
Норм. контр.		Михеева			

Р - 001 - 1724 - ГП					
Администрация городского округа муниципального образования "город Саянск"					
г.Саянск. Благоустройство придомовой территории жилого дома №12 микрорайона Юбилейный.			Стадия	Лист	Листов
План привязки парковки, проезда, и тротуаров.			П	2	
Отдел организации строительства и проектирования МУ "Служба подготовки и обеспечения градостроительной деятельности "Город Саянск"					

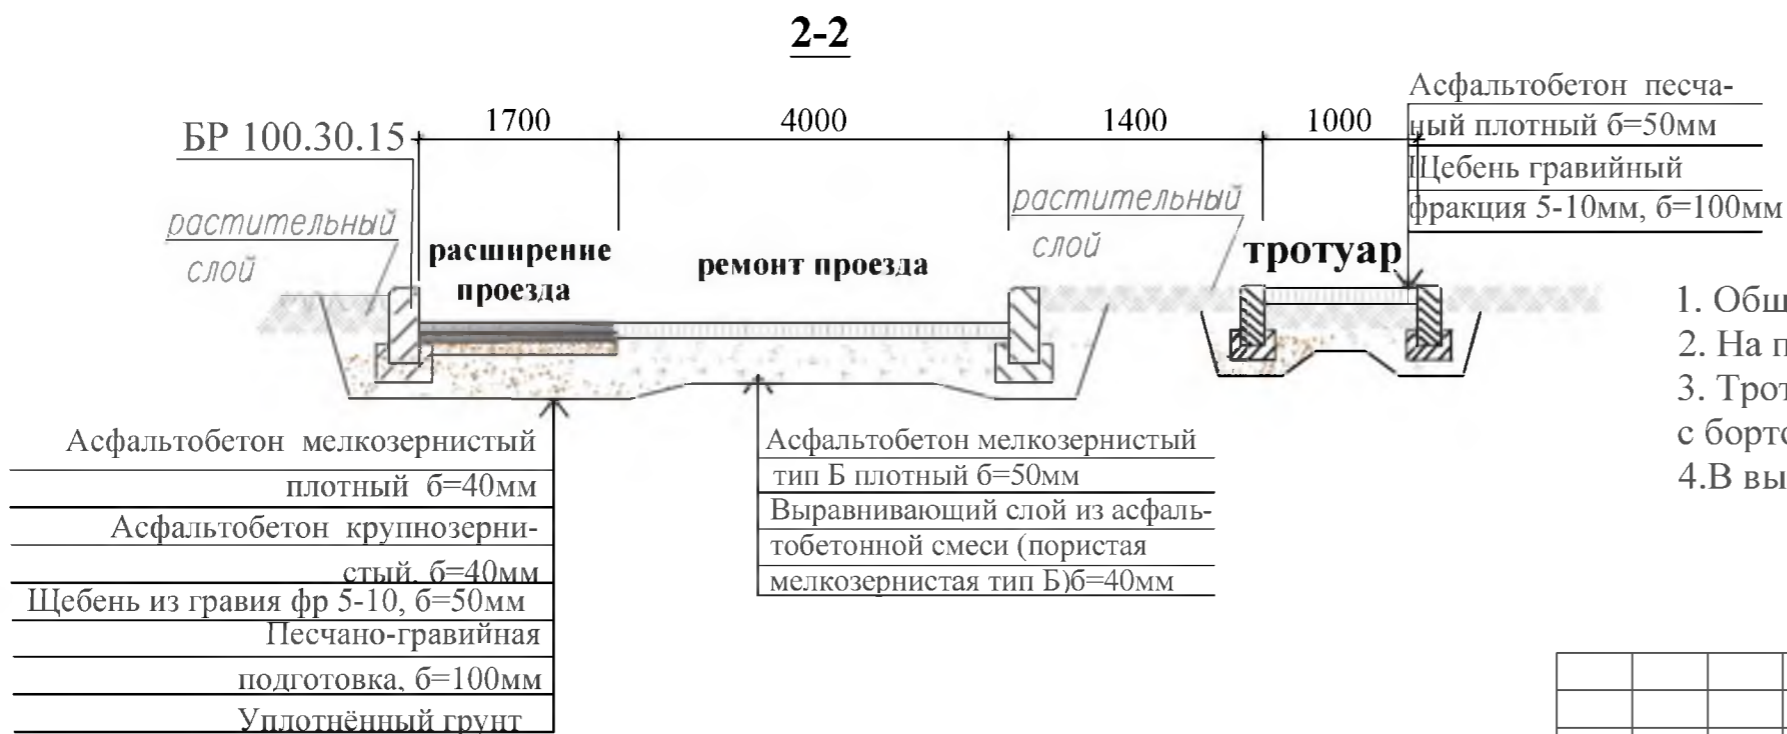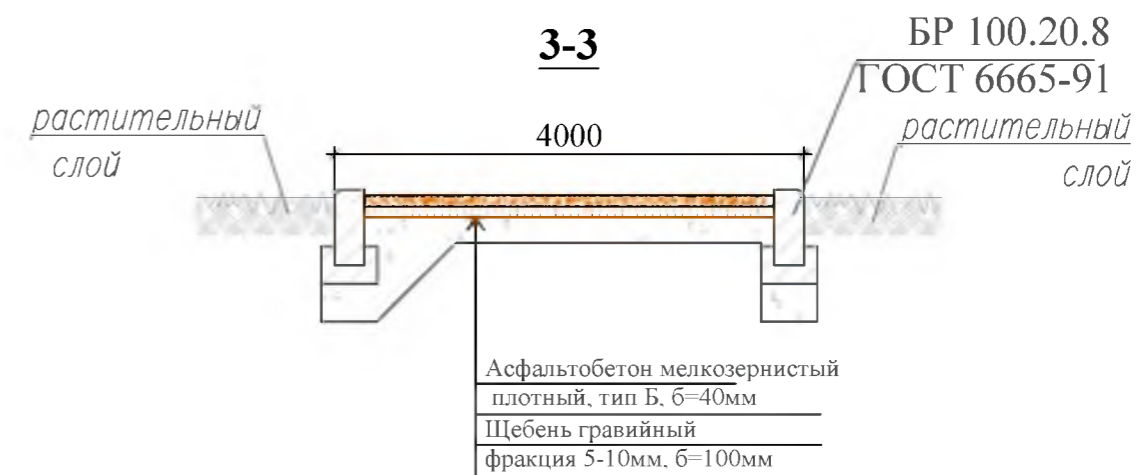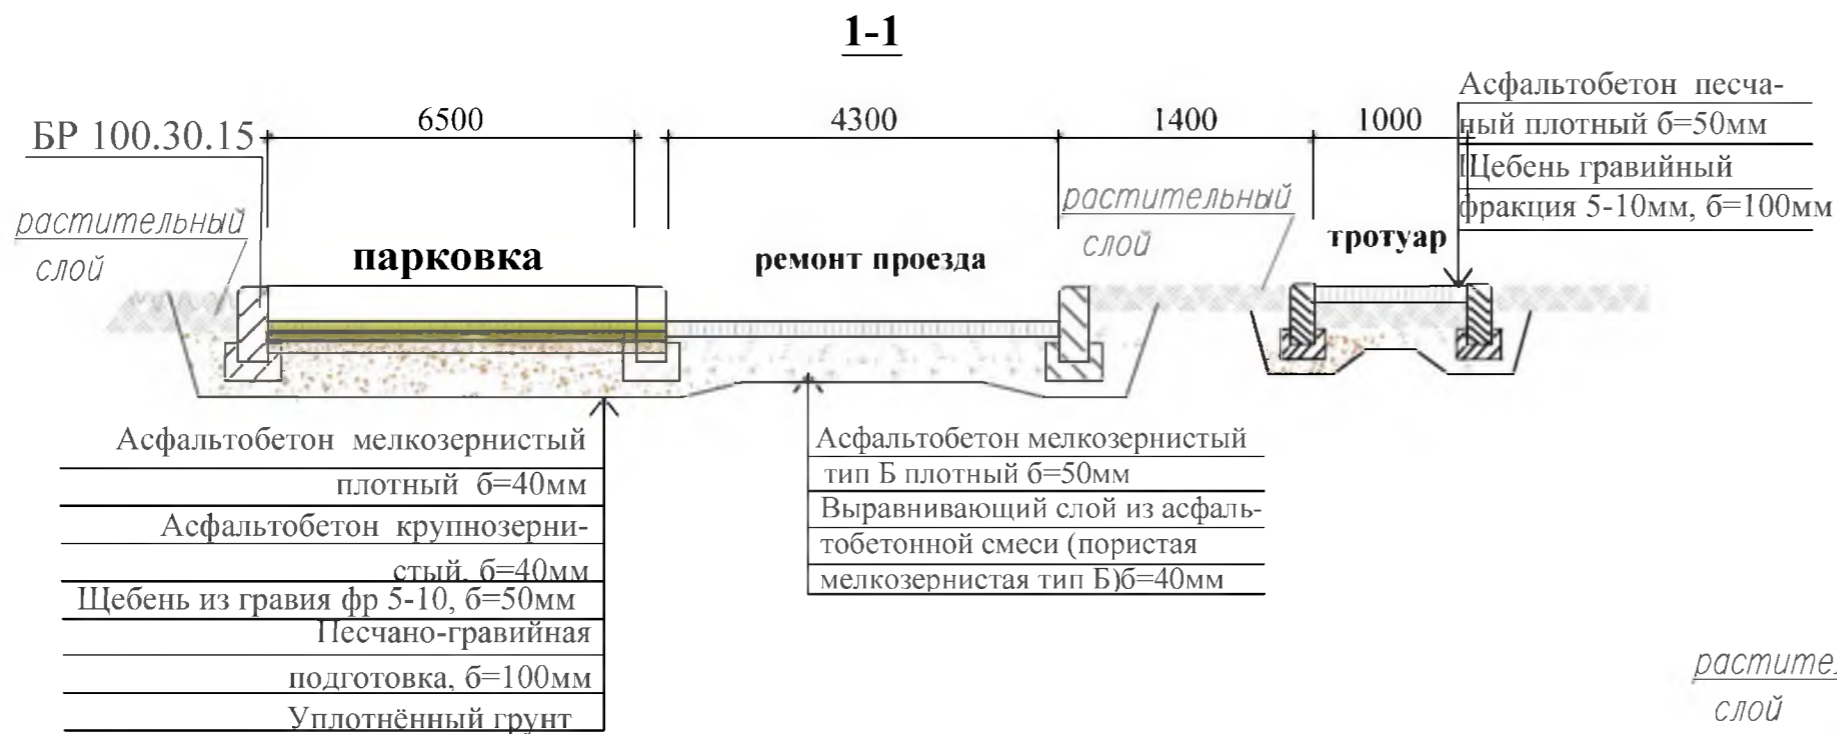

1. Общие указания см. лист ГП-1.
2. На проезде производится снятие верхнего слоя асфальтобетона.
3. Тротуар и подходы к подъездам выполняются с бортовым камнем.
4. В выемку грунта под расширение проезда включено снятие откоса.

Согласовано

Взам. инв. №

Подпись и Дата

Инв. № подл

Р - 001 - 1724 - ГП											
Администрация городского округа муниципального образования "город Саянск"											
Изм.	Кол.	Лист	№ док	Подп.	Дата						
Гл. специалист Михеева					г.Саянск. Благоустройство придомовой территории жилого дома №12 микрорайона Юбилейный.						
Разработал Романова											
Норм. контр. Михеева											
Сечения 1-1, 2-2, 3-3.					<table border="1"> <tr> <td>Стадия</td> <td>Лист</td> <td>Листов</td> </tr> <tr> <td>П</td> <td>3</td> <td></td> </tr> </table>	Стадия	Лист	Листов	П	3	
Стадия	Лист	Листов									
П	3										
Отдел организации строительства и проектирования МУ "Служба подготовки и обеспечения градостроительной деятельности "город Саянск"											

Спецификация

Марка	Обозначение	Наименование	Кол.	Масса, ед., кг	Примечание
		Парковка			
	ГОСТ 9128-2013	Асфальтобетон мелкозернистый тип Б, плотный б=40мм м ²	222,4		42,79тн
	ГОСТ 9128-2013	Асфальтобетон крупнозернистый плотный б=40мм м ²	222,4		
	ГОСТ 8267-93	Щебень гравийный, фракция 5-20мм, б=50мм м ³	11,1		79,3тн
	ГОСТ 23735-2014	Песчано-гравийная подготовка б=100мм м ³	22,24		44,769тн
	ГОСТ 6665-91	БР 100.30.15 шт	44	100	4,4тн
		Демонтаж			
	ГОСТ 6665-91	БР 100.30.18 шт	37	120	4,44тн
		Тротуарные плиты, м ²	9,9		1,128тн
		Выемка грунта механизированная, м ³	98,3		157,28тн
		Расширение проезда			
	ГОСТ 9128-2013	Асфальтобетон мелкозернистый тип Б, плотный б=40мм м ²	129,8		24,97тн
	ГОСТ 9128-2013	Асфальтобетон крупнозернистый плотный б=40мм м ²	129,8		
	ГОСТ 8267-93	Щебень гравийный, фракция 5-20мм, б=50мм м ³	6,49		11,2848тн
	ГОСТ 23735-2014	Песчано-гравийная подготовка б=100мм м ³	12,98		26,128тн
	ГОСТ 6665-91	БР 100.30.15 шт	90	100	9,0тн
		Демонтаж			
	ГОСТ 6665-91	БР 100.30.18 шт	88	120	10,56тн
		Тротуарные плиты, м ²	5,23		0,596тн
		Выемка грунта механизированная, м ³	29,85		47,76тн
		Ремонт проезда			
	ГОСТ 9128-2013	Асфальтобетон мелкозернистый тип Б плотный б=50мм м ²	891,8	44,6м ³	211,84тн
	ГОСТ 9128-2013	Выравнивающ. слой из асфальтобет. смеси (пористая мелкозернистая тип Б, марка 2). б=40мм м ³	35,7	85,68тн	
	ГОСТ 6665-91	БР 100.30.15 шт	193	100	19,3тн
		Демонтаж			
	ГОСТ 6665-91	БР 100.30.18 шт	193	120	23,16тн
		а/бетонное основание, м ²	891,8		
		Подходы к подъездам			
	ГОСТ 9128-2013	Асфальтобетон песчаный плотный тип Б, б=50мм м ²	115,2		13,801тн
	ГОСТ 8267-93	Щебень гравийный, фракция 5-10мм, б=100мм м ³	11,52		20,03тн
	ГОСТ 6665-91	БР 100.20.8 шт	69	36	2,48тн
		Демонтаж			
	ГОСТ 6665-91	БР 100.20.8 шт	88	36	3,168тн
		тротуарных плит, м ²	115,2		13,133тн

Согласовано

Ив. № подл. Подпись и Дата Взам. инв. №

Спецификация

Марка	Обозначение	Наименование	Кол.	Масса, ед., кг	Примечание
		демонтаж деревянных скамеек - 8 шт; мусорные урны - 8шт			
		вырубка и выкорчевка пней деревьев диаметром до 15см - 2шт			
		Тротуар			
	ГОСТ 9128-2013	Асфальтобетон песчаный плотный тип Б, б=50мм м ²	99,8		11,956тн
	ГОСТ 8267-93	Щебень гравийный, фракция 5-10мм, б=100мм м ³	9,98		17,353тн
		Выемка грунта вручную под бортовой камень, м ³	20,52		
	ГОСТ 6665-91	БР 100.20.8 шт	200	36	7,2тн
		Демонтаж			
	подходы к подвальным помещениям	Демонтаж тротуарных плит м ²	11,0		1,284тн
		Поднятие горловин колодцев			
	ГОСТ 26633-2015	Бетон класса В15 на ремонт горловин колодцев, шт	2		0,3м ³

1. Общие указания см. лист ГП-1.

2. На проезде производится снятие верхнего слоя асфальтобетона. Далее выполняется замена разбитых бортовых камней, выравнивание поверхности асфальтобетонной смесью с последующей укладкой асфальтобетона.

3. Тротуар и подходы к подъездам выполняются с бортовым камнем.

4. В выемку грунта под расширение проезда включено снятие откоса.

						Р - 001 - 1724 - ГП		
						Администрация городского округа муниципального образования "город Саянск"		
Изм.	Кол.	Лист	№ док	Подп.	Дата	г.Саянск. Благоустройство придомовой территории жилого дома №12 микрорайона Юбилейный.		
						Стадия	Лист	Листов
Гл. специалист	Михеева					П	4	
Разработал	Романова							
Норм. контр.	Михеева					Отдел организации строительства и проектирования МУ "Служба подготовки и обеспечения градостроительной деятельности "город Саянск"		
						Спецификация.		