

Утверждена постановлением администрации
городского округа муниципального образования
«город Саянск» от 27.02.2019 № 110-37-226-19

Отдел организации строительства и проектирования МУ
«Служба подготовки и обеспечения градостроительной
деятельности «город Саянск»

н/п «БАЙКАЛ РЕГИОН ПРОЕКТ»
Свидетельство №0068.5-2015-3814012280-П-46

Администрация городского округа муниципального
образования «город Саянск»

**Благоустройство придомовой территории жилого
дома №20 микрорайона Юбилейный г. Саянск,
Иркутской области**

Проектная документация
и дизайн-проект

Р-001-1663-ГП

Саянск 2018 г.

Содержание

Лист	Наименование	Примечание
1.1	Содержание	
1.2	Ведомость рабочих чертежей основного комплекта	
1.3	Ведомость ссылочных и прилагаемых документов	
1.4	Пояснительная записка	

СОГЛАСОВАНО :

Настоящий проект марки ГП разработан в соответствии с действующими нормами и правилами проектирования, соответствует экологическим, санитарно-гигиеническим, противопожарным требованиям и обеспечивает безопасную для жизни и здоровья людей эксплуатацию здания (сооружения) при соблюдении предусмотренных проектом мероприятий.

Руководитель _____ **Полынцев И.В.**

Инв.№ подл. Подпись и дата Взам. инв.№

Р - 001 - 1663 - ГП					
Администрация городского округа муниципального образования "город Саянск"					
Изм.	Кол.	Лист	№ док	Подп.	Дата
Нач. отдела		Григорашенко А.И.			
Гл. специалист		Черепанова Е.Е.			
Разработал		Смирнов В.А.			
				Парковка. Ремонт пешеходных дорожек.	
Стадия			Лист		Листов
П			1.1-1.4		6
Отдел организации строительства и проектирования МУ "Служба подготовки и обеспечения градостроительной деятельности "город Саянск"					

Ведомость рабочих чертежей основного комплекта

Лист	Наименование	Примечание
1	Общие указания	
2	План привязки парковки, тротуаров, пешеходных дорожек. Ремонта проезжей части. Устройства площадки под воркаут-комплекс, уличные тренажёры. Установки парковых скамеек и урн. Сечение 1-1. Условные обозначения.	
3	Спецификация	
4	Продолжение спецификации. Сечение 2-2, 3-3.	

<i>Инв N подл</i>	<i>Подпись и дата</i>	<i>Взам. инв N</i>
-------------------	-----------------------	--------------------

Изм.	Кол.уч.	Лист	N док	Подпись	Дата

Р - 001 - 1663 - ГП

Пояснительная записка

Настоящий проект выполнен на основании задания администрации муниципального образования "город Саянск".

По проекту необходимо выполнить:



- Устройство и ремонт парковки
- Ремонт проезжей части
- Устройство и ремонт тротуара
- Устройство пешеходных дорожек
- Устройство площадки под воркаут - комплекс
- Устройство площадки под уличные тренажёры
- Установка парковых скамеек и урн.

Работы выполнять в соответствии с требованиями СП 48.13330.2011 "Организация строительства", СП 49.13330.2012 "Безопасность труда в строительстве"

Инв.№	подл	Подпись и дата				Лист	
Изм.	Кол.уч.	Лист	№ док.	Подпись	Дата	Р - 001 - 1663 - ГП	1.4

Условные обозначения

-  — Урна для мусора
-  — Скамья парковая
-  — Площадка под воркаут-комплекс
-  — Площадка под уличные тренажёры
-  — Ремонт проезжей части
-  — Ремонт парковки
-  — Устройство парковки
-  — Устройство пешеходной дорожки
-  — Устройство и ремонт тротуара
-  — Разметка парковки

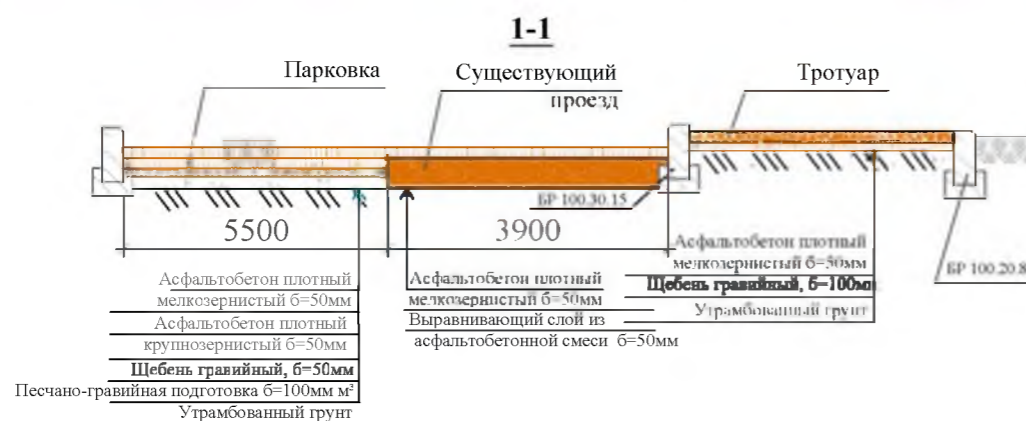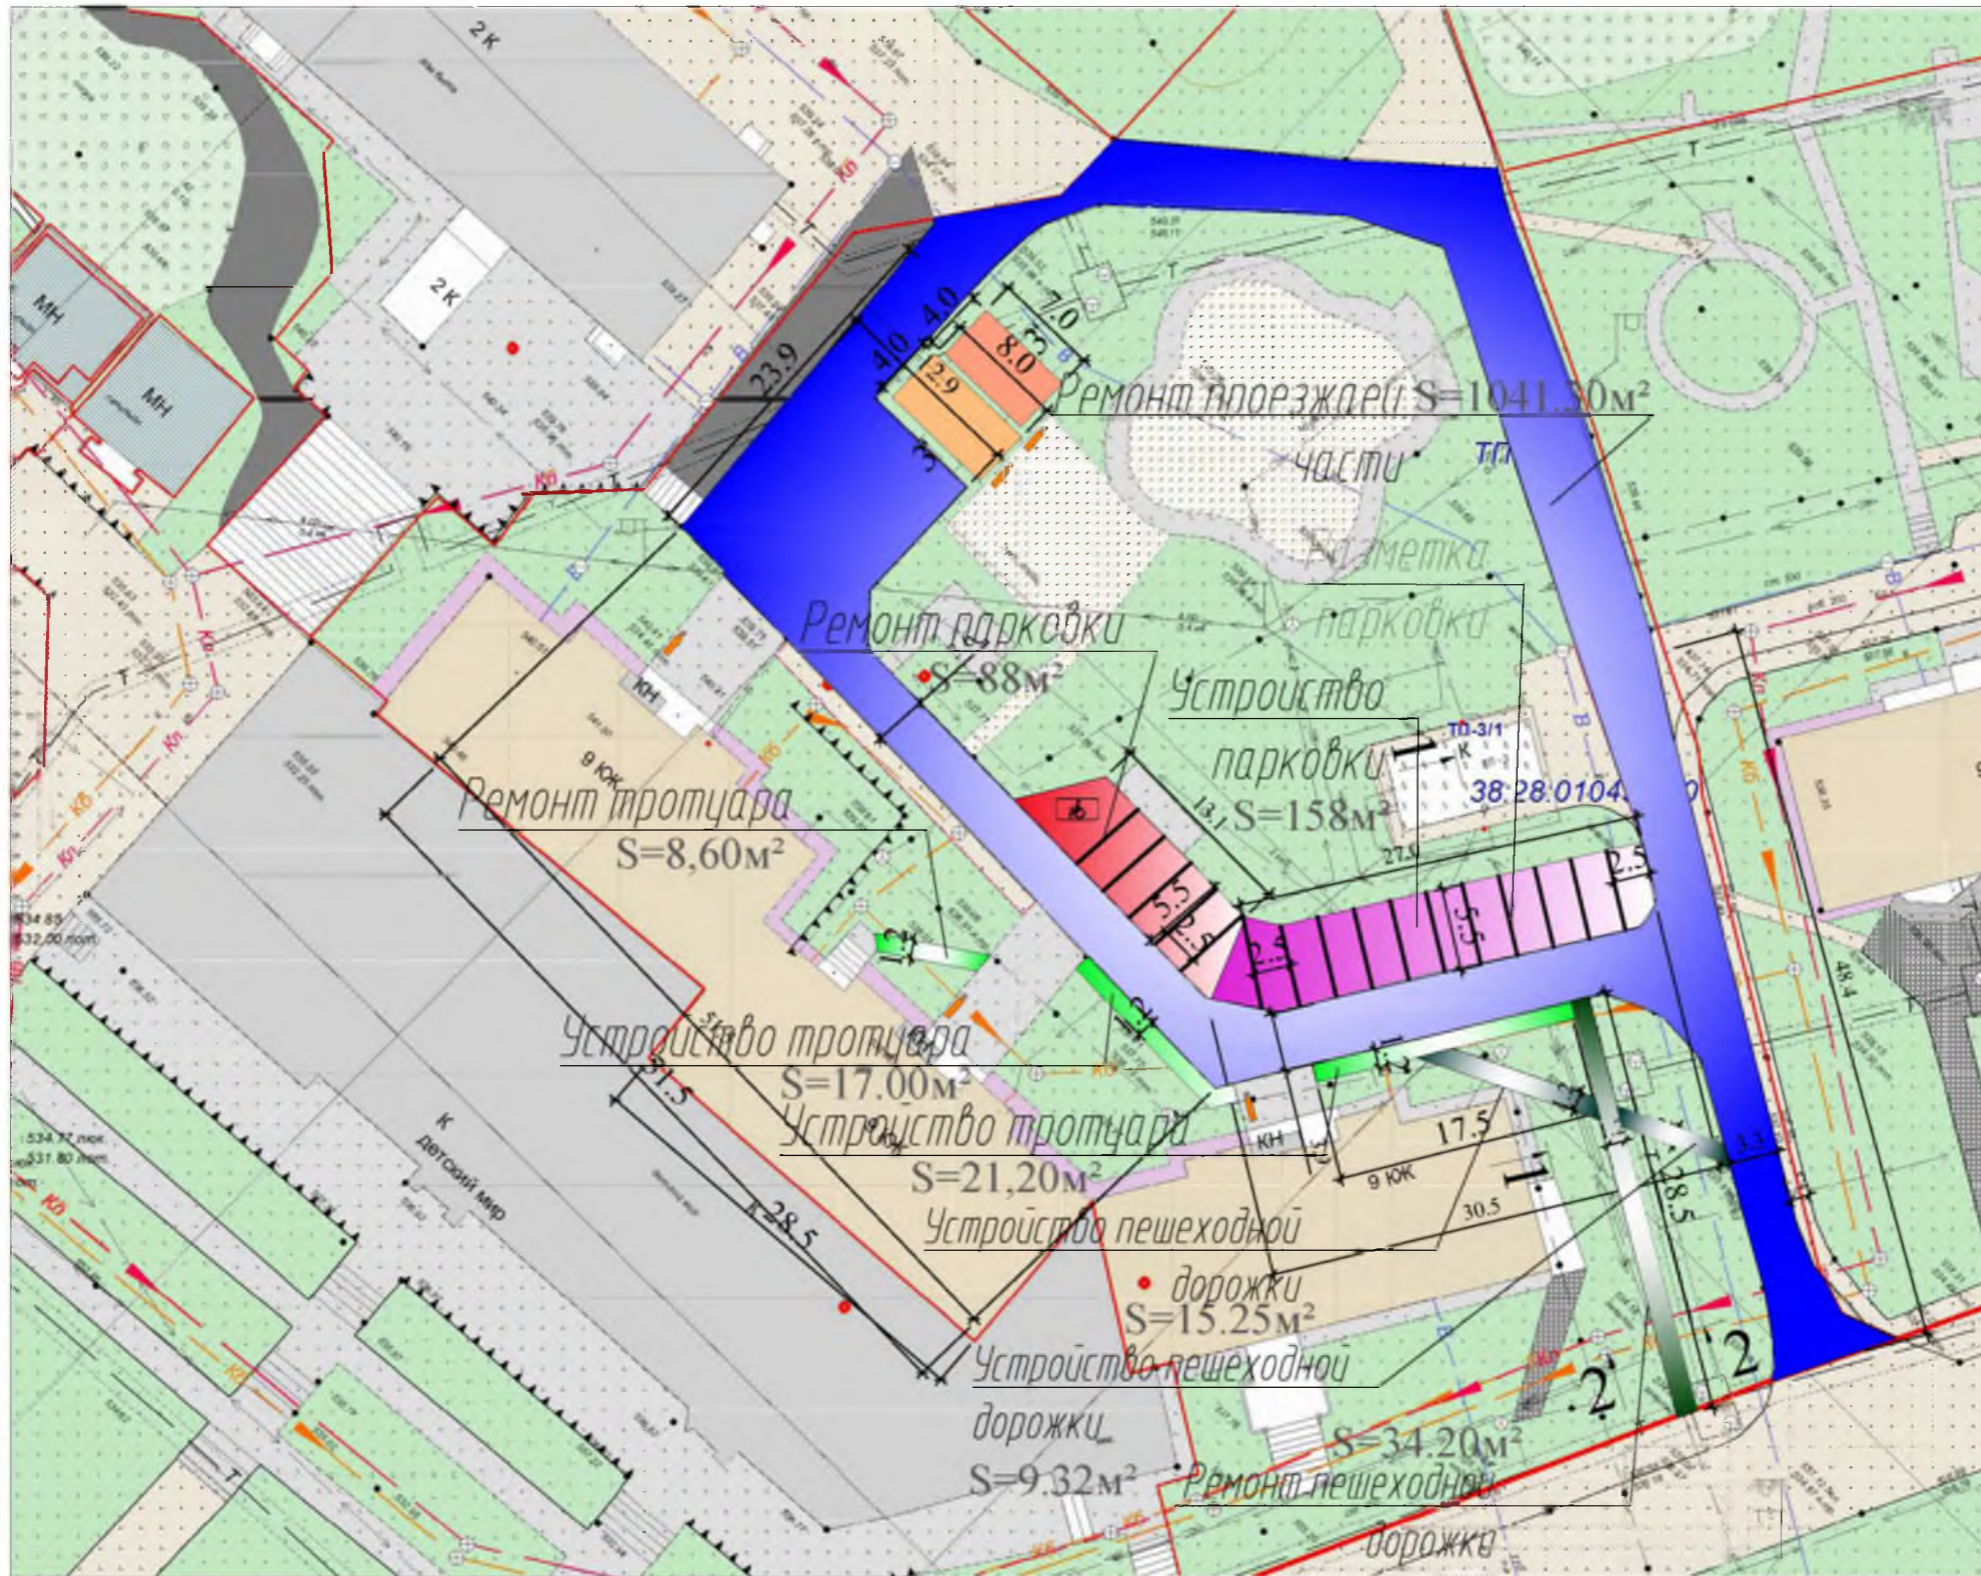

Изм.	Кол.	Лист	№ док	Подп.	Дата
Гл. специалист		Черепанова			
Разработал		Смирнов В.А.			
Норм. контр.		Черепанова			

Р - 001 - 1663 - ГП

Администрация городского округа
муниципального образования "город Саянск"

Благоустройство придомовой территории жилого дома №20 микрорайона Юбилейный г. Саянск Иркутской области

Стадия	Лист	Листов
П	2	4

План привязки парковки, тротуаров, пешеходных дорожек. Ремонт проезжей части. Устройство площадки под воркаут-комплекс, уличные тренажёры. Установки парковых скамеек и урн. Сечение 1-1. Условные обозначения.

Отдел организации строительства и проектирования МУ "Служба подготовки и обеспечения градостроительной деятельности "город Саянск"

Согласовано

Инв. № подл.	Взам. инв. №	Подпись и Дата

Марка	Обозначение	Наименование	Кол.	Масса, ед.,кг	Примечание
		Устройство пешеходной дорожки			
	ГОСТ 9128-2013	Асфальтобетон песчаный плотный тип Б, б=50мм м ²	24.57	1,23м ³	2,943тн
	ГОСТ 6665-91	БР 100.20.8 шт	39	36	1.404тн
	ГОСТ 8267-93	Щебень гравийный фр 5-10мм, б=100мм, м ³	2.457		4,2711тн
		Выемка грунта вручную, м ³	6.5		
		Устройство тротуара			
	ГОСТ 9128-2013	Асфальтобетон песчаный плотный тип Б, б=50мм м ²	38.20	1.91м ³	4,576тн
	ГОСТ 6665-91	БР 100.20.8 шт	33	36	1.188тн
	ГОСТ 8267-93	Щебень гравийный фр 5-10мм, б=100мм, м ³	3,82		
		Выемка грунта вручную, м ³	7.0		
		Ремонт тротуара			
	ГОСТ 9128-2013	Асфальтобетон песчаный плотный тип Б, б=50мм м ²	8.60	0.43м ³	1,0302тн
	ГОСТ 6665-91	БР 100.20.8 шт	15	36	0,54тн
	ГОСТ 8267-93	Щебень гравийный фр 5-10мм, б=100мм, м ³	0.86		1,4953тн
		Выемка грунта вручную, м ³	2.4		
		Демонтаж			
		Тротуарные плиты, м ²	8.60		1,032тн
	ГОСТ 6665-91	БР 100.20.8 шт	15	36	
		Ремонт пешеходных дорожек			
	ГОСТ 9128-2013	Асфальтобетон песчаный плотный тип Б, б=50мм м ²	34.20	1.71м ³	4,097тн
	ГОСТ 6665-91	БР 100.20.8 шт	55	36	1.98тн
	ГОСТ 8267-93	Щебень гравийный фр 5-10мм, б=100мм, м ³	3,42		5,946тн
		Выемка грунта вручную м ³	9.2		
		Демонтаж			
		Тротуарные плиты, м ²	34.20		
	ГОСТ 6665-91	БР 100.20.8 шт	57	36	2.052тн
		Ремонт проезжей части			
	ГОСТ 9128-2013	Асфальтобетон мелкозернистый тип Б плотный б=50мм м ²	1041,3	52,065м ³	178,39тн
	ГОСТ 9128-2013	Выравнивающ. слой из асфальтобет. смеси (пористая мелкозернистая тип Б, марка 2). б=50мм м ³	52,065	5м ³	
	ГОСТ 6665-91	БР 100.30.15 шт	345	100	34.5тн
		Выемка грунта, м ³	36,2		
		Демонтаж			
	ГОСТ 6665-91	БР 100.30.18 шт	345	120	41.40тн
		а/бетонных оснований, м ³	42,0		100,8
		Срезка грунта м ³	9,0		

Инв. № подл.

Подпись и Дата

Взам. инв. №

Продолжение спецификации



Марка	Обозначение	Наименование	Кол.	Масса, ед., кг	Примечание
		Площадка под воркаут - комплекс			
		Планировка площадки,	м ²	32,0	
	ГОСТ 26633-2015	Бетон В15, б=100мм,	м ³	3,2	
	ГОСТ 8267-93	Щебень гравийный фракция 5-20мм, б=150мм,	м ³	4,8	
		Покрытие рулонное из резиновой крошки-Урепол, б=1:мм, 2 слоя,	м ²	32,0	
	ГОСТ 6665-91	БР 100.20.8	шт	57	36 2,52тн
		Выемка грунта,	м ³	9,5	
		Оборудование площадки под воркаут - комплекс			
	компания "Мастер"	Воркаут - комплекс С-295,	шт	1	
	ГОСТ 26633 - 2015	Бетон В12,5, на фундаменты,	м ³	0,7	
		Выемка грунта,	м ³	0,8	
		Оборудование площадки под уличные тренажёры			
	компания "Мастер"	Тренажёр СТ-10,	шт	1	
	компания "Мастер"	Тренажёр СТ-17,	шт	1	
	компания "Мастер"	Тренажёр СТ-20,	шт	1	
	компания "Мастер"	Тренажёр СТ-22,	шт	1	
	компания "Мастер"	Тренажёр СТ-32,	шт	1	
	ГОСТ 26633-2015	Бетон В12,5, на фундаменты,	м ³	0,5	
	ГОСТ 8267-93	Щебень гравийный фракция 5-10мм, б=150мм,	м ³	4,2	28,0 м ²
		Выемка грунта,	м ³	0,6	
		Благоустройство			
	компания "Мастер"	Скамья парковая Б-23,	шт	5	
	компания "Мастер"	Урна для мусора Б-15.11,	шт	5	
	ГОСТ 26633-2015	Бетон В12,5, на фундаменты,	м ³	0,9	
		Выемка грунта,	м ³	1,0	

Общие указания см. лист ГП-1.

Ив. № подл. Подпись и Дата

Взам. инв. №

Ив. № подл.

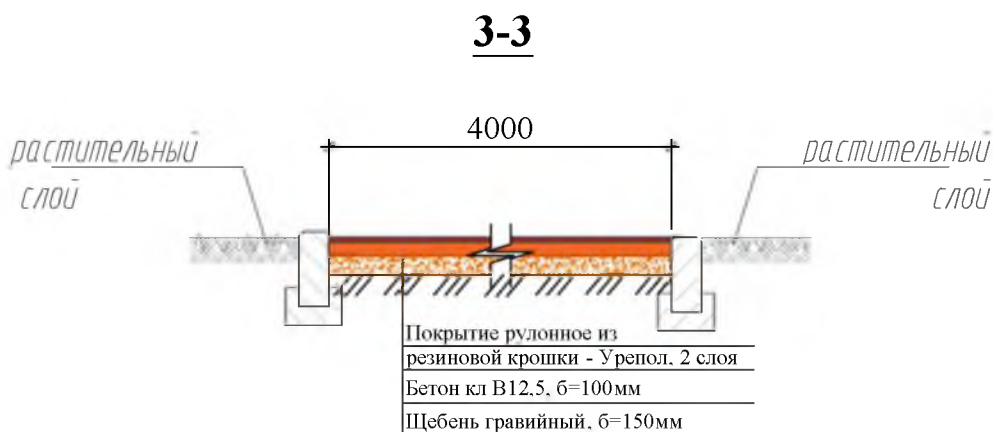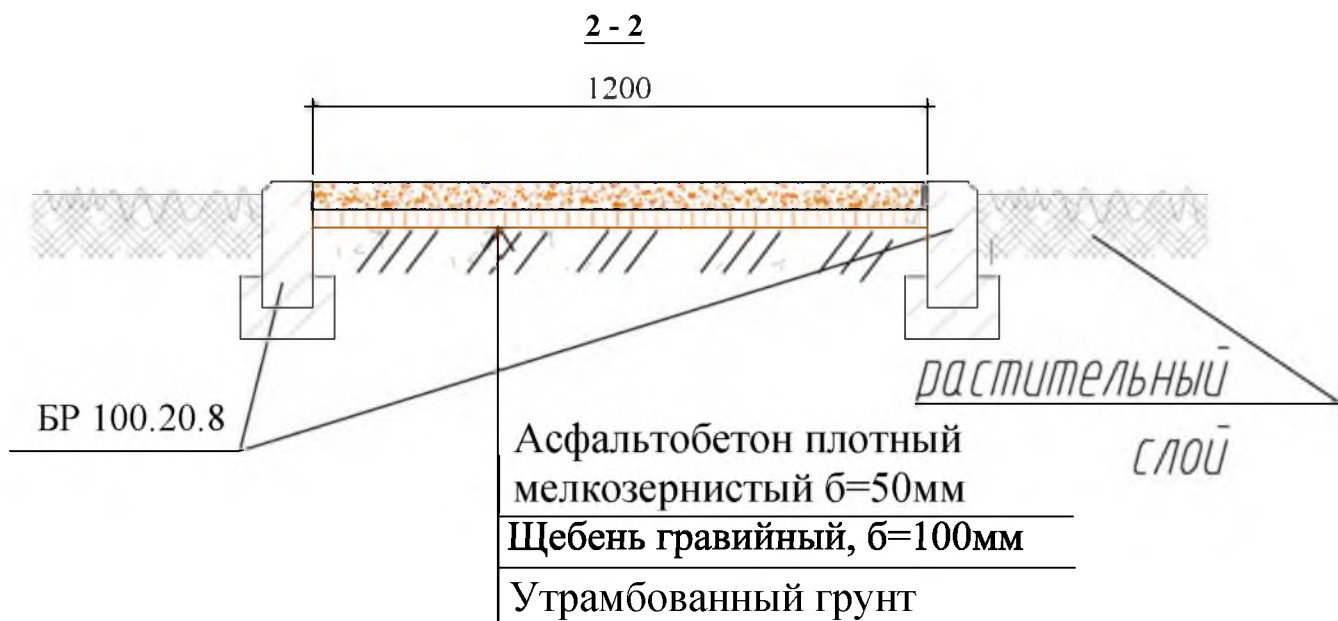

Р - 001 - 1663 - ГП					
Администрация городского округа муниципального образования "город Саянск"					
Изм.	Кол.	Лист	№ док	Подп.	Дата
Гл. специалист Черепанова				Благоустройство придомовой территории жилого дома №20 микрорайона Юбилейный г. Саянск Иркутской области	
Разработал Смирнов В.А.					
Норм. контр. Черепанова				Продолжение спецификации. Сечение 2-2, 3-3.	
Стадия			Лист		Листов
П			4		4
Отдел организации строительства и проектирования МУ "Служба подготовки и обеспечения градостроительной деятельности "город Саянск"					