

Утверждена распоряжением администрации
городского округа муниципального образования
«город Саянск» от 28.02.2018 № 110-29-47-18

Отдел организации строительства и проектирования МУ
«Служба подготовки и обеспечения градостроительной
деятельности «город Саянск»

И/П «БАЙКАЛ РЕГИОН ПРОЕКТ»
Свидетельство №0068-2011-3814012280-П-46

Администрация городского округа муниципального
образования «город Саянск»

**Благоустройство придомовой территории жилого
дома №65 микрорайона Юбилейный г. Саянск,
Иркутской области**

Проектная документация
и дизайн-проект

Р-001-1661-ГП

Саянск 2017г.

Содержание


Лист	Наименование	Примечание
1.1	Содержание	
1.2	Ведомость рабочих чертежей основного комплекта	
1.3	Ведомость ссылочных и прилагаемых документов	
1.4	Пояснительная записка	

Настоящий проект марки ГП разработан в соответствии с действующими нормами и правилами проектирования, соответствует экологическим, санитарно-гигиеническим, противопожарным требованиям и обеспечивает безопасную для жизни и здоровья людей эксплуатацию здания (сооружения) при соблюдении предусмотренных проектом мероприятий.

Руководитель _____  _____ **Полынцев И.В.**

Р - 001 - 1661 - ГП

Администрация городского округа муниципального образования "город Саянск"

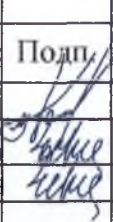Изм.	Кол.	Лист	№ док	Подп.	Дата
					

Нач. отдела Григорашенко А.И.

Гл. специалист Черепанова Е.Е.

Разработал Черепанова Е.Е.

г. Саянск, Иркутская обл. Благоустройство придомовой территории жилого дома №65 микрорайона Юбилейный.

Стадия	Лист	Листов
П	1.1-1.4	3

Общие указания.

Отдел организации строительства и проектирования МБУ "Служба подготовки и обеспечения градостроительной деятельности МО "город Саянск"

СОГЛАСОВАНО

Взам. инв. N

Подпись и дата

Инв. подл.

Ведомость ссылочных и прилагаемых документов

<i>Обозначение</i>	<i>Наименование</i>	<i>Примечание</i>
	<i>Ссылочные документы</i>	
ГОСТ 9128-2009	Асфальтобетон	
ГОСТ 23735-2014	Песчано-гравийная смесь	
ГОСТ 9128-2009	Асфальтобетон песчаный плотный	
ГОСТ 8267-93	Щебень гравийный, фракции 5-10 мм,	
ГОСТ 6665-91	Камень бордюрный	
ГОСТ 26633-2015	Бетоны тяжёлые и мелкозернистые	

<i>Инд.Испол</i>	<i>Подпись и дата</i>	<i>Взам.инв.И</i>

<i>Изм</i>	<i>Кол.уч.</i>	<i>Лист</i>	<i>Индок.</i>	<i>Подпись</i>	<i>Дата</i>

Р - 001 - 1661 - ГП

<i>Лист</i>
1.3

Пояснительная записка

Настоящий проект выполнен на основании задания администрации городского округа муниципального образования "город Саянск" для включения объектов в муниципальную программу "Городская среда" на 2018год.

По проекту необходимо выполнить :

- Ремонт проезда;
- Устройство пешеходных дорожек;
- Устройство тротуара;
- Ремонт горловин колодцев
- Устройство парковки.

Внутридворовые дорожки - выполняется полный демонтаж существующего покрытия дорожек - это в основном тротуарная плитка, местами асфальтобетонное покрытие и монтируются асфальтобетонные дорожки шириной 1,2м с поребриком.

Основание под асфальтобетон выполняется из гравийного щебня фракции 5-10мм, толщиной 50мм.

По ремонту проезда - выполняется демонтаж бордюрного камня по всему проезду, монтируется новый бордюр по всему проезду, выравниваются по всему проезду все ямы и углубления мелкозернистой пористой асфальтобетонной смесью тип Б марка 2 и укладывается мелкозернистый плотный асфальтобетон тип Б толщиной 50мм по всему проезду, см. сечение 1-1 на листе АС-3.

Тротуар - выполняется только перед блоком 3, выходящим на Ленинградский проспект, см. лист АС-2 и сечение 1-1 на листе АС-3.

Парковка - выполняется перед блоком 3 с уклоном в сторону проезда. Выемка грунта выполняется только под конструкцию парковки.

Работы выполнять в соответствии с требованиями СП 48.13330.2011 "Организация строительства", СП 49.13330.2010, СНиП 12-03-2001, ч.1, "Безопасность труда в строительстве"

Имя и подл

Подпись и дата

Изм.	Код.уч.	Лист	Ндож	Подпись	Дата


Р - 001 - 1661 - ГП

Лист

1.4

Согласовано

Инв. № подл. Подпись и Дата. Взам. инв. №

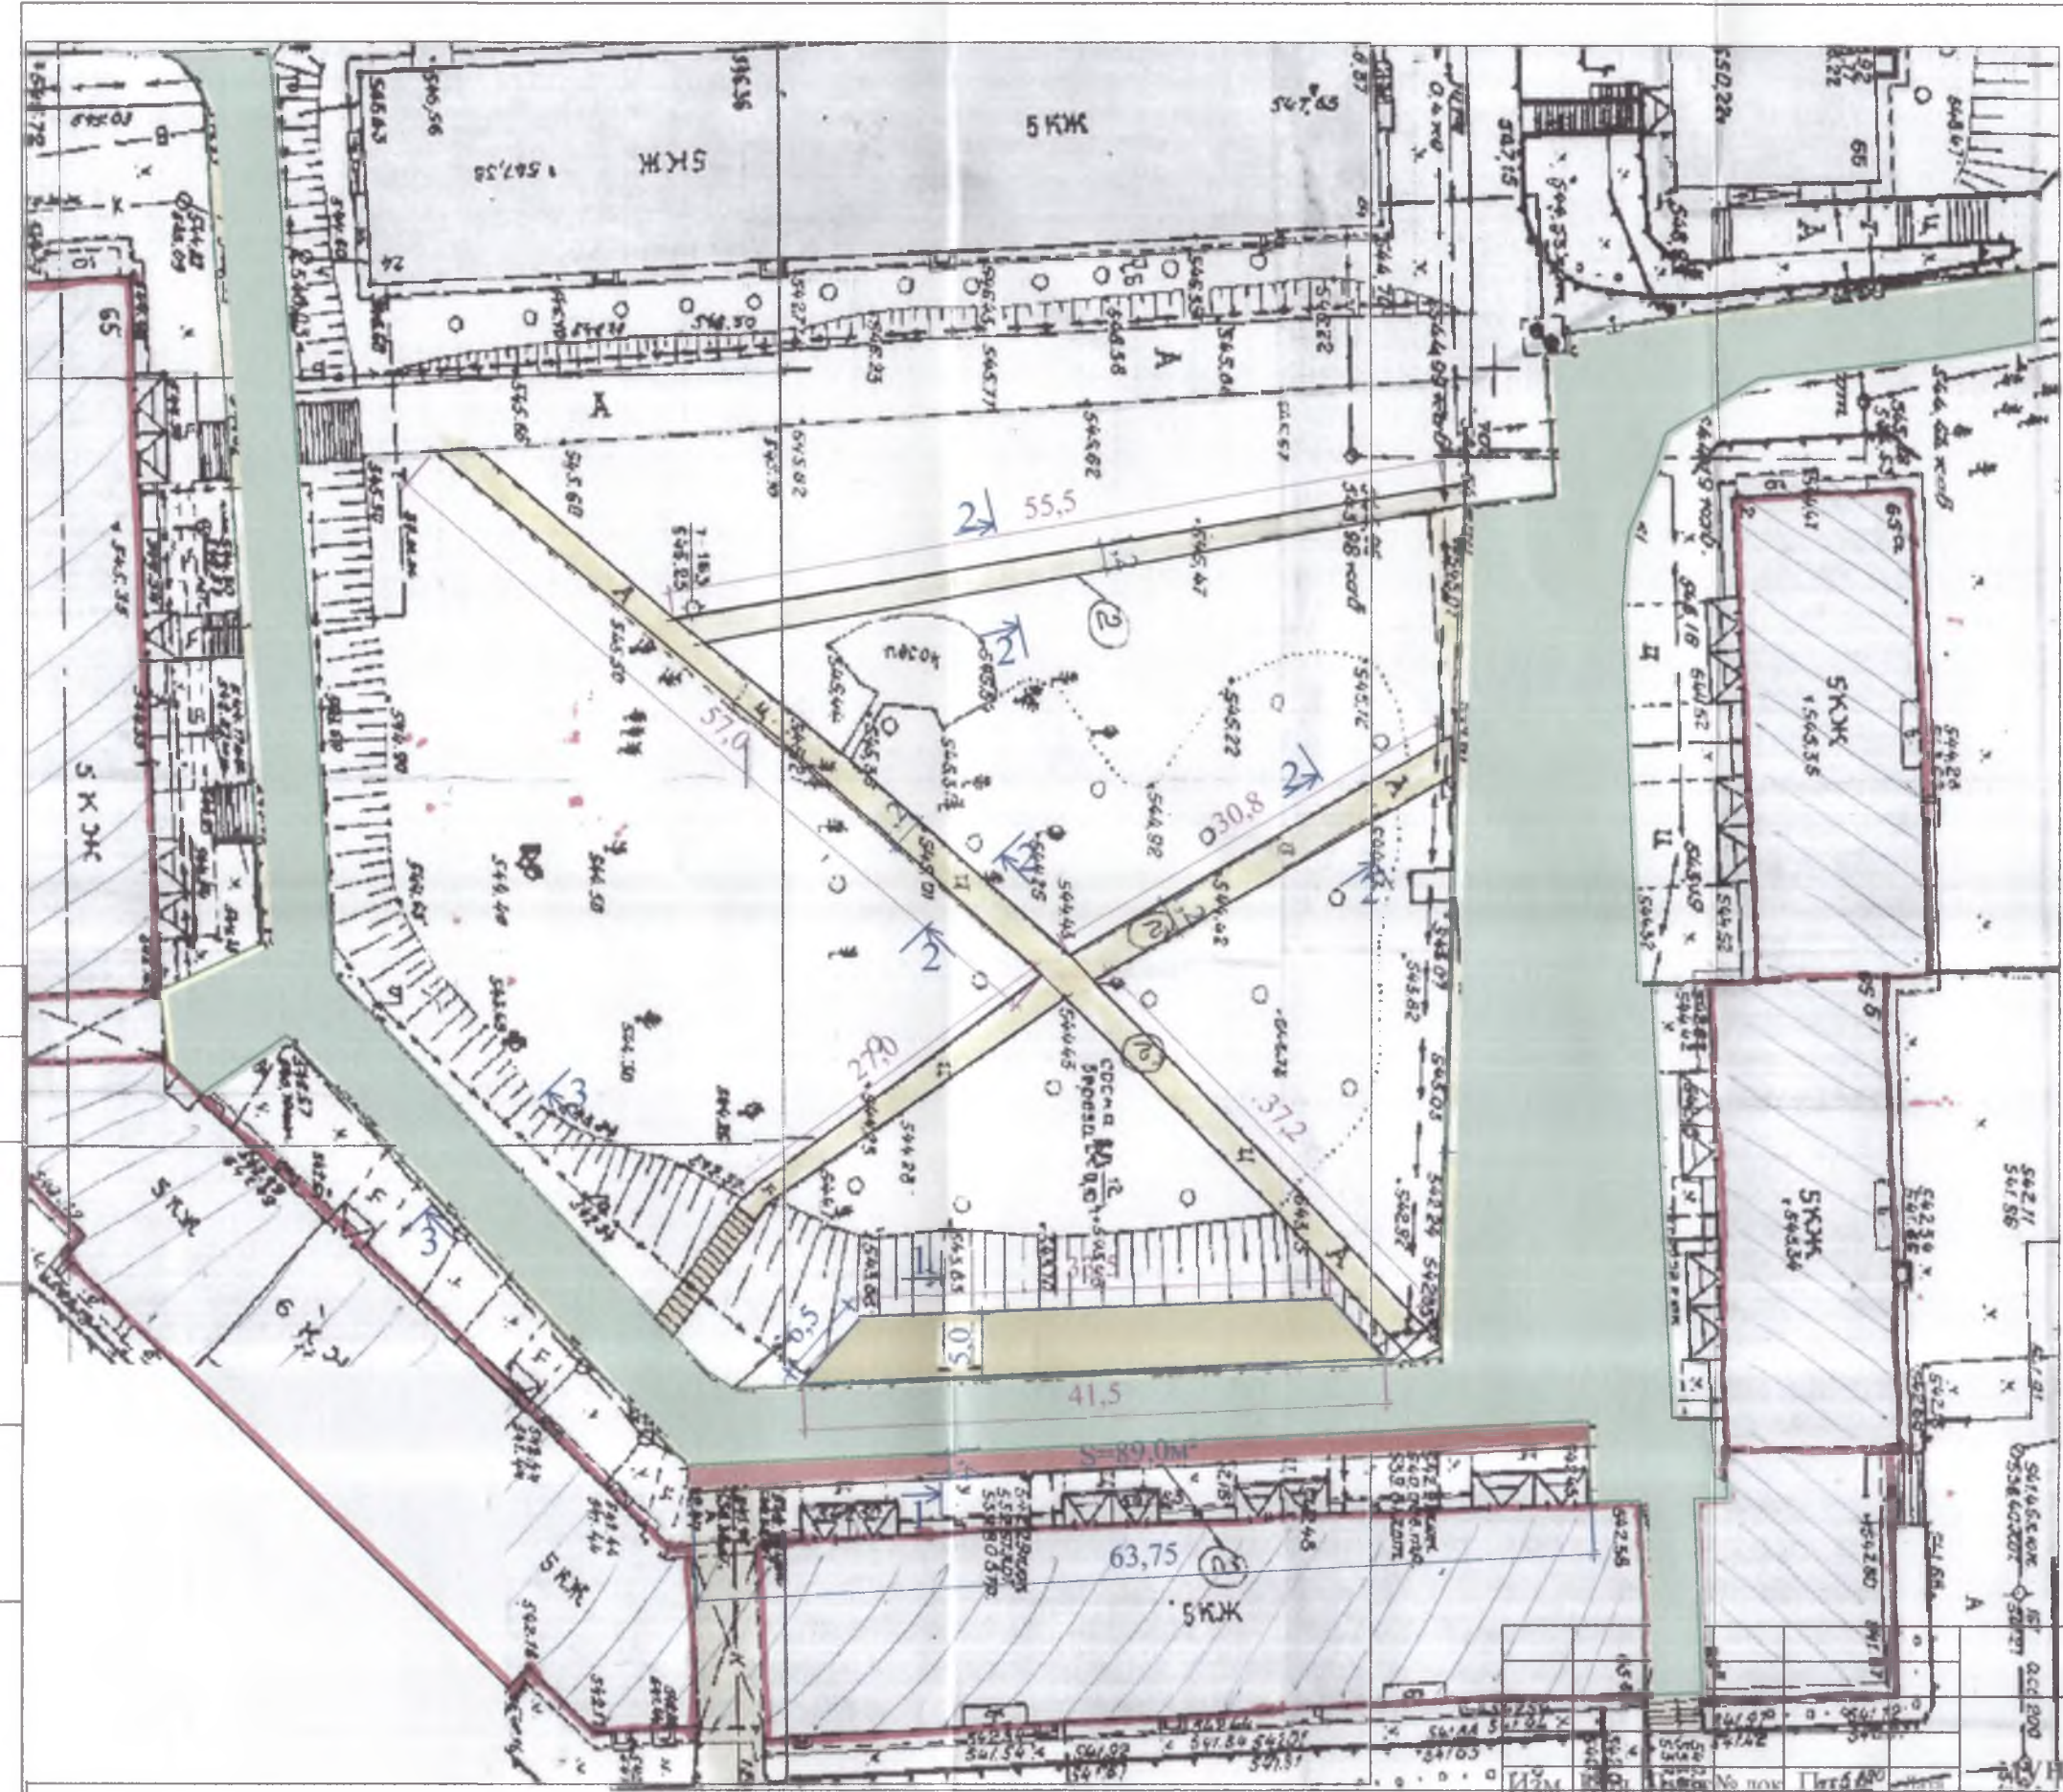

Общие указания см. лист ГП-1.

Р - 001 - 1661 - ГП

Администрация городского округа
Муниципального образования "город Саянск"

И.О.Ф.	№ док.	Подпись
Гл. специалист Черепанова		<i>Черепанова</i>
Норм. контр. Черепанова		<i>Черепанова</i>

г. Саянск, Иркутская обл. Благоустройство придомовой территории жилого дома №65 микрорайона Октябрьский.

План привязки проезда, тротуара, парковки и пешеходных дорожек.

Стадия	Лист	Листов
П	2	

Отдел организации строительства и проектирования МУ "Служба подготовки и обеспечения градостроительной деятельности "город Саянск"

Спецификация

Марка	Обозначение	Наименование	Кол.	Масса, ед., кг	Примечание
Ремонт проезда					
Монтаж					
ГОСТ 9128-2009		Асфальтобетон мелкозернистый тип Б плотный б=50мм	м ² 1456,0		} 189,84тн
ГОСТ 9128-2009		Выравнивающий слой -асфальтобетонная смесь пористая мелкозернистая тип Б, марка 2	тн 14,0		
ГОСТ 6665-91		БР 100.30.18	шт 644	120	77,28тн
Демонтаж					
ГОСТ 6665-91		БР 300.30.18	шт/м 229/685	0,38тн	87,0тн
Пешеходные дорожки 1, 2, 3					
Монтаж					
ГОСТ 9128-2009		Асфальтобетон песчаный плотный тип Г, б=40мм	м ² 250,0		23,9тн
ГОСТ 8267-93		Щебень гравийный, фракция 5-10мм, б=50мм	м ³ 12,5		21,3775тн
ГОСТ 6665-91		Выемка грунта вручную	м ³ 15,5		
ГОСТ 6665-91		БР 100.20.8	шт 415	36	14,94тн
Демонтаж					
		Тротуарная плитка	м ² /м ³ 250,0	12,5	27,5тн
Парковка					
Монтаж					
ГОСТ 9128-2009		Асфальтобетон мелкозернистый тип Б плотный б=40мм	м ² 187,5		} 36,07тн
ГОСТ 9128-2009		Асфальтобетон крупнозернистый б=40мм	м ² 187,5		
ГОСТ 8267-93		Щебень гравийный, фракция 5-10мм, б=50мм	м ³ 9,4		18,9504тн
ГОСТ 6665-91		БР 100.30.18	шт 47	120	5,64тн
		Выемка грунта вручную	м ³ 43,5		69,6тн
Тротуар					
ГОСТ 9128-2009		Асфальтобетон песчаный плотный тип Г, б=40мм	м ² 90,0		8,604тн
ГОСТ 8267-93		Щебень гравийный, фракция 5-10мм, б=50мм	м ³ 4,5		7,7679тн
ГОСТ 6665-91		БР 100.20.8	шт 47	36	1,692тн
		Выемка грунта вручную	м ³ 8,1		
ГОСТ 26633-2015		Бетон кл В15 на ремонт горловин колодцев	шт 7	0,8м ³	
		Крышка люка колодца	1		

м³

Р - 001 - 1661 - ГП

Администрация городского округа
муниципального образования "город Саянск"

Изм.	Кол.	Лист	№ док	Подп.	Дата
Гл. специалист		Черепанова		<i>Черепанова</i>	
Норм. контр.		Черепанова		<i>Черепанова</i>	

г.Саянск, Иркутская обл. Благоустройство придомовой территории жилого дома №65 микрорайона Юбилейный.

Стадия	Лист	Листов
II	3	3

Сечения 1 - 1, 2 - 2, 3-3.
Спецификация

Отдел организации строительства и проектирования МУ "Служба подготовки и обеспечения градостроительной деятельности "город Саянск"