


Приложение
к Порядку организации ярмарки и продажи
товаров (оказания услуг) на ней

Схема размещения
мест для продажи товаров на универсальной ярмарке выходного дня

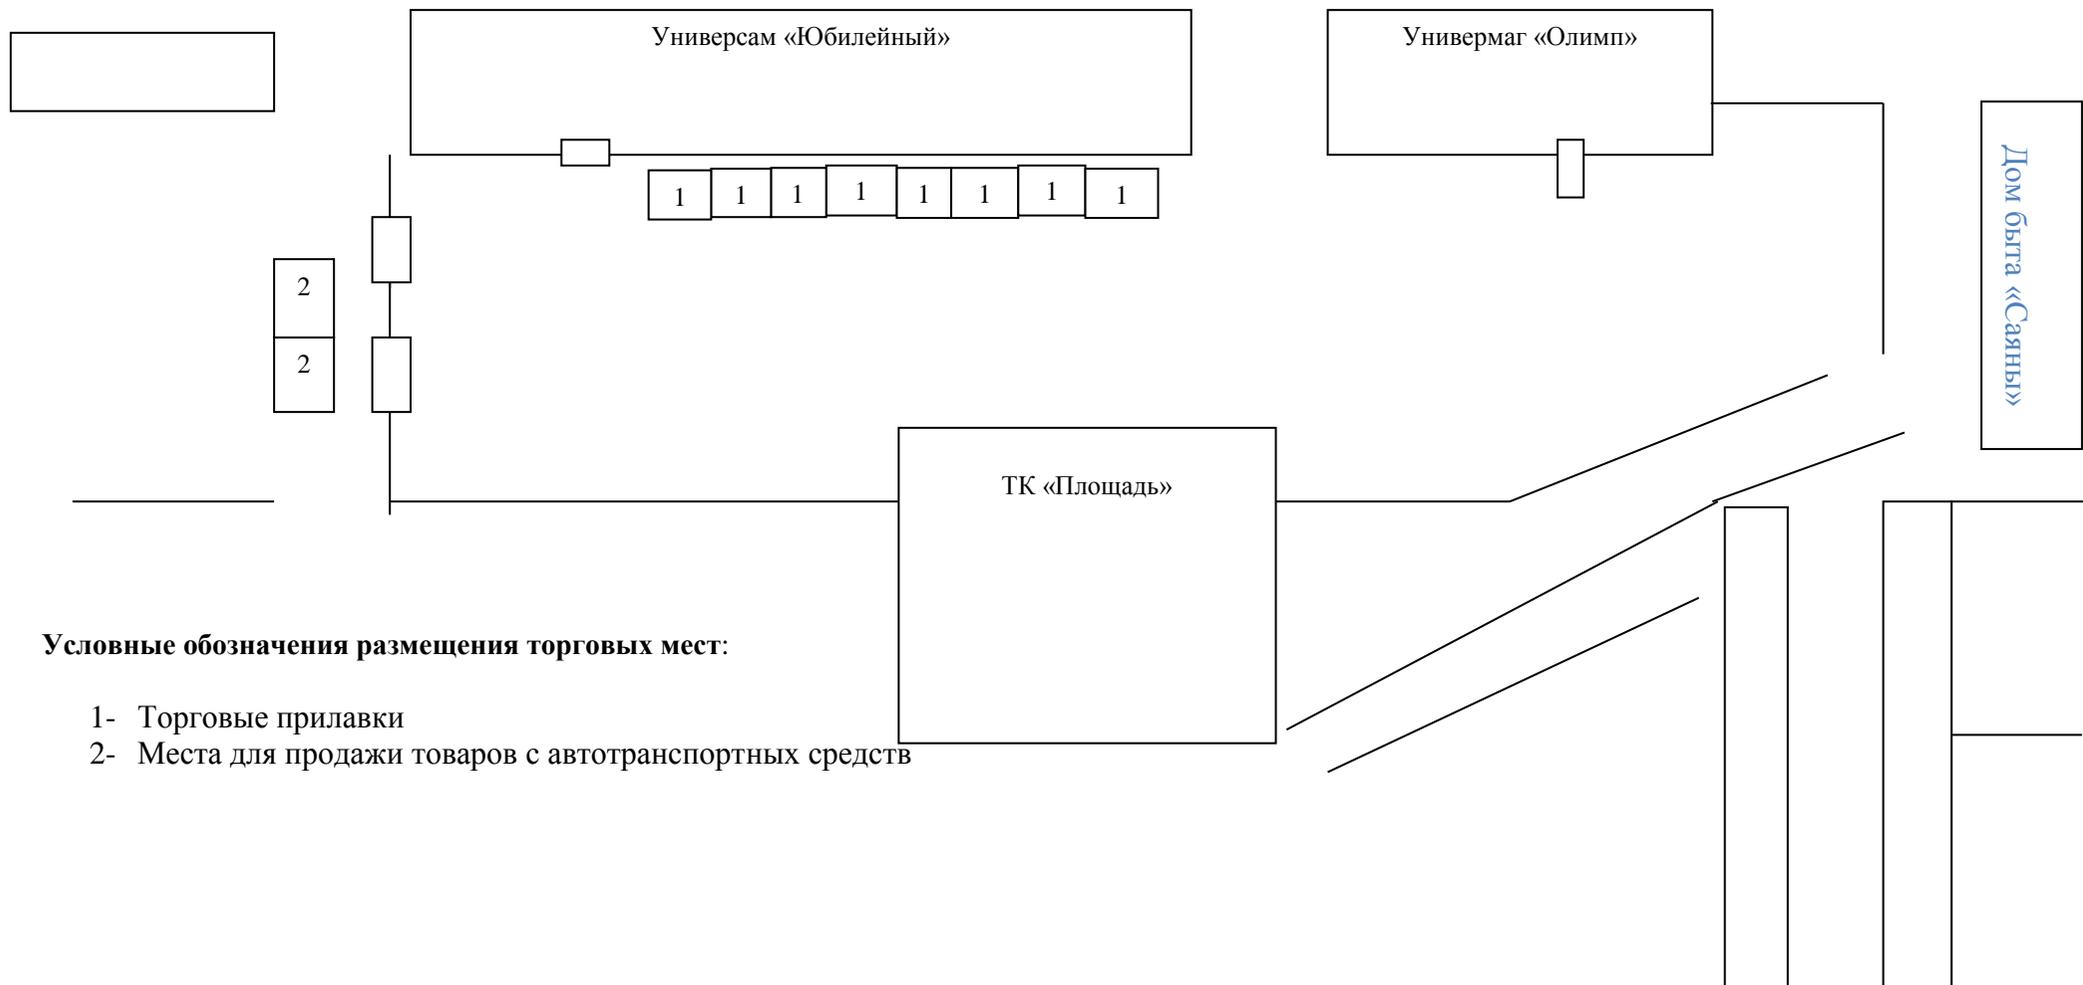

Условные обозначения размещения торговых мест:

- 1- Торговые прилавки
- 2- Места для продажи товаров с автотранспортных средств