


Приложение № 4 к решению Думы городского округа  
муниципального образования «город Саянск»  
от \_\_\_\_\_ № \_\_\_\_\_

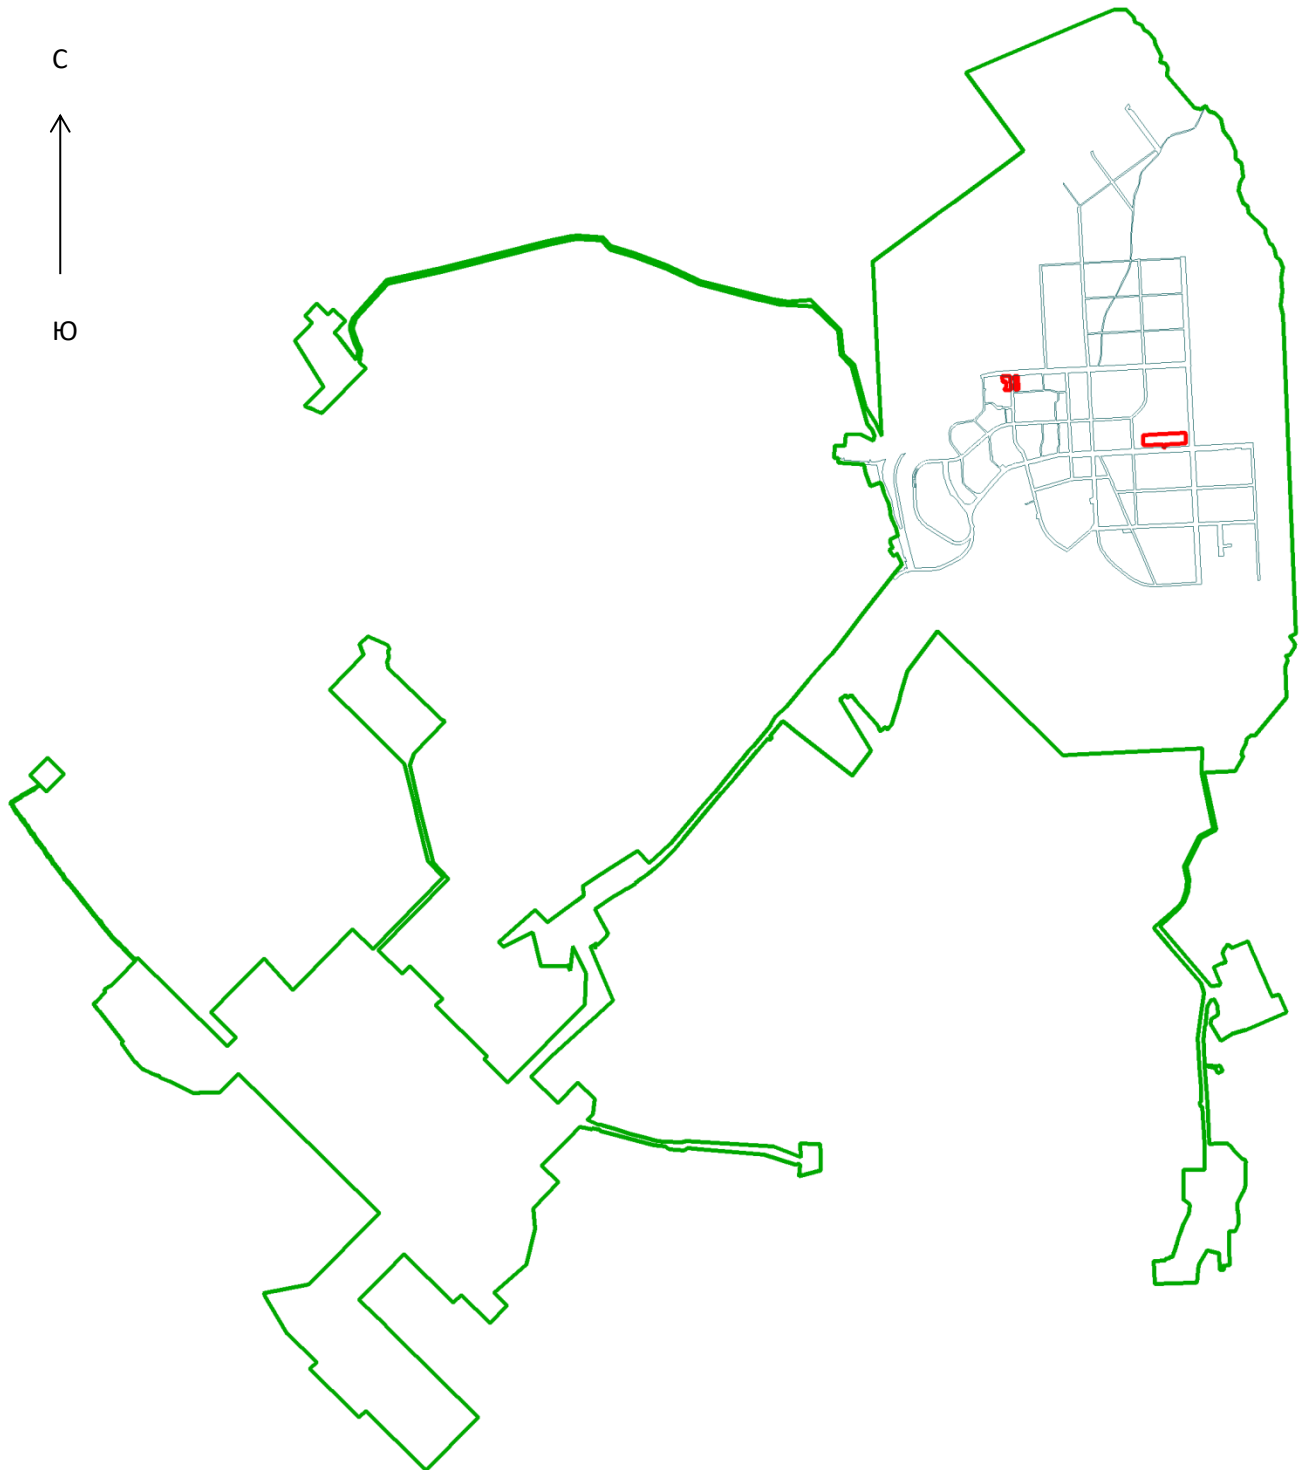

Приложение № 4 к Правилам землепользования и  
застройки городского округа муниципального  
образования «город Саянск»

## ГРАНИЦЫ ТЕРРИТОРИЙ, ДЛЯ ОСУЩЕСТВЛЕНИЯ ДЕЯТЕЛЬНОСТИ ПО КОМПЛЕКСНОМУ И УСТОЙЧИВОМУ РАЗВИТИЮ ТЕРРИТОРИИ

М 1:100000



### УСЛОВНЫЕ ОБОЗНАЧЕНИЯ:

-  Граница муниципального образования «город Саянск»
-  Границы территорий, для осуществления деятельности по комплексному и устойчивому развитию территории