


Приложение № 3 к решению Думы городского округа  
муниципального образования «город Саянск»  
от \_\_\_\_\_ № \_\_\_\_\_

Приложение № 3 к Правилам землепользования и  
застройки городского округа муниципального  
образования «город Саянск»

### ГРАНИЦЫ ЗОН С ОСОБЫМИ УСЛОВИЯМИ ИСПОЛЬЗОВАНИЯ ТЕРРИТОРИЙ М 1:100000

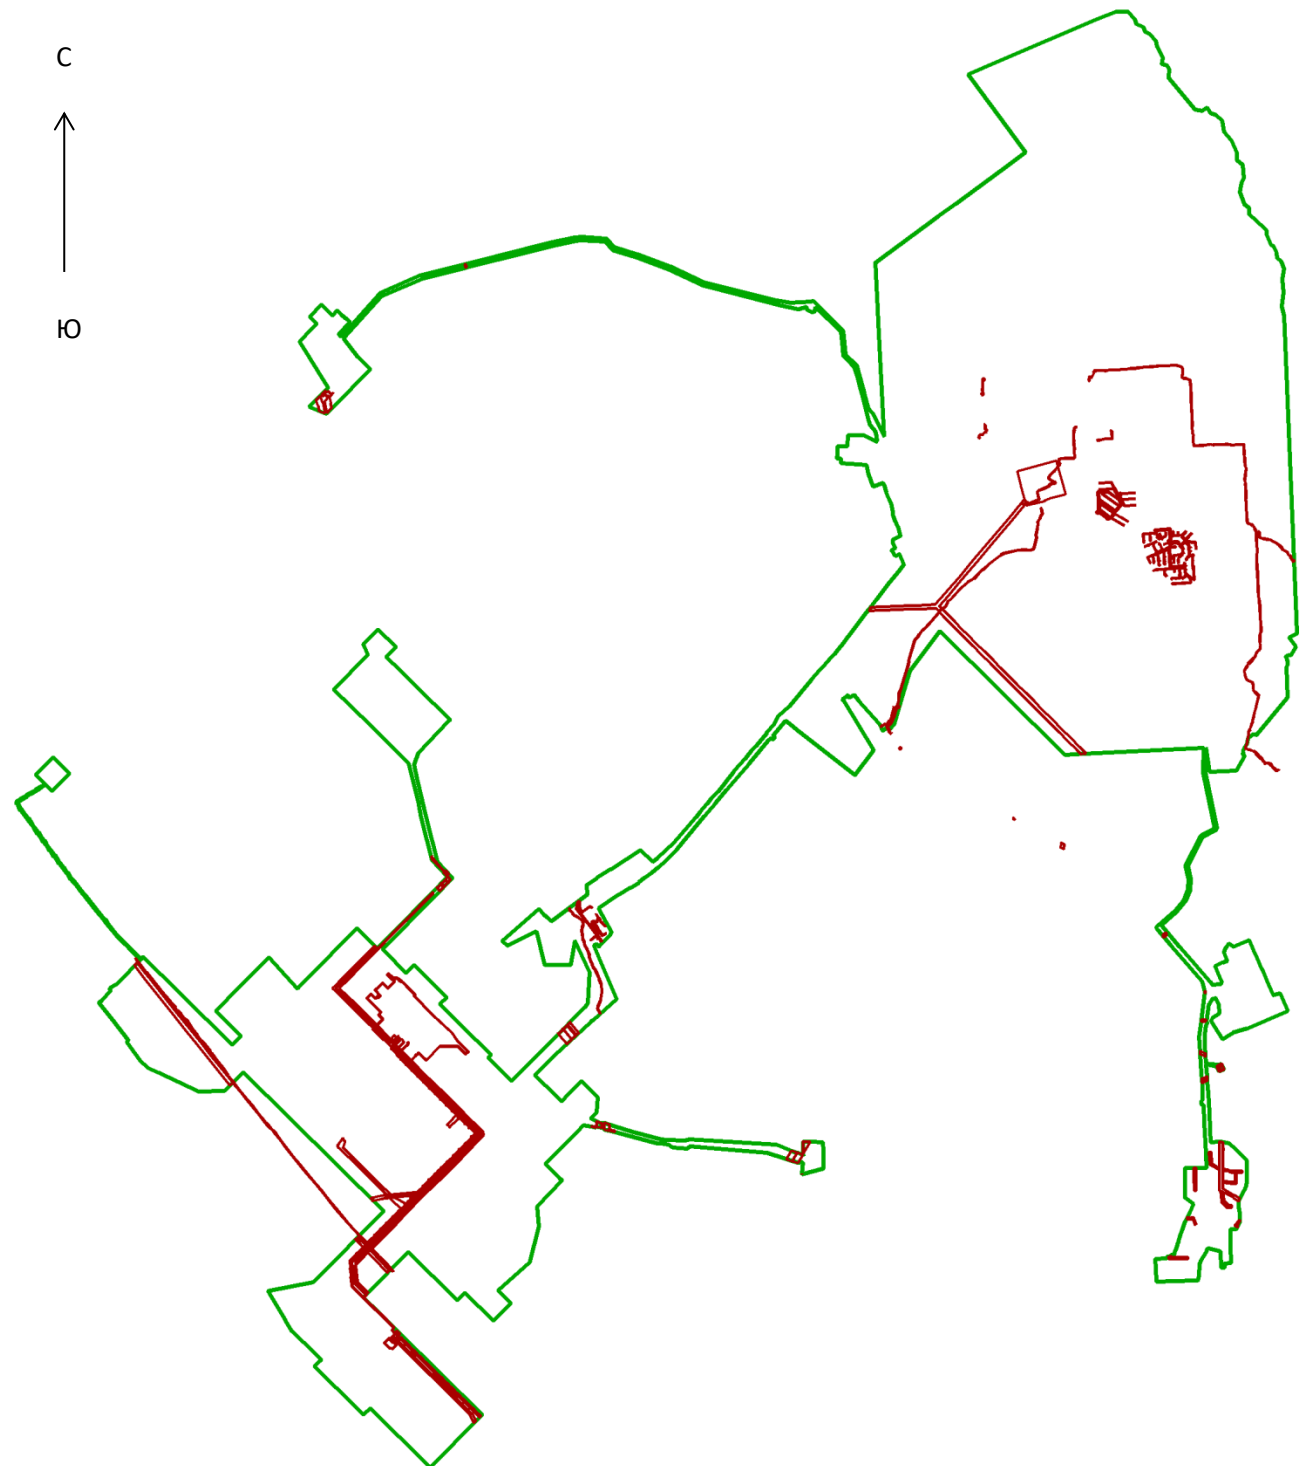

**УСЛОВНЫЕ ОБОЗНАЧЕНИЯ:**

- Граница муниципального образования «город Саянск»
- Границы зон с особыми условиями использования территорий