


Согласовано

Взам. инв. №
Подпись и Дата
Инв. № подл.


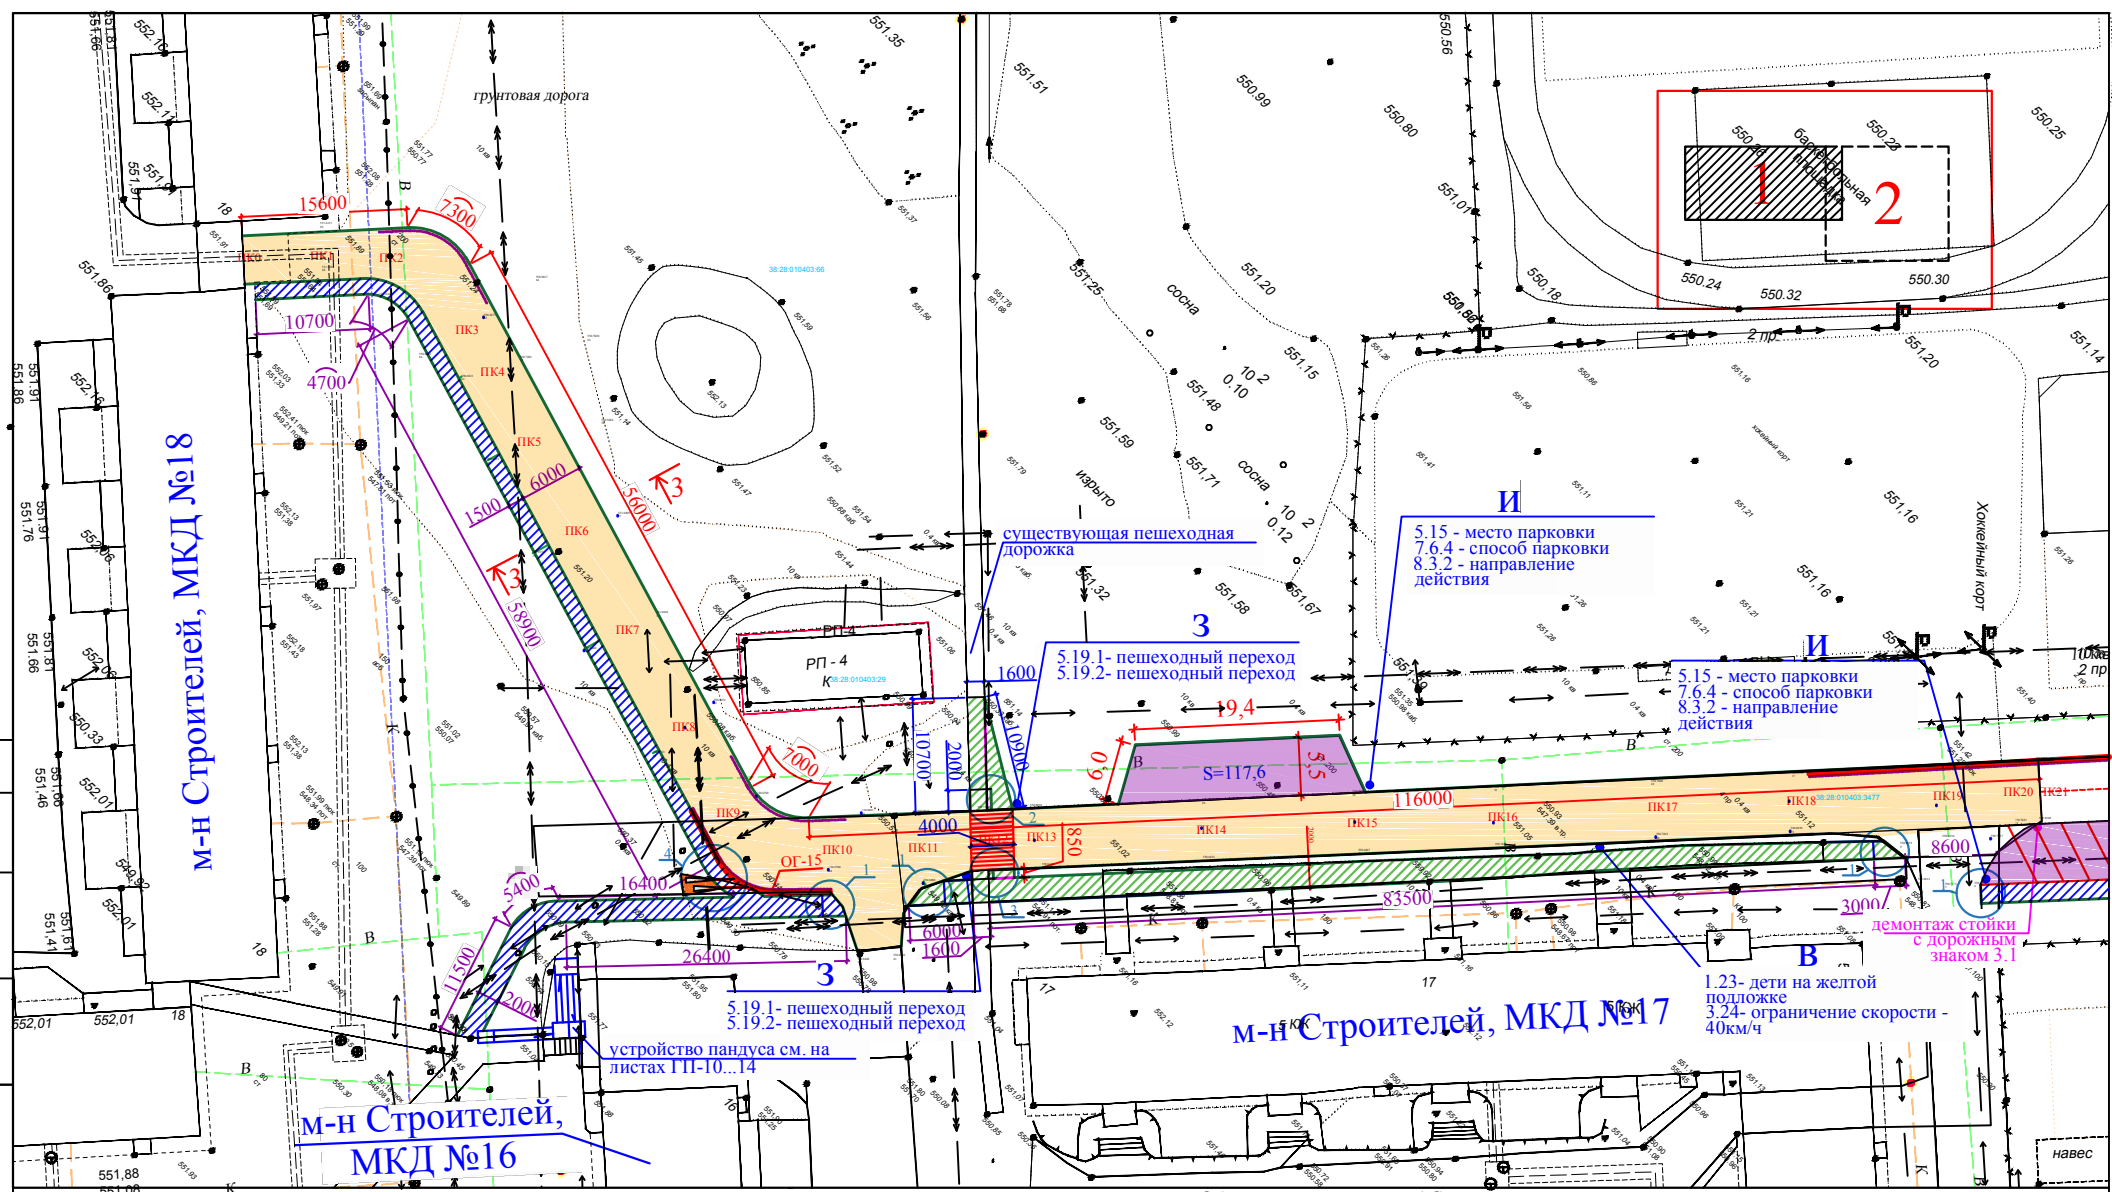


Условные обозначения:







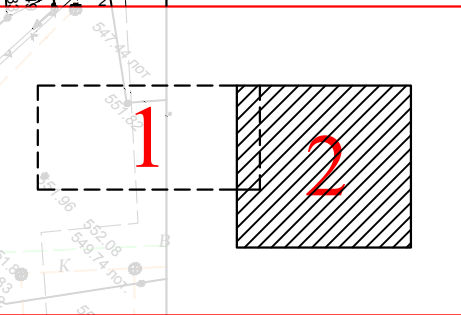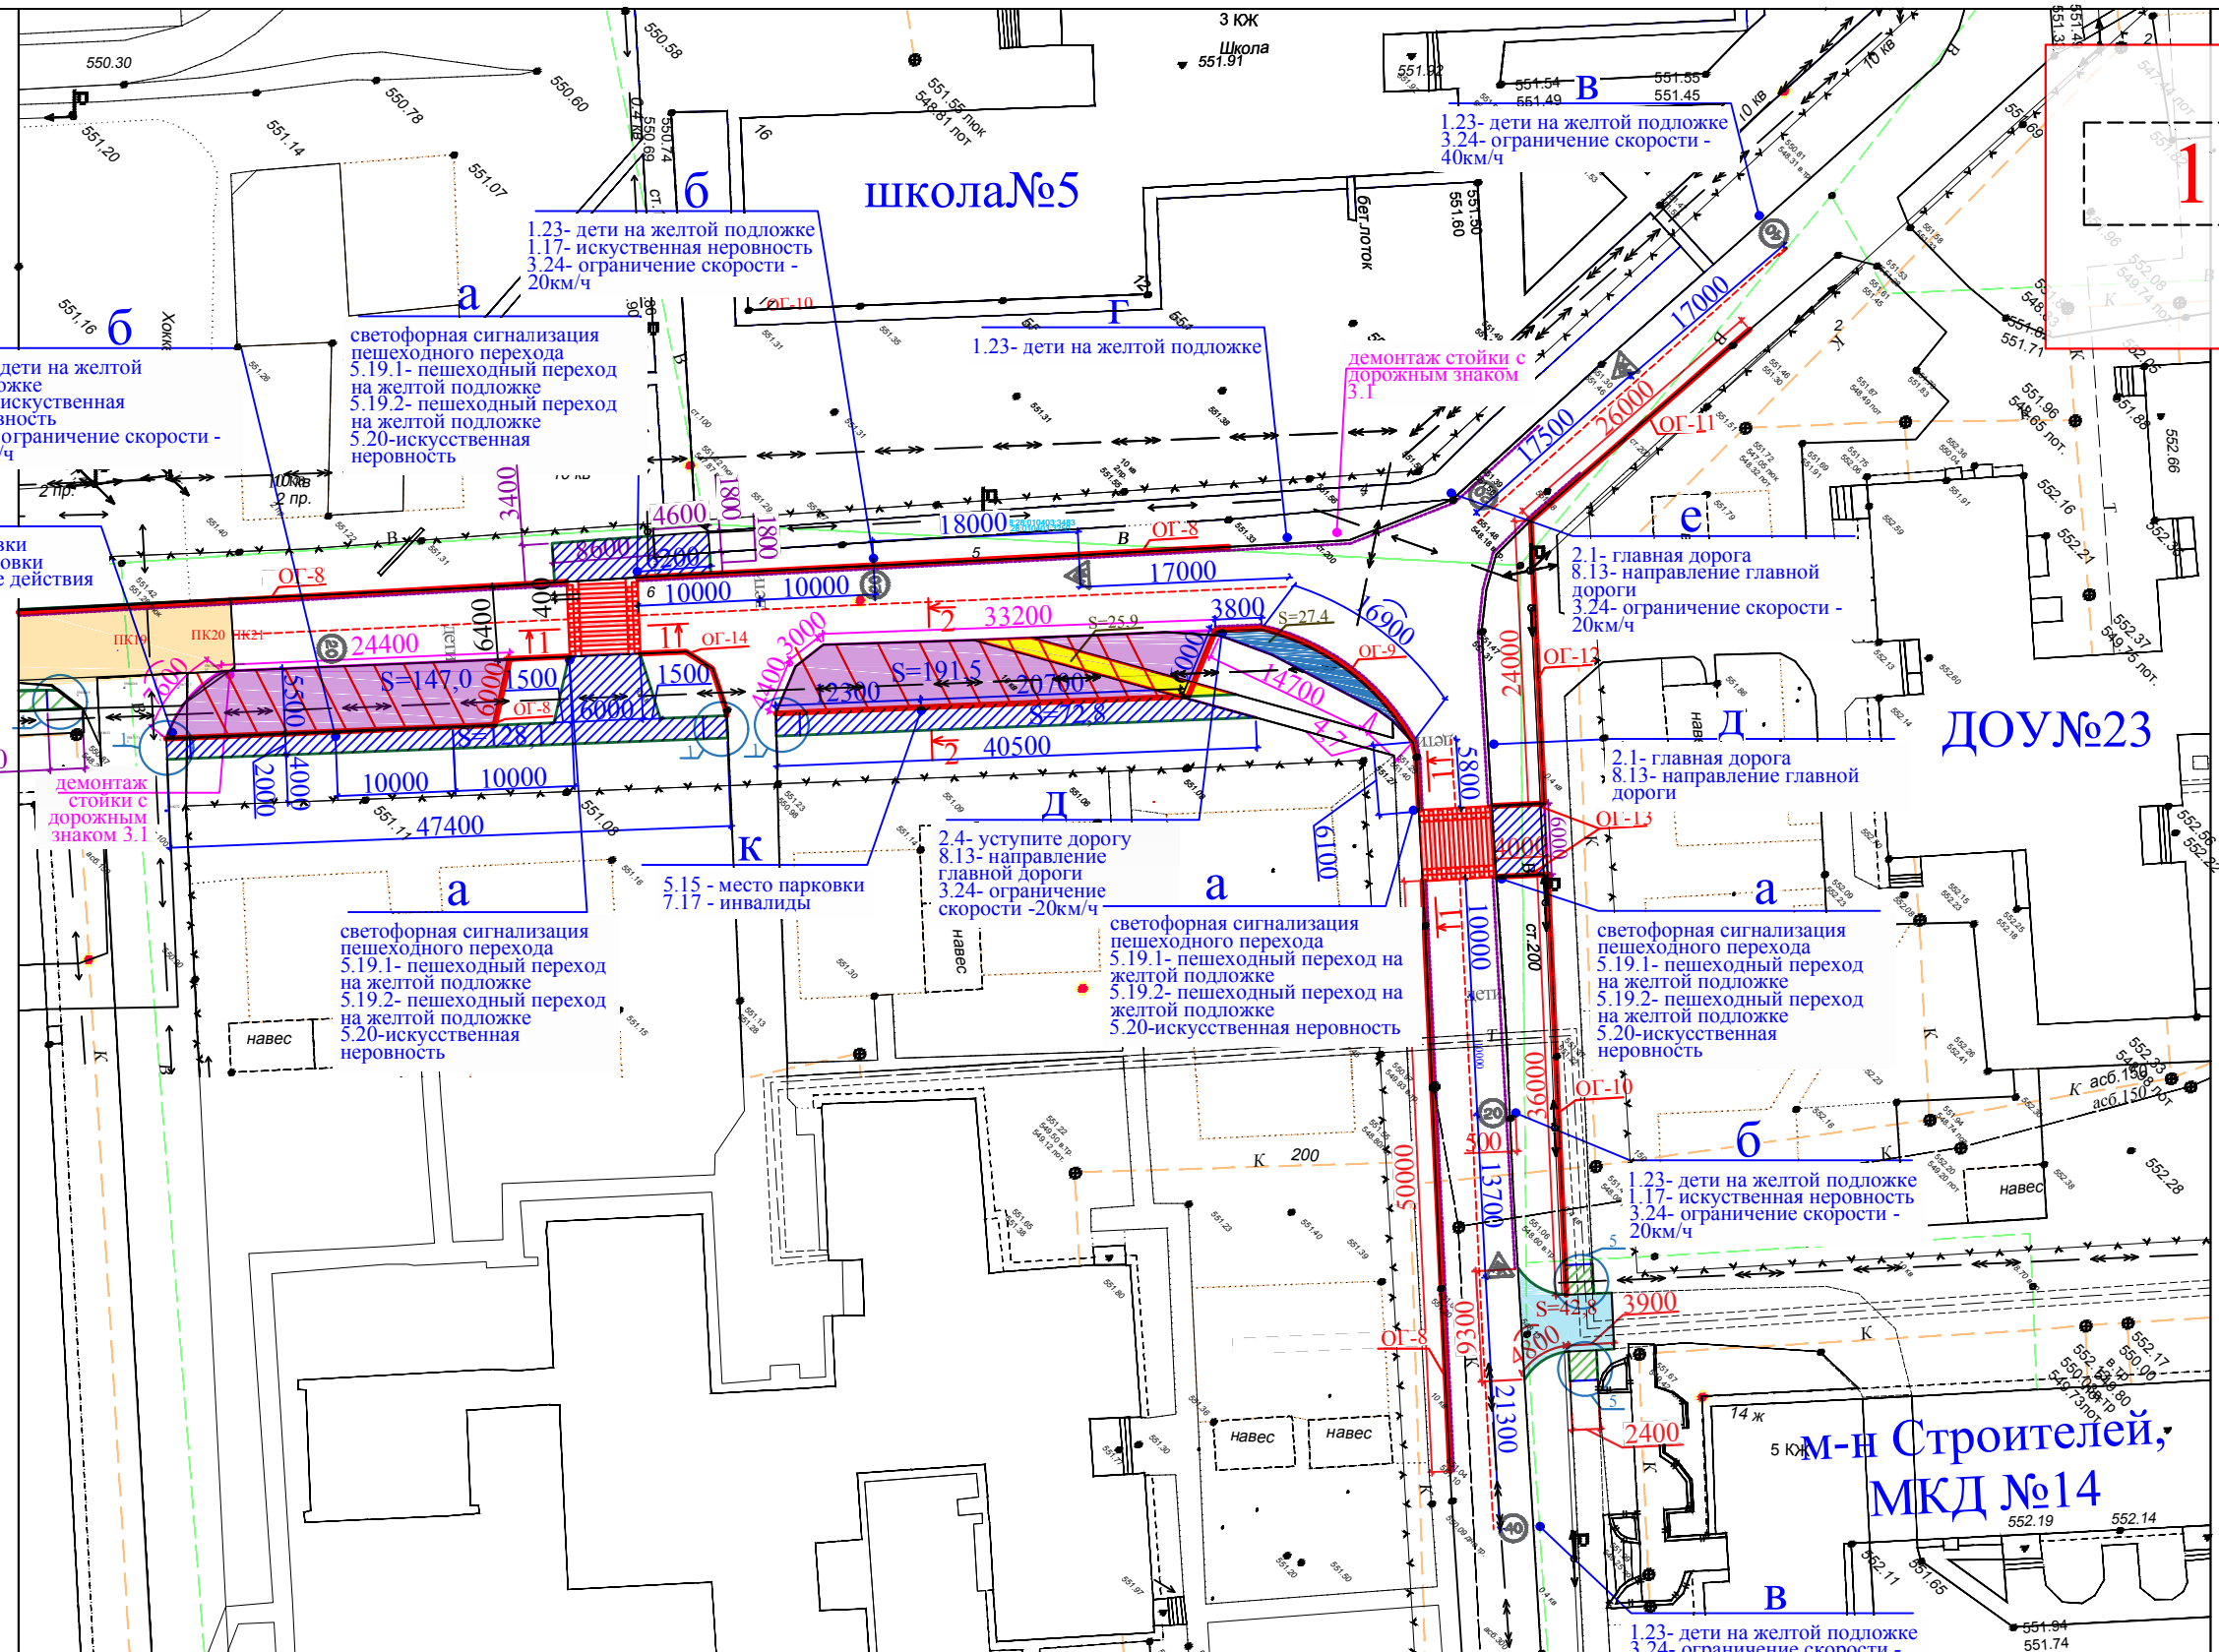





- | | | | |
|--|---------------------------------|--|-------------------------------------|
| | — Ремонт пешеходных дорожек | | — Устройство парковки |
| | — Устройство пешеходных дорожек | | — Устройство ограждений |
| | — Устройство проезда | | — Дорожная разметка |
| | — Пешеходный переход | | — Участки установки бортового камня |
| | — Стойка с дорожными знаками | | — Участки демонтажа бортового камня |

1. Общие указания см. лист АС-1.
2. Смотреть совместно с листом АС-3.

Р - 001 - 1773 - АС				
Администрация городского округа муниципального образования "город Саянск"				
Изм.	Кол.	Лист	№ док	Подп.
Ел. специалист	Михеева			
Разработал	Романова			
Норм. контр.	Михеева			
Благоустройство территории возле клубы "Непобедимый" в микрорайоне Строителей			Стадия	Лист
План привязки проезда, пешеходных дорожек, пешеходного перехода, ограждений			П	2
Отдел организации строительства и проектирования МУ "Служба подготовки и обеспечения градостроительной деятельности "город Саянск"			Листов	17



Условные обозначения:

- | | | | |
|-------------------------------------------------------------------------------------|------------------------------------------------|-------------------------------------------------------------------------------------|---------------------------------------|
|  | Ремонт пешеходных дорожек |  | Демонтаж а/бетонных оснований |
|  | Устройство пешеходных дорожек |  | Демонтаж а/бетонных оснований проезда |
|  | Устройство проезда |  | Устройство парковок |
|  | Пешеходный переход с искусственной неровностью |  | Устройство ограждений |
|  | Устройство проезда к МКД №14 |  | Участки установки бортового камня |
|  | Стойка с дорожными знаками |  | Участки демонтажа бортового камня |

1. Общие указания см. лист АС-1.
2. Смотреть совместно с листом АС-2.

Р - 001 - 1773 - АС

Администрация городского округа
муниципального образования "город Саянск"

Изм.	Кол.	Лист	№ док	Подп.	Дата
Гл. специалист				Михеева	
Разработал				Романова	
Норм. контр.				Михеева	

Благоустройство территории
возле клуба "Непобедимый"
в микрорайоне Строителей



План привязки пешеходных дорожек,
пешеходных переходов, парковок и
ограждений

Стадия	Лист	Листов
П	3	17

Отдел организации строительства и проектирования МУ "Служба подготовки и обеспечения градостроительной деятельности "город Саянск"

Согласовано	
Взам. инв. №	
Подпись и Дата	
Инв. № подл.	

Игровая разметка

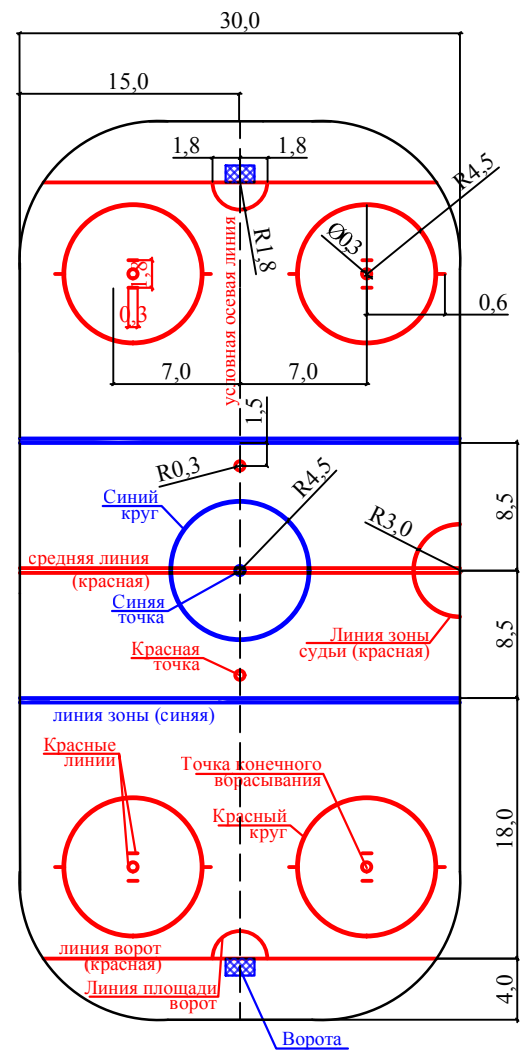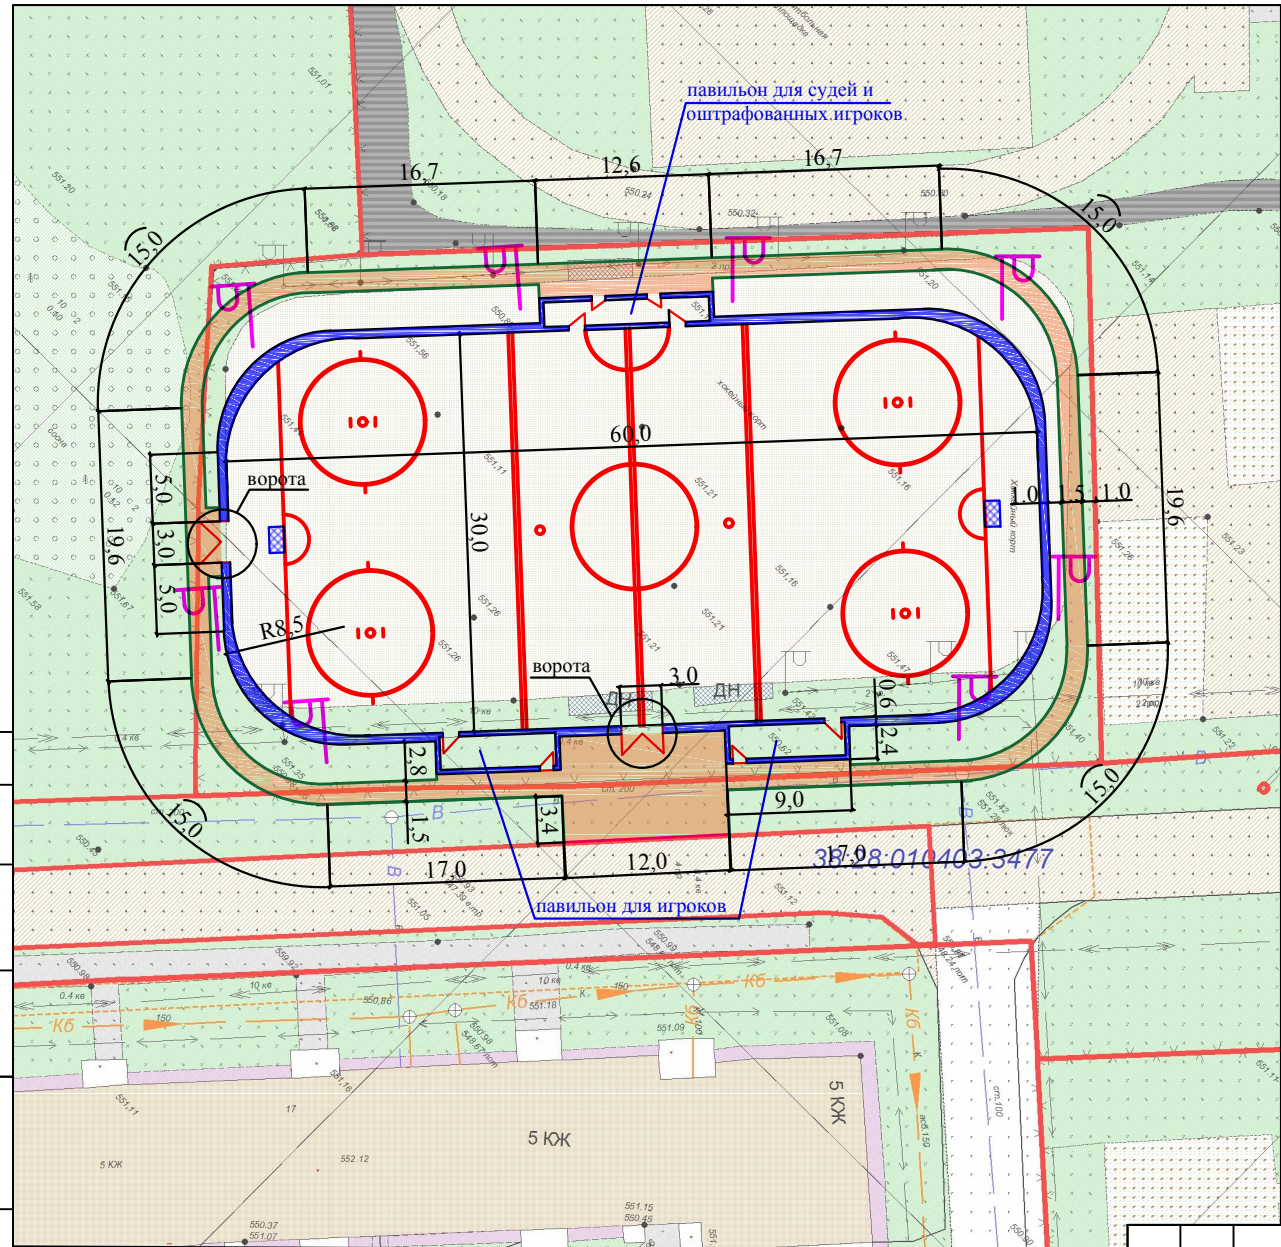

Условные обозначения:

- Устройство беговой дорожки
- Участки установки бортового камня
- Защитное ограждение корта
- Участки демонтажа бортового камня
- Освещение хоккейного корта
- Игровая разметка

Изм.	Кол.	Лист	№ док	Подп.	Дата

Р - 001 - 1780 - АС					
Администрация городского округа муниципального образования "город Саянск"					
Благоустройство территории возле клуба "Непобедимый" в микрорайоне Строителей			Стадия	Лист	Листов
Привязка хоккейного корта. Игровая разметка.			П	2	16
Отдел организации строительства и проектирования МУ "Служба подготовки и обеспечения градостроительной деятельности "город Саянск"					

Согласовано
 Взам. инв. №
 Подпись и Дата
 Инв. № подл