


Спецификация

Марка	Обозначение	Наименование	Единица измерения	Масса		Примечание
				ст.	всех	
		Беговая дорожка				
		Покрывало наливное из резиновой крошки Урепол б=20мм	м ²	201	1,02м ³	
	ГОСТ 9128-2013	Асфальтобетон мелкозернистый плотный тип Б б=40мм	м ²	201,0	8,04м ³	
	ГОСТ 8267-93	Щебень гравийный, б=40мм	м ³		8,04м ³	
	ГОСТ 237352014	Песчано-гравийная подготовка б=100мм, Выемка грунта	м ³	20,1	30,2м ³	

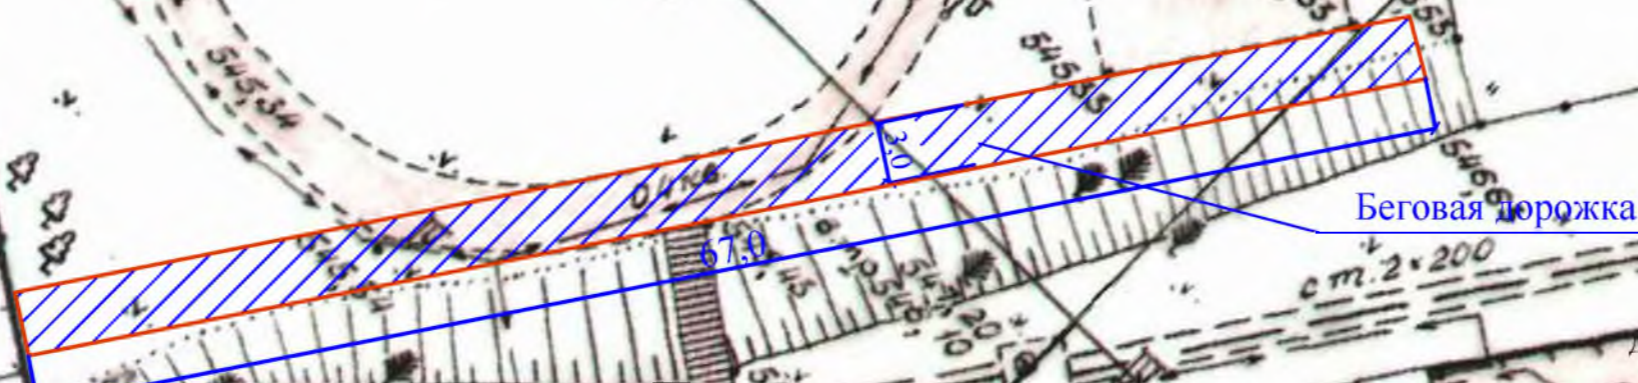

Данный лист смотреть совместно с Л. АС-2, АС-3, АС-4

						Р-001-1677-АС			
						Администрация городского округа муниципального образования "город Саянск"			
Изм.	Кол. уч.	Листы	№ док.	Подпись	Дата	Благоустройство объекта спорта с комплексом спортивных площадок в микрорайоне Солнечный в районе домов 1, 10, 11	Страниц	Листов	
							п	2	2
							Отдел организации строительства и проектирования МУ "Служба подготовки и обеспечения градостроительной деятельности муниципального образования "город Саянск"		
						План размещения оборудования на стадионе школы №6			

Инв. № подл. Подпись и дата. Взам. инв. №. Согласовано: