

Утверждена распоряжением администрации
городского округа муниципального образования
«город Саянск» от 28.02.2018 № 110-29-47-18

Отдел организации строительства и проектирования МУ
«Служба подготовки и обеспечения градостроительной
деятельности «город Саянск»

н/п «БАЙКАЛ РЕГИОН ПРОЕКТ»
Свидетельство №0068-2011-3814012280-П-46

Администрация городского округа муниципального
образования «город Саянск»

**Благоустройство придомовой территории жилого
дома №15 микрорайона Строителей г. Саянск,
Иркутской области**

Проектная документация
и дизайн-проект

Р-001-1664-ГП

Саянск 2017г.

Содержание

<i>Лист</i>	<i>Наименование</i>	<i>Примечание</i>
1.1	<i>Содержание</i>	
1.2	<i>Ведомость рабочих чертежей основного комплекта</i>	
1.3	<i>Ведомость ссылочных и прилагаемых документов</i>	
1.4	<i>Пояснительная записка</i>	

СОГЛАСОВАНО :

Настоящий проект марки ГП разработан в соответствии с действующими нормами и правилами проектирования, соответствует экологическим, санитарно-гигиеническим, противопожарным требованиям и обеспечивает безопасную для жизни и здоровья людей эксплуатацию здания (сооружения) при соблюдении предусмотренных проектом мероприятий.

Руководитель _____ **Полынцев И.В.**

Взам. инв. N

Полный и дата

Инв. N подл.

						Р - 001 - 1664 - ГП			
						Администрация городского округа муниципального образования "город Саянск"			
Изм.	Кол.	Лист	№ док	Подп.	Дата				
						г.Саянск, Иркутская обл. Благоустройство придомовой территории жилого дома №15 микрорайона Строителей.	Стадия	Лист	Листов
							П	1.1-1.4	4
						Общие указания.	Отдел организации строительства и проектирования МБУ "Служба подготовки и обеспечения градостроительной деятельности МО "город Саянск"		

Нач. отдела Григорашенко А.И.

Гл. специалист Черепанова Е.Е.

Разработал Романова ЕО

Ведомость рабочих чертежей основного комплекта

Лист	Наименование	Примечание
1	Общие указания	
2	План привязки парковки, проездов и пешеходных дорожек.	
3	Спецификация.	
4	Сечения 1 - 1, 2 - 2, 3 - 3, 4 - 4.	
5	Сечения 5-5, 6-6, 7-7.	

Инв.№ подл	Подпись и дата	Взам. инв.№	

Изм.	Кол.уч.	Лист	№ док.	Подпись	Дата

Ведомость ссылочных и прилагаемых документов

<i>Обозначение</i>	<i>Наименование</i>	<i>Примечание</i>
	<i>Ссылочные документы</i>	
ГОСТ 9128-97	Асфальтобетон	
ГОСТ 23735-79	Песчано-гравийная смесь	
ГОСТ 26633-91	Бетоны тяжёлые и мелкозернистые	
ГОСТ 9128-84	Асфальтобетон песчаный плотный	
ГОСТ 8267-93	Щебень гравийный, фракци 5-15мм,	
ГОСТ 6665-91	Камень бордюрный	

Инв.№подл							Взам. инв.№							
								Подпись и дата						
<i>Изм.</i>	<i>Кол.уч.</i>	<i>Лист</i>	<i>№док.</i>	<i>Подпись</i>	<i>Дата</i>	Р - 001 - 1664 - ГП								
							<i>Лист</i> 1.3							

Пояснительная записка

Настоящий проект выполнен на основании задания администрации городского округа муниципального образования "город Саянск" для включения объектов в муниципальную программу "Городская среда" на 2018год.

По проекту необходимо выполнить :

- Парковку;
- Ремонт проезда;
- Устройство пешеходных дорожек;
- Ремонт тротуара;
- Ремонт дорожки;
- Ремонт малой формы.

Выполняется одна парковка.

Пешеходные дорожки (сечения 4-4, 5-5) выполняются без поребрика - на уплотненный грунт производится засыпка слоя щебня, далее на выровненную поверхность укладывается асфальтобетон.

По ремонту проезда - выполняется замена разбитых бортовых камней по всей длине проезда, выравнивание поверхности щебнем с последующей укладкой асфальтобетона.


Тротуары выполняются из асфальтобетона, укладываемого на предварительно выравненный щебень.

Ремонт дорожки на сечении 6-6 предусматривает кроме полной замены асфальтобетонного покрытия, еще и замену всего бортового камня.

Также производится замена асфальтобетонного покрытия с заменой бортовых камней на малой форме (сечение 7-7).

Работы выполнять в соответствии с требованиями СП 48.13330.2011 "Организация строительства", СП 49.13330.2010, СНиП 12-03-2001, ч.1, "Безопасность труда в строительстве"

Инв.№ подл	Подпись и дата							Лист
								1.4
Изм.	Кол.уч.	Лист	№ док	Подпись	Дата	Р - 001 - 1664 - ГП		

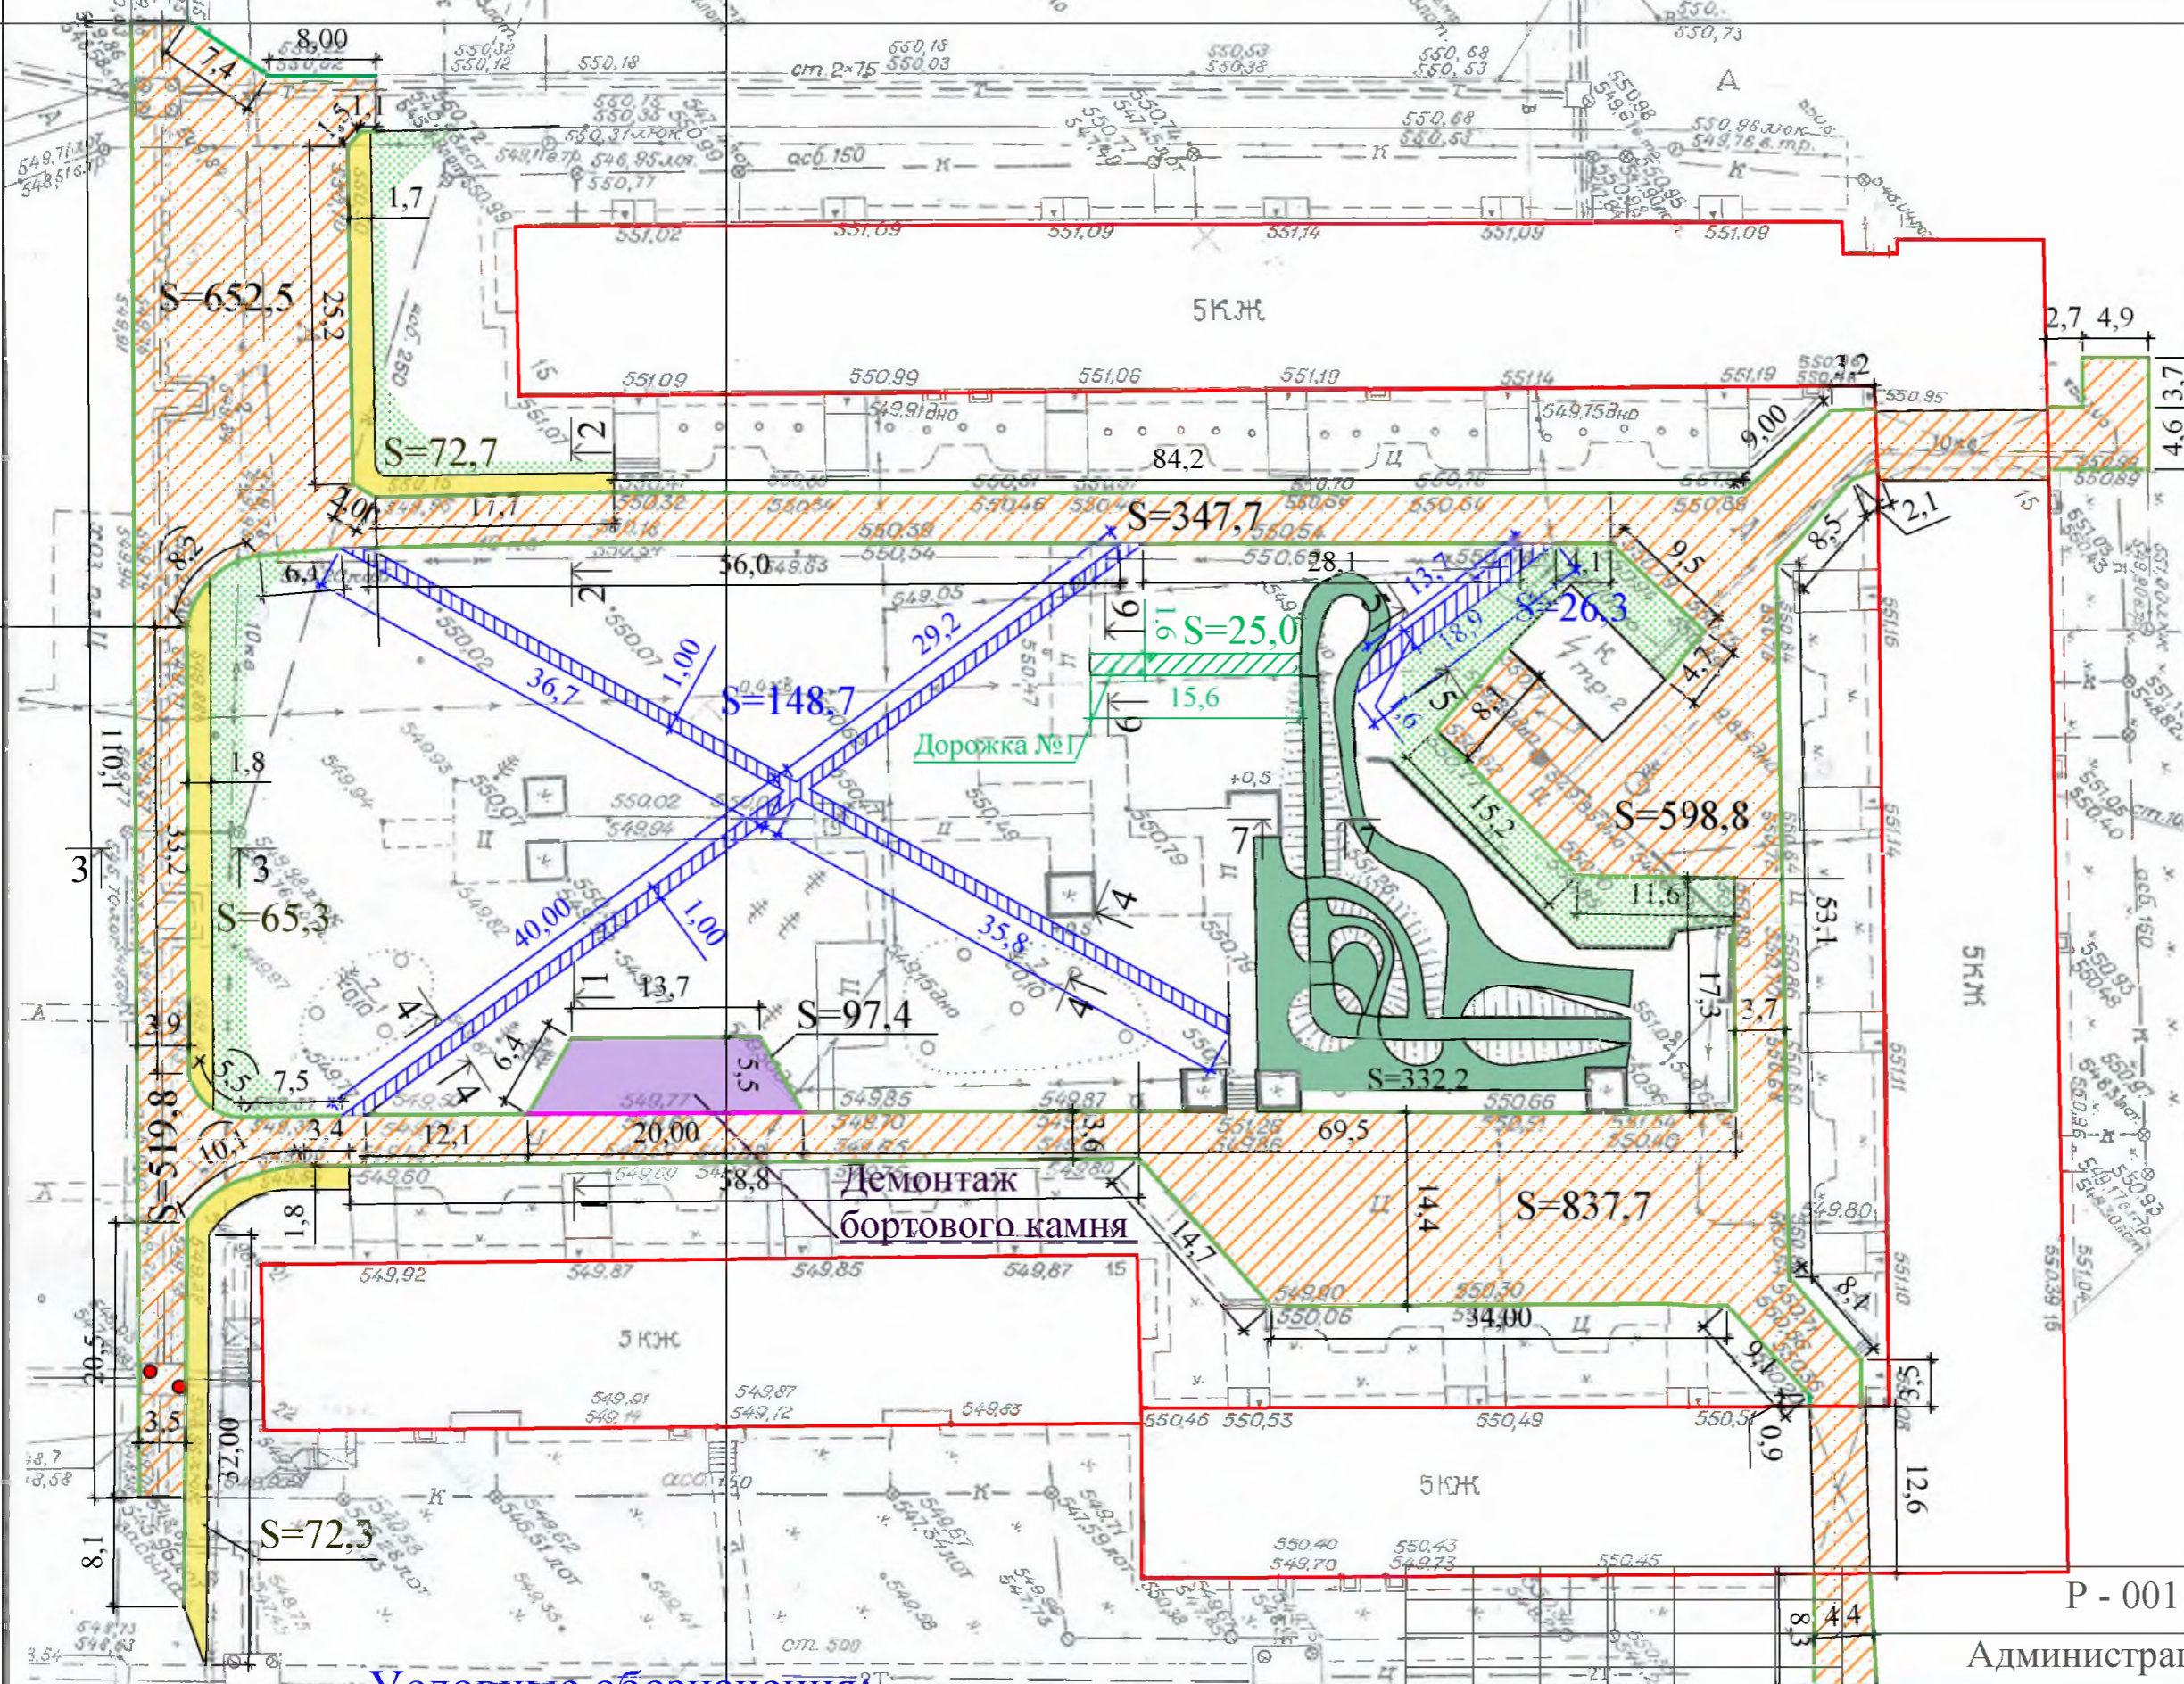

Условные обозначения:

- Парковка
- Пешеходные дорожки
- Проезд
- Ремонт дорожки №1
- Ремонт малой формы
- Тротуар
- Озеленение
- Граница территории жилого дома
- Поднятие горловин колодцев

Общие указания см. лист ГП-1.

Р - 001 - 1664 - ГП

Администрация городского округа
муниципального образования "город Саянск"

Изм.	Кол.	Лист	№ док	Подп.	Дата

г.Саянск, Иркутская обл. Благоустройство придомовой территории жилого дома №15 микрорайона Строителей.

План привязки парковки, проездов и пешеходных дорожек.

Стадия	Лист	Листов
П	2	

Отдел организации строительства и проектирования МУ "Служба подготовки и обеспечения градостроительной деятельности "город Саянск"

Согласовано



Инв. № подл. Подпись и Дата. Взам. инв. №

Спецификация

Марка	Обозначение	Наименование	Кол.	Масса, ед.,кг	Примечание
		Ремонт проезда			
	ГОСТ 9128-2009	Асфальтобетон мелкозернистый тип Б плотный б=50мм м ²	2957		
	ГОСТ 9128-2009	Выравнивающий слой из асфальтобетонной смеси (пористая мелкозернистая тип Б марка 2). б=40мм тн	16,0		
	ГОСТ 6665-91	БР 100.30.18 шт	420	120	50,7тн
		Выемка грунта механизированная м ³	51,7		
		Демонтаж			
	ГОСТ 6665-91	БР 100.30.18 шт	420	120	50,7тн
		Демонтаж а/бетонных оснований м ³	9,9		
		Пешеходные дорожки			
	ГОСТ 9128-2009	Асфальтобетон песчаный плотный тип Г, б=30мм м ²	174,9		
	ГОСТ 8267-93	Щебень гравийный, фракция 5-10мм, б=30мм м ³	2,8		
		Тротуар			
	ГОСТ 9128-2009	Асфальтобетон песчаный плотный тип Г, б=40мм м ²	210,3		
	ГОСТ 8267-93	Щебень гравийный, фракция 5-10мм, б=30мм м ³	3,4		
	ГОСТ 6665-91	БР 100.20.8 шт	129	40	5,2тн
		Демонтаж а/бетонных оснований м ³	4,1		
		Ремонт дорожки №1			
	ГОСТ 9128-2009	Асфальтобетон песчаный плотный тип Г, б=40мм м ²	25,0		
	ГОСТ 8267-93	Щебень гравийный, фракция 5-10мм, б=30мм м ³	0,4		
	ГОСТ 6665-91	БР 100.20.8 шт	32	40	1,3тн
		Демонтаж			
	ГОСТ 6665-91	БР 100.20.8 шт	32	40	1,3тн
		Демонтаж а/бетонных оснований м ³	0,5		
		Парковка			
	ГОСТ 9128-2009	Асфальтобетон мелкозернистый плотный б=40мм м ²	97,4		
	ГОСТ 9128-2009	Асфальтобетон крупнозернистый плотный б=40мм м ²	97,4		
	ГОСТ 8267-93	Щебень из гравия, фракция 5-10мм, б=50мм м ³	4,9		
	ГОСТ 23735-2014	Песчано-гравийная подготовка б=100мм м ³	9,7		
	ГОСТ 6665-91	БР 100.30.15 шт	27	100	2,7тн
		Выемка грунта под бортовой камень м ³	3,8		
		Демонтаж			
	ГОСТ 6665-91	БР 100.20.8 шт	20	40	0,8тн

Согласовано


Инв. № подл. Подпись и Дата Взам. инв. №

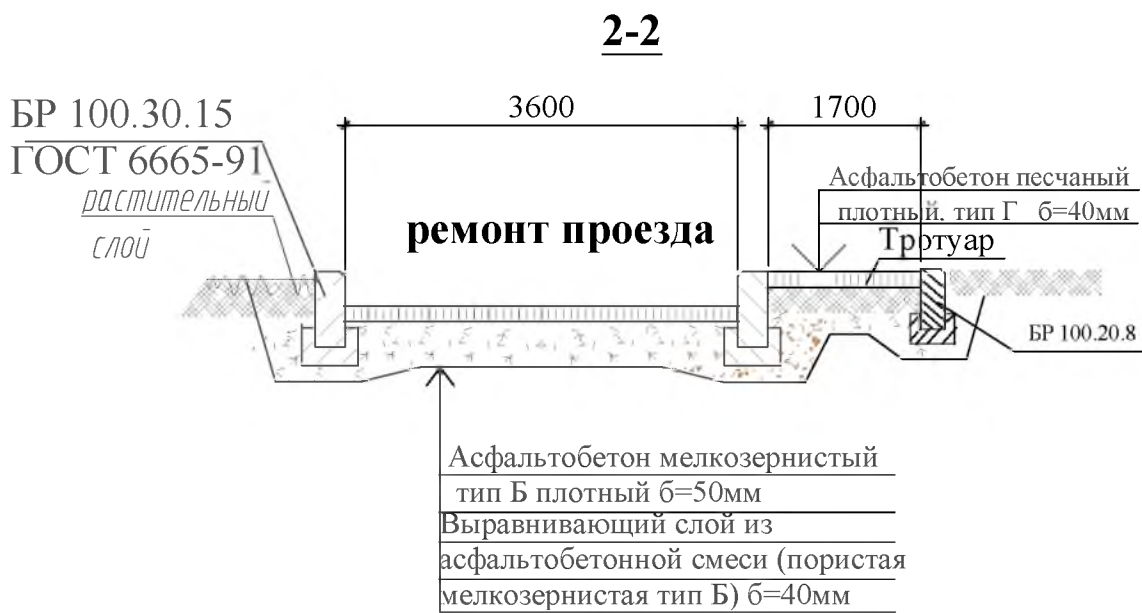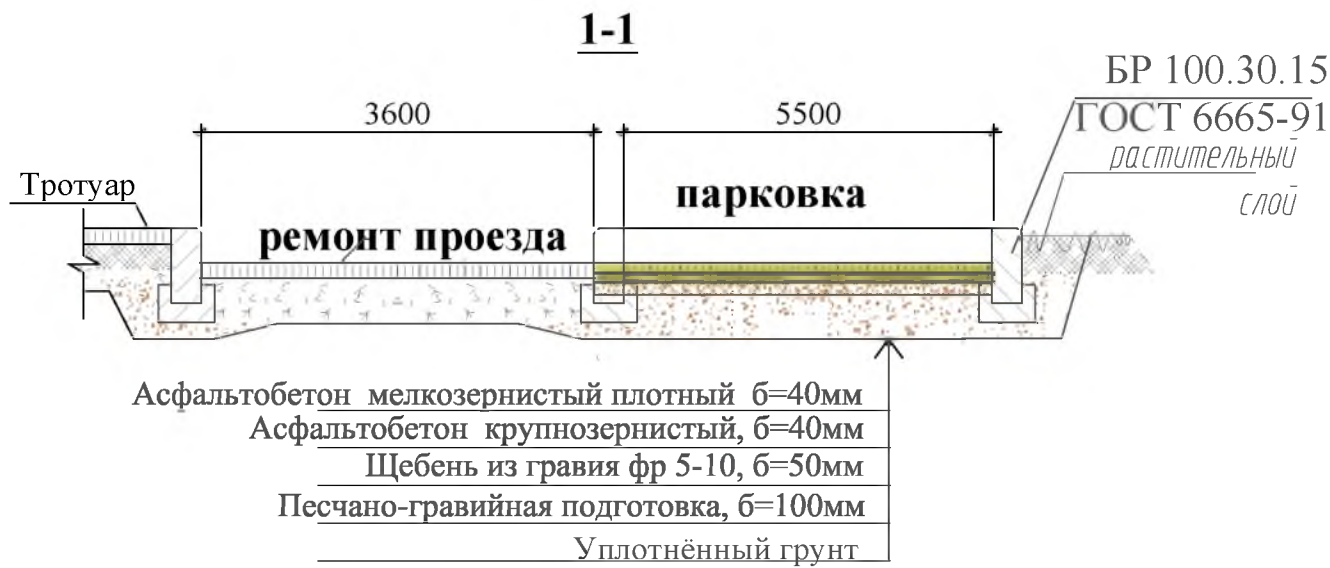


Общие указания см. лист ГП-1.

Согласовано				
Ивл. № подл.	Подпись и Дата	Взам. инв. №		

3-3

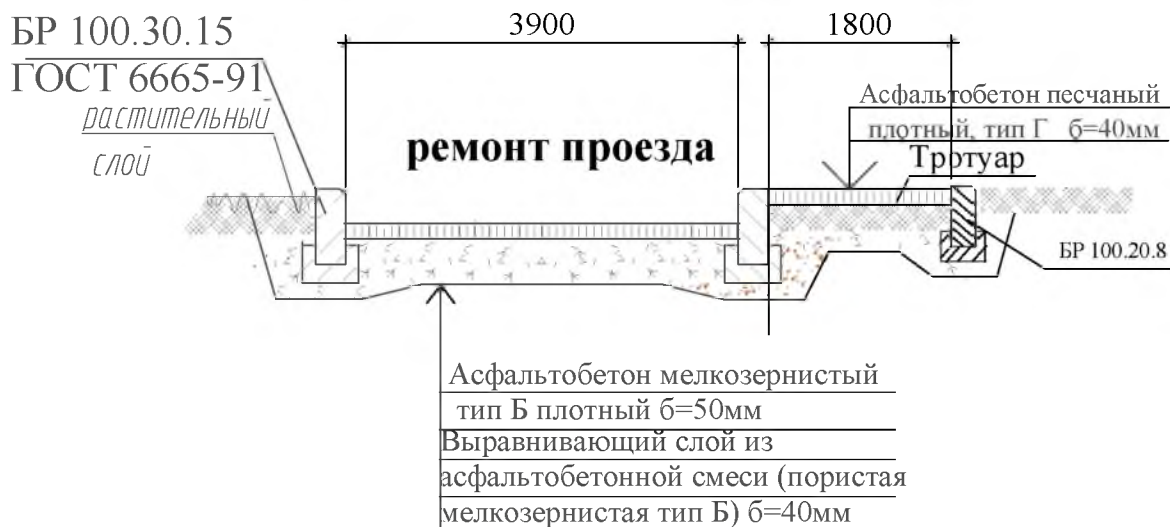

4 - 4

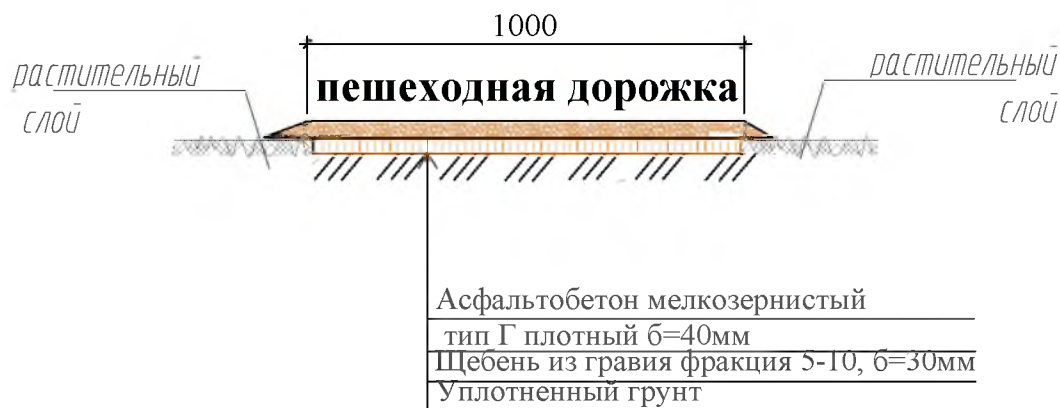

Р - 001 - 1664 - ГП					
Администрация городского округа муниципального образования "город Саянск"					
Изм.	Кол.	Лист	№ док	Подп.	Дата
г.Саянск, Иркутская обл. Благоустройство придомовой территории жилого дома №15 микрорайона Строителей.					
			Стадия	Лист	Листов
Гл. специалист Черепанова			П	4	
Разработал Романова					
Норм. контр. Черепанова					
			Отдел организации строительства и проектирования МУ "Служба подготовки и обеспечения градостроительной деятельности "город Саянск"		
Сечения 1-1, 2-2, 3-3, 4-4.					

5-5

1600

*растительный
слой*

пешеходная дорожка

*растительный
слой*

Асфальтобетон мелкозернистый
тип Г плотный б=40мм
Щебень из гравия фракция 5-10, б=30мм
Уплотненный грунт

6-6

1600

*растительный
слой*

ремонт дорожки

*растительный
слой*

Асфальтобетон мелкозернистый
тип Г плотный б=40мм
Щебень из гравия фракция 5-10, б=30мм

Согласовано

Ив. № подл. Подпись и Дата

Взам. инв. №

7-7



1. Общие указания см. лист ГП-1.
2. На тротуаре (обозначенном на сечении 6-6) выполняется демонтаж существующего разбитого асфальто-бетонного покрытия, а также замена бортового камня.
3. При проведении ремонта малой формы (сечение 7-7), выполняется демонтаж существующего разбитого асфальто-бетонного покрытия.
4. Перед началом ремонта проезда демонтируется существующее покрытие.

						Р - 001 - 1664 - ГП			
						Администрация городского округа муниципального образования "город Саянск"			
Изм.	Кол.	Лист	№ док	Подп.	Дата	г.Саянск, Иркутская обл. Благоустройство придомовой территории жилого дома №15 микрорайона Строителей.	Стадия	Лист	Листов
							П	5	
Гл. специалист		Черепанова				Сечения 5-5, 6-6, 7-7.	Отдел организации строительства и проектирования МУ "Служба подготовки и обеспечения градостроительной деятельности "город Саянск"		
Разработал		Романова							
Норм. контр.		Черепанова							