

Утверждена распоряжением администрации
городского округа муниципального образования
«город Саянск» от 28.02.2018 № 110-29-47-18

Отдел организации строительства и проектирования МУ
«Служба подготовки и обеспечения градостроительной
деятельности «город Саянск»

И/П «БАЙКАЛ РЕГИОН ПРОЕКТ»
Свидетельство №0068-2011-3814012280-П-46

Администрация городского округа муниципального
образования «город Саянск»

**Благоустройство придомовой территории жилого
дома №14 микрорайона Строителей г. Саянск,
Иркутской области**

Проектная документация
и дизайн-проект

Р-001-1655-ГП

Саянск 2017г.

Содержание

<i>Лист</i>	<i>Наименование</i>	<i>Примечание</i>
1.1	<i>Содержание</i>	
1.2	<i>Ведомость рабочих чертежей основного комплекта</i>	
1.3	<i>Ведомость ссылочных и прилагаемых документов</i>	
1.4	<i>Пояснительная записка</i>	

СОГЛАСОВАНО :			

Настоящий проект марки ГП разработан в соответствии с действующими нормами и правилами проектирования, соответствует экологическим, санитарно-гигиеническим, противопожарным требованиям и обеспечивает безопасную для жизни и здоровья людей эксплуатацию здания (сооружения) при соблюдении предусмотренных проектом мероприятий.

Руководитель _____ Полынцев И.В.

Инв.№ подл.	
Послпись и дата	
Взам. инв.№	

						Р - 001 - 1655 - ГП			
						Администрация городского округа муниципального образования "город Саянск"			
Изм.	Кол.	Лист	№ док	Подп.	Дата				
						г.Саянск, Иркутская обл. Благоустройство придомовой территории жилого дома №14 микрорайона Строителей.	Стадия	Лист	Листов
							П	1.1-1.4	5
						Общие указания.	Отдел организации строительства и проектирования МБУ "Служба подготовки и обеспечения градостроительной деятельности МО "город Саянск"		

Нач. отдела	Григорашенко А.И.				
Гл. специалист	Черепанова Е.Е.				
Разработал	Романова ЕО				

Ведомость ссылочных и прилагаемых документов

<i>Обозначение</i>	<i>Наименование</i>	<i>Примечание</i>
	<i>Ссылочные документы</i>	
ГОСТ 9128-97	Асфальтобетон	
ГОСТ 23735-79	Песчано-гравийная смесь	
ГОСТ 26633-91	Бетоны тяжёлые и мелкозернистые	
ГОСТ 9128-84	Асфальтобетон песчаный плотный	
ГОСТ 8267-93	Щебень гравийный, фракци 5-15мм,	
ГОСТ 6665-91	Камень бордюрный	

Инв.№подл							Взам. инв.№							
								Подпись и дата						
<i>Изм.</i>	<i>Кол.уч.</i>	<i>Лист</i>	<i>№док.</i>	<i>Подпись</i>	<i>Дата</i>	Р - 001 - 1655 - ГП								
						<i>Лист</i> 1.3								

Пояснительная записка

Настоящий проект выполнен на основании задания администрации городского округа муниципального образования "город Саянск" для включения объектов в муниципальную программу "Городская среда" на 2018год.

По проекту необходимо выполнить:

- Расширение парковки;
- Ремонт проезда;
- Расширение проезда;
- Устройство пешеходных дорожек;
- Устройство тротуара;

Выполняется расширение существующей парковки..

Внутридворовые дорожки выполняются с поребриком - установка бортового камня, далее производится выравнивание поверхности щебнем по которой укладывается асфальтобетон. Также предусматриваются пандусы по краям дорожек.

По ремонту проезда - выполняется выравнивание поверхности асфальтобетонной смесью с последующей укладкой асфальтобетона.

Произведено проектирование расширения проезда на 1 м с последующей установкой бортового камня по ее внешнему контуру.

Тротуар выполняется из асфальтобетона, укладываемого на предварительно выравненный щебень.

Работы выполнять в соответствии с требованиями СП 48.13330.2011 "Организация строительства", СП 49.13330.2010, СНиП 12-03-2001, ч.1, "Безопасность труда в строительстве"


Инв.№ подл	Подпись и дата						Р - 001 - 1655 - ГП	Лист
	1.4							
	Изм.	Кол.уч.	Лист	№ док.	Подпись	Дата		

Согласовано

Взам. инв. №

Подпись и Дата

Инв. № подл

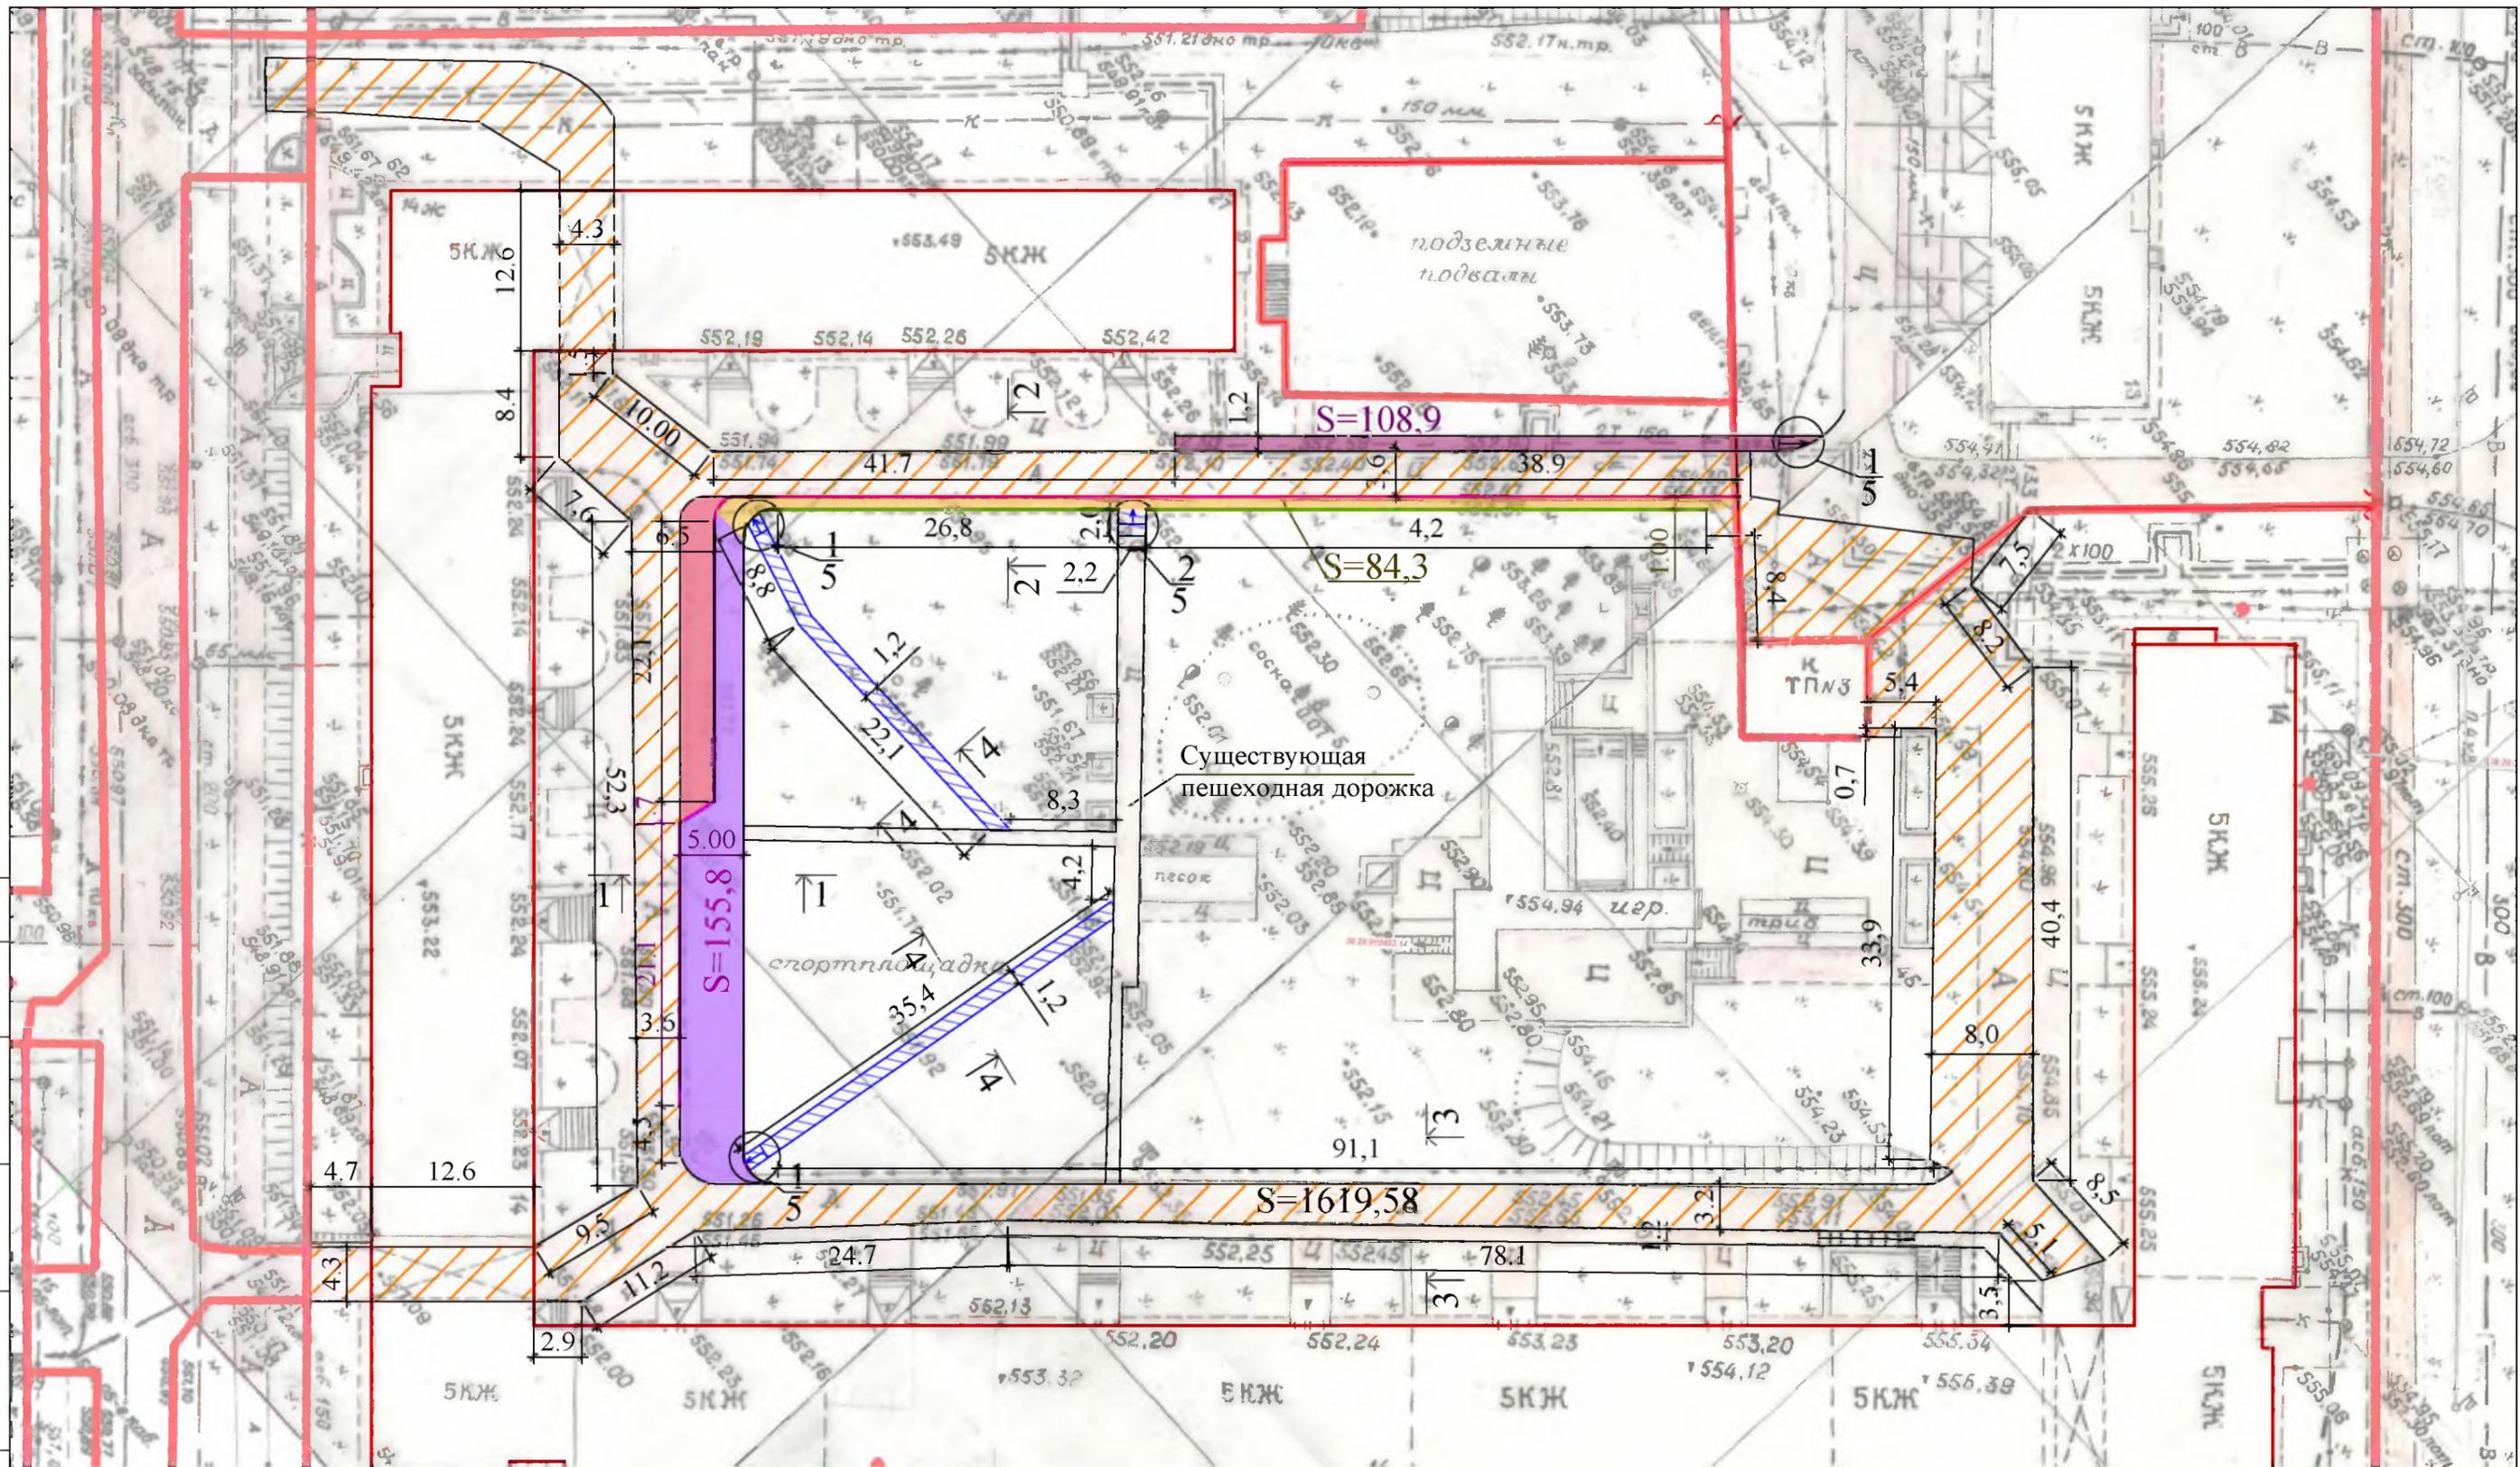

Условные обозначения:

- Расширение парковки
- Расширение проезда
- Существующая парковка
- Участки демонтажа бортового камня
- Пешеходные дорожки
- Тротуар
- Проезд

Общие указания см. лист ГП-1.

Р - 001 - 1655 - ГП					
Администрация городского округа муниципального образования "город Саянск"					
Изм.	Кол.	Лист	№ док	Подп.	Дата
Гл. специалист	Черепанова				
Разработал	Романова				
Норм. контр.	Черепанова				
г.Саянск, Иркутская обл. Благоустройство придомовой территории жилого дома №14 микрорайона Строителей.					
		Стadia	Лист	Листов	
		П	2		
План привязки парковок, проездов и дорожек.					
Отдел организации строительства и проектирования МУ "Служба подготовки и обеспечения градостроительной деятельности "Город Саянск"					

Спецификация

Марка	Обозначение	Наименование	Кол.	Масса, ед., кг	Примечание
		Ремонт и расширение проезда			
	ГОСТ 9128-2009	Асфальтобетон мелкозернистый тип Б плотный б=50мм м ²	1703,88		
	ГОСТ 9128-2009	Выравнивающ. слой из асфальтобет. смеси (пористая мелкозернистая тип Б, марка 2 тн	18,8		
	ГОСТ 6665-91	БР 100.30.15 шт	90	100	9,0тн
		Выемка грунта вручную, м ³	5,6		
		Демонтаж			
	ГОСТ 6665-91	БР 100.30.18 шт	90	120	10,8тн
	ГОСТ 17608-91	Тротуарные плиты м ²	50		2,2тн
		Расширение парковки			
	ГОСТ 9128-2009	Асфальтобетон мелкозернистый плотный б=40мм м ²	155,8		29,98тн
	ГОСТ 9128-2009	Асфальтобетон крупнозернистый плотный б=40мм м ²	155,8		
	ГОСТ 8267-93	Щебень из гравия, фракция 5-10мм, б=50мм м ³	7,8		3,46436тн
	ГОСТ 23735-2014	Песчано-гравийная подготовка б=100мм м ³	15,6		31,4028тн
	ГОСТ 6665-91	БР 100.30.15 шт	47	100	4,7тн
		Выемка грунта под бортовой камень м ³	6,6		
		Демонтаж			
	ГОСТ 17608-91	Тротуарные плиты м ²	27		1,188тн
		Тротуар			
	ГОСТ 9128-2009	Асфальтобетон песчаный плотный тип Г. б=40мм м ²	108,9		18,23тн
	ГОСТ 23735-2014	Песчано-гравийная смесь, м ³	3,0		5,18тн
		Выемка грунта вручную м ³	6,4		
	ГОСТ 6665-91	БР 100.20.8 шт	50	36	1,8тн
		Демонтаж			
	ГОСТ 17608-91	Тротуарные плиты м ²	2,0		
		Пешеходные дорожки			
	ГОСТ 9128-2009	Асфальтобетон песчаный плотный тип Г. б=40мм м ²	252,69		24,135тн
	ГОСТ 6665-91	БР 100.20.8 шт	131	36	4,716тн
	ГОСТ 8267-93	Щебень гравийный, фракция 5-10мм, б=50мм м ³	3,3		5,696тн
		Демонтаж			
	ГОСТ 17608-91	Тротуарные плиты м ²	24,0		1,056тн

1. Общие указания см. лист ГП-1.

2. На проезде демонтируется существующее покрытие.

4. Количество демонтажа бортового камня для расширения парковки учтено в ремонте и расширении проезда.

5. Проектом предусмотрен демонтаж тротуарных плит на существующих пешеходных дорожках, их асфальтирование. А так же устройство новых пешеходных дорожек.

6. На концах пешеходных дорожек предусмотрены пандусы.


Согласовано

Взам. инв. №


Подпись и Дата

Инв. № подл


						Р - 001 - 1655 - ГП		
						Администрация городского округа муниципального образования "город Саянск"		
						г.Саянск, Иркутская обл. Благоустройство придомовой территории жилого дома №14 микрорайона Строителей.		
Изм.	Кол.	Лист	№ док	Подп.	Дата	Стадия	Лист	Листов
						П	3	
Гл. специалист	Черепанова					Отдел организации строительства и проектирования МУ "Служба подготовки и обеспечения градостроительной деятельности "город Саянск"		
Разработал	Романова					Спецификация.		
Норм. контр.	Черепанова							

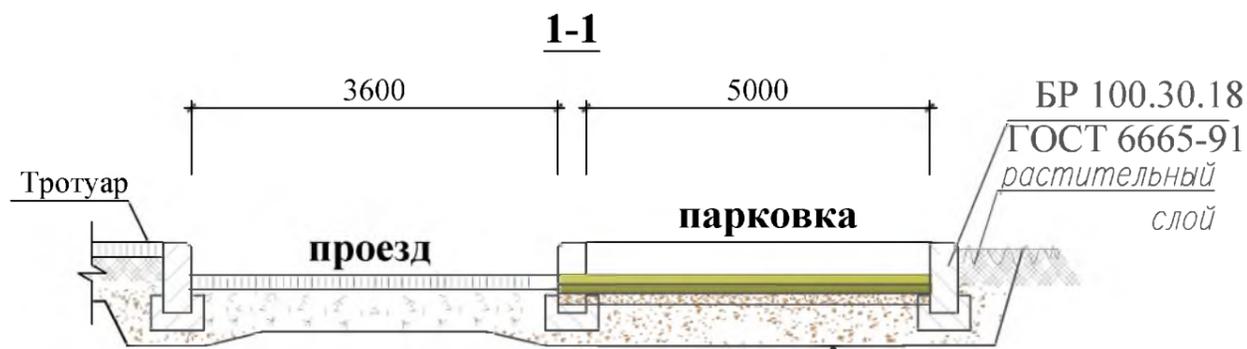

Асфальтобетон мелкозернистый тип Б плотный б=40мм
 Асфальтобетон крупнозернистый тип Б плотный б=40мм
 Щебень гравийный, фракция 5-10мм, б=50мм
 Песчано-гравийная подготовка б=100мм
 Уплотненный грунт

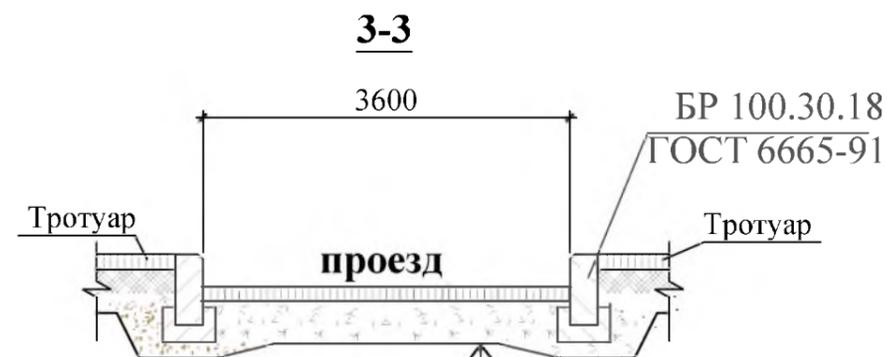

Асфальтобетон мелкозернистый тип Б плотный б=40мм
 Асфальтобетон крупнозернистый тип Б плотный б=40мм
 Щебень гравийный, фракция 5-10мм, б=50мм
 Песчано-гравийная подготовка б=100мм
 Уплотненный грунт

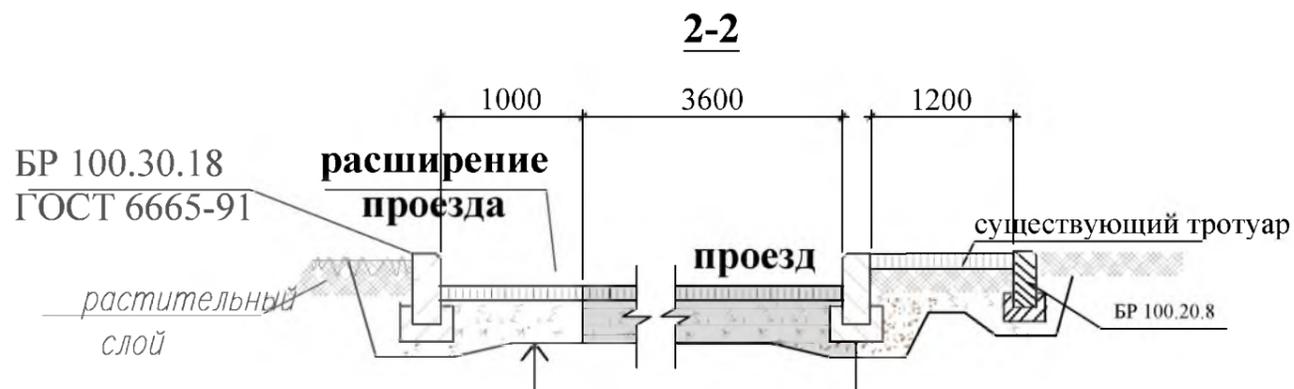

Асфальтобетон мелкозернистый тип Б плотный б=40мм
 Асфальтобетон крупнозернистый тип Б плотный б=40мм
 Щебень гравийный, фракция 5-10мм, б=50мм
 Песчано-гравийная подготовка б=100мм
 Уплотненный грунт






Асфальтобетон мелкозернистый плотный, тип Г, б=40мм
 Щебень из гравия фракция 5-10, б=30мм

Согласовано			
Взам. инв. №			
Подпись и Дата			
Инв. № подл.			

Общие указания см. лист ГП-1.

Р - 001 - 1655 - ГП							
Администрация городского округа муниципального образования "город Саянск"							
Изм.	Кол.	Лист	№ док	Подп.	Дата		
г.Саянск, Иркутская обл. Благоустройство придомовой территории жилого дома №14 микрорайона Строителей.					Стадия	Лист	Листов
Гл. специалист	Черепанова					П	4
Разработал	Романова						
Норм. контр.	Черепанова						
Сечения 1-1, 2-2, 3-3, 4-4.					Отдел организации строительства и проектирования МУ "Служба подготовки и обеспечения градостроительной деятельности "город Саянск"		

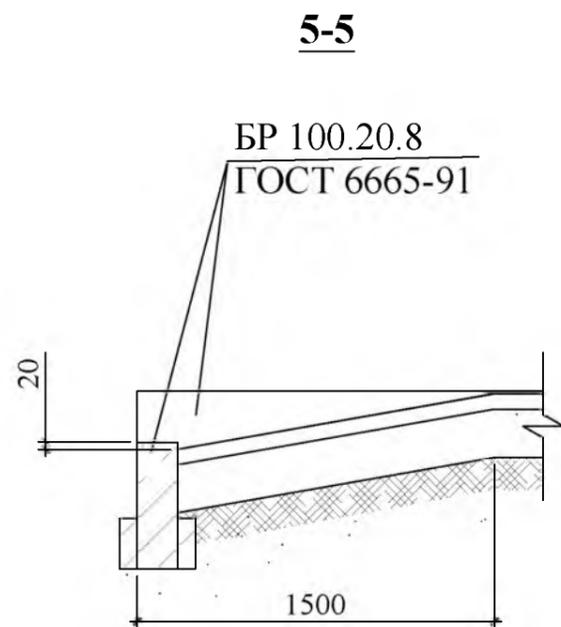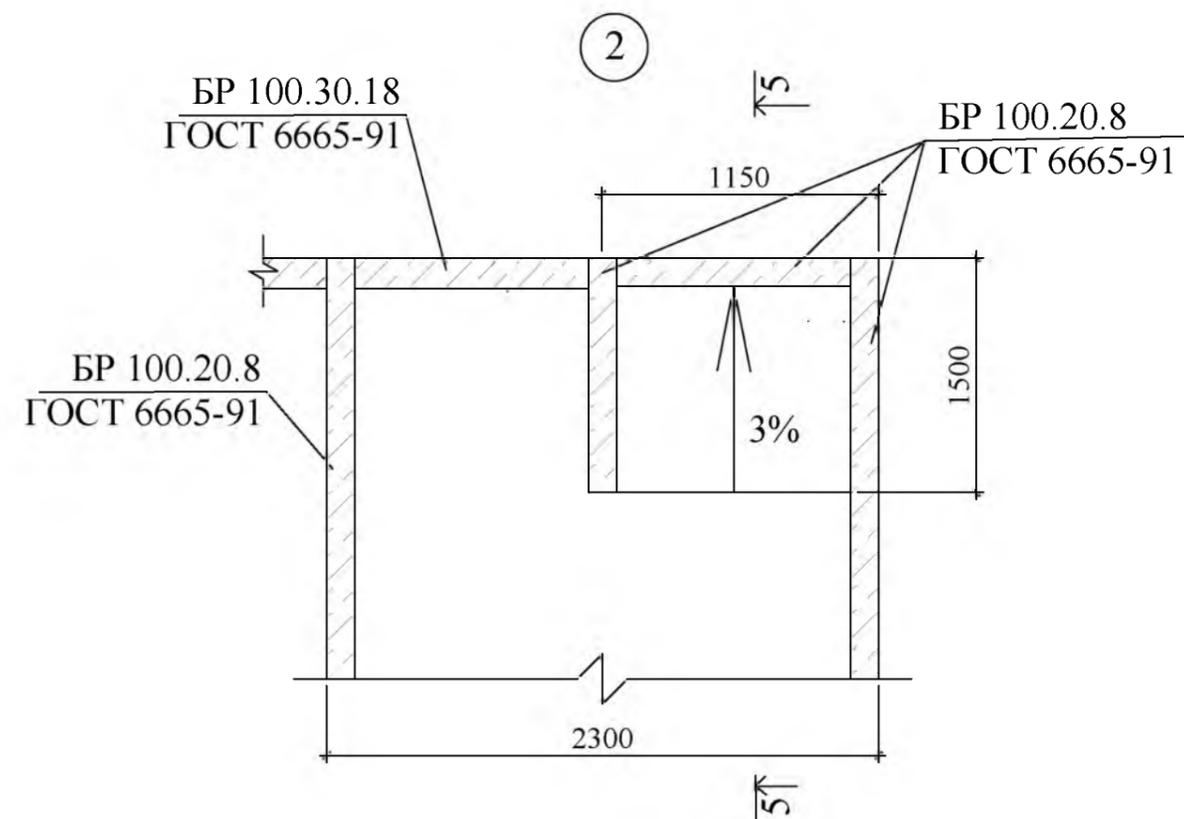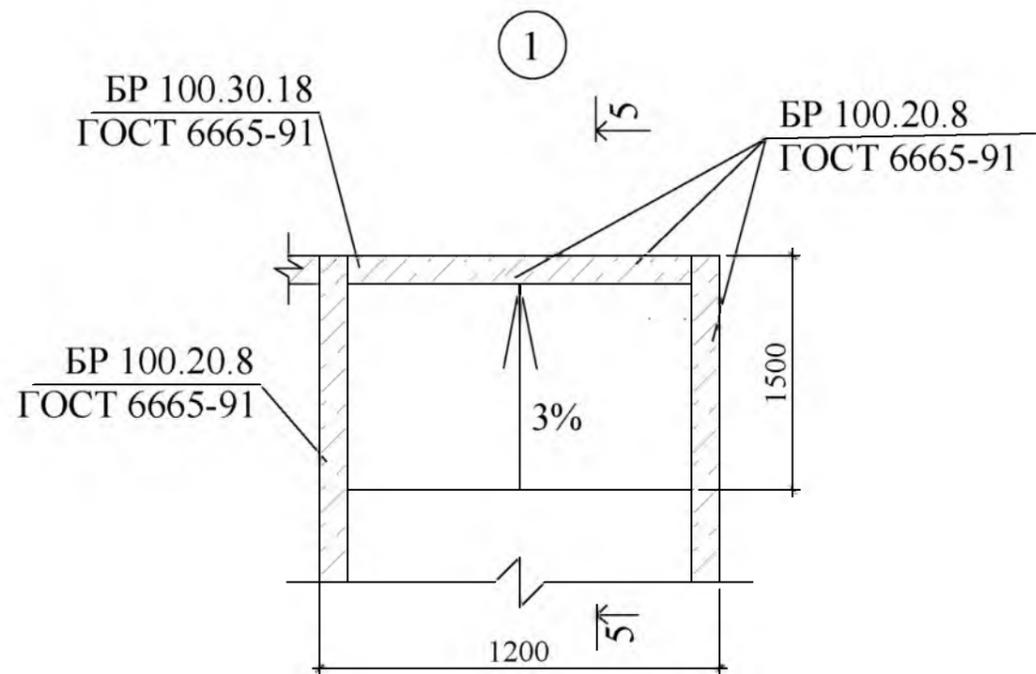

1. Общие указания см. лист ГП-1.
2. Уклон пандуса составляет примерно 3%.
3. Высоту выступа бордюра по краям пешеходных путей рекомендуется принимать не менее 0,02м

Согласовано			
Взам. инв. №			
Подпись и Дата			
Инв. № подл			

						Р - 001 - 1655 - ГП			
						Администрация городского округа муниципального образования "город Саянск"			
Изм.	Кол.	Лист	№ док	Подп.	Дата	г.Саянск, Иркутская обл. Благоустройство придомовой территории жилого дома №14 микрорайона Строителей.	Стадия	Лист	Листов
							П	5	
Гл. специалист		Черепанова					Сечения 5-5. Узлы 1, 2.		
Разработал		Романова							
Норм. контр.		Черепанова							
						Отдел организации строительства и проектирования МУ "Служба подготовки и обеспечения градостроительной деятельности "город Саянск"			