

Утверждена распоряжением администрации  
городского округа муниципального образования  
«город Саянск» от 28.02.2018 № 110-29-47-18

**Отдел организации строительства и проектирования МУ  
«Служба подготовки и обеспечения градостроительной  
деятельности «город Саянск»**

н/п «БАЙКАЛ РЕГИОН ПРОЕКТ»  
Свидетельство №0068-2011-3814012280-П-46

**Администрация городского округа муниципального  
образования «город Саянск»**

**Благоустройство придомовой территории жилого  
дома №9 микрорайона Строителей г. Саянск,  
Иркутской области**

**Проектная документация  
и дизайн-проект**

**Р-001-1654-ГП**

Саянск 2017г.

*Содержание*

<i>Лист</i>	<i>Наименование</i>	<i>Примечание</i>
1.1	<i>Содержание</i>	
1.2	<i>Ведомость рабочих чертежей основного комплекта</i>	
1.3	<i>Ведомость ссылочных и прилагаемых документов</i>	
1.4	<i>Пояснительная записка</i>	

Настоящий проект марки ГП разработан в соответствии с действующими нормами и правилами проектирования, соответствует экологическим, санитарно-гигиеническим, противопожарным требованиям и обеспечивает безопасную для жизни и здоровья людей эксплуатацию здания (сооружения) при соблюдении предусмотренных проектом мероприятий.

Руководитель \_\_\_\_\_ **Полынцев И.В.**

**Р - 001 - 1654 - ГП**

Администрация городского округа муниципального образования "город Саянск"

Изм.	Кол.	Лист	№ док	Подп.	Дата				
						г.Саянск, Иркутская обл. Благоустройство придомовой территории жилого дома №9 микрорайона Строителей.	Стадия	Лист	Листов
							П	1.1-1.4	5
<b>Общие указания.</b>						Отдел организации строительства и проектирования МБУ "Служба подготовки и обеспечения градостроительной деятельности МО "город Саянск"			

СОГЛАСОВАНО :

Взам. инв. N

Подпись и дата

Инв. N подл.



*Ведомость ссылочных и прилагаемых документов*

<i>Обозначение</i>	<i>Наименование</i>	<i>Примечание</i>
	<i>Ссылочные документы</i>	
ГОСТ 9128-97	Асфальтобетон	
ГОСТ 23735-79	Песчано-гравийная смесь	
ГОСТ 26633-91	Бетоны тяжёлые и мелкозернистые	
ГОСТ 9128-84	Асфальтобетон песчаный плотный	
ГОСТ 8267-93	Щебень гравийный, фракци 5-15мм,	
ГОСТ 6665-91	Камень бордюрный	

Инв.№подл						Взам. инв.№
<i>Изм.</i>	<i>Кол.уч.</i>	<i>Лист</i>	<i>№док.</i>	<i>Подпись</i>	<i>Дата</i>	
Р - 001 - 1654 - ГП						<i>Лист</i>
						1.3

## Пояснительная записка

Настоящий проект выполнен на основании задания администрации городского округа муниципального образования "город Саянск" для включения объектов в муниципальную программу "Городская среда" на 2018год.

По проекту необходимо выполнить :

- Парковки 2шт;
- Ремонт проездов;
- Устройство пешеходных дорожек;
- Устройство тротуара;
- Расширение существующей пешеходной дорожки

Выполняются две парковки.

Дорожки, обозначенные сечениями 3-3, 4-4 на листе ГП-2 выполняются с поребриком - установка бортового камня, далее производится выравнивание поверхности щебнем по которой укладывается асфальтобетон. Также предусматриваются пандусы по краям дорожек.

По ремонту проезда - выполняется замена разбитых бортовых камней, длина участка - 140,6м, выравнивание поверхности щебнем с последующей укладкой асфальтобетона.

Тротуары выполняются из асфальтобетона, укладываемого на предварительно выравненный щебень.

Ремонт дорожки на сечении 5-5 предусматривает поднятие уровня поверхности дорожного покрытия на 14 см путем засыпки щебня с последующей укладкой асфальтобетона. Запроектировано так же расширение данной дорожки на 0,5м.


Работы выполнять в соответствии с требованиями СП 48.13330.2011 "Организация строительства", СП 49.13330.2010, СНиП 12-03-2001, ч.1, "Безопасность труда в строительстве"

Инв.№ подл						
						Лист
Подпись и дата						
Изм.	Кол.уч.	Лист	№ док.	Подпись	Дата	
Р - 001 - 1654 - ГП						1.4

Согласовано

Подпись и Дата Взам. инв. №

Инв. № подл

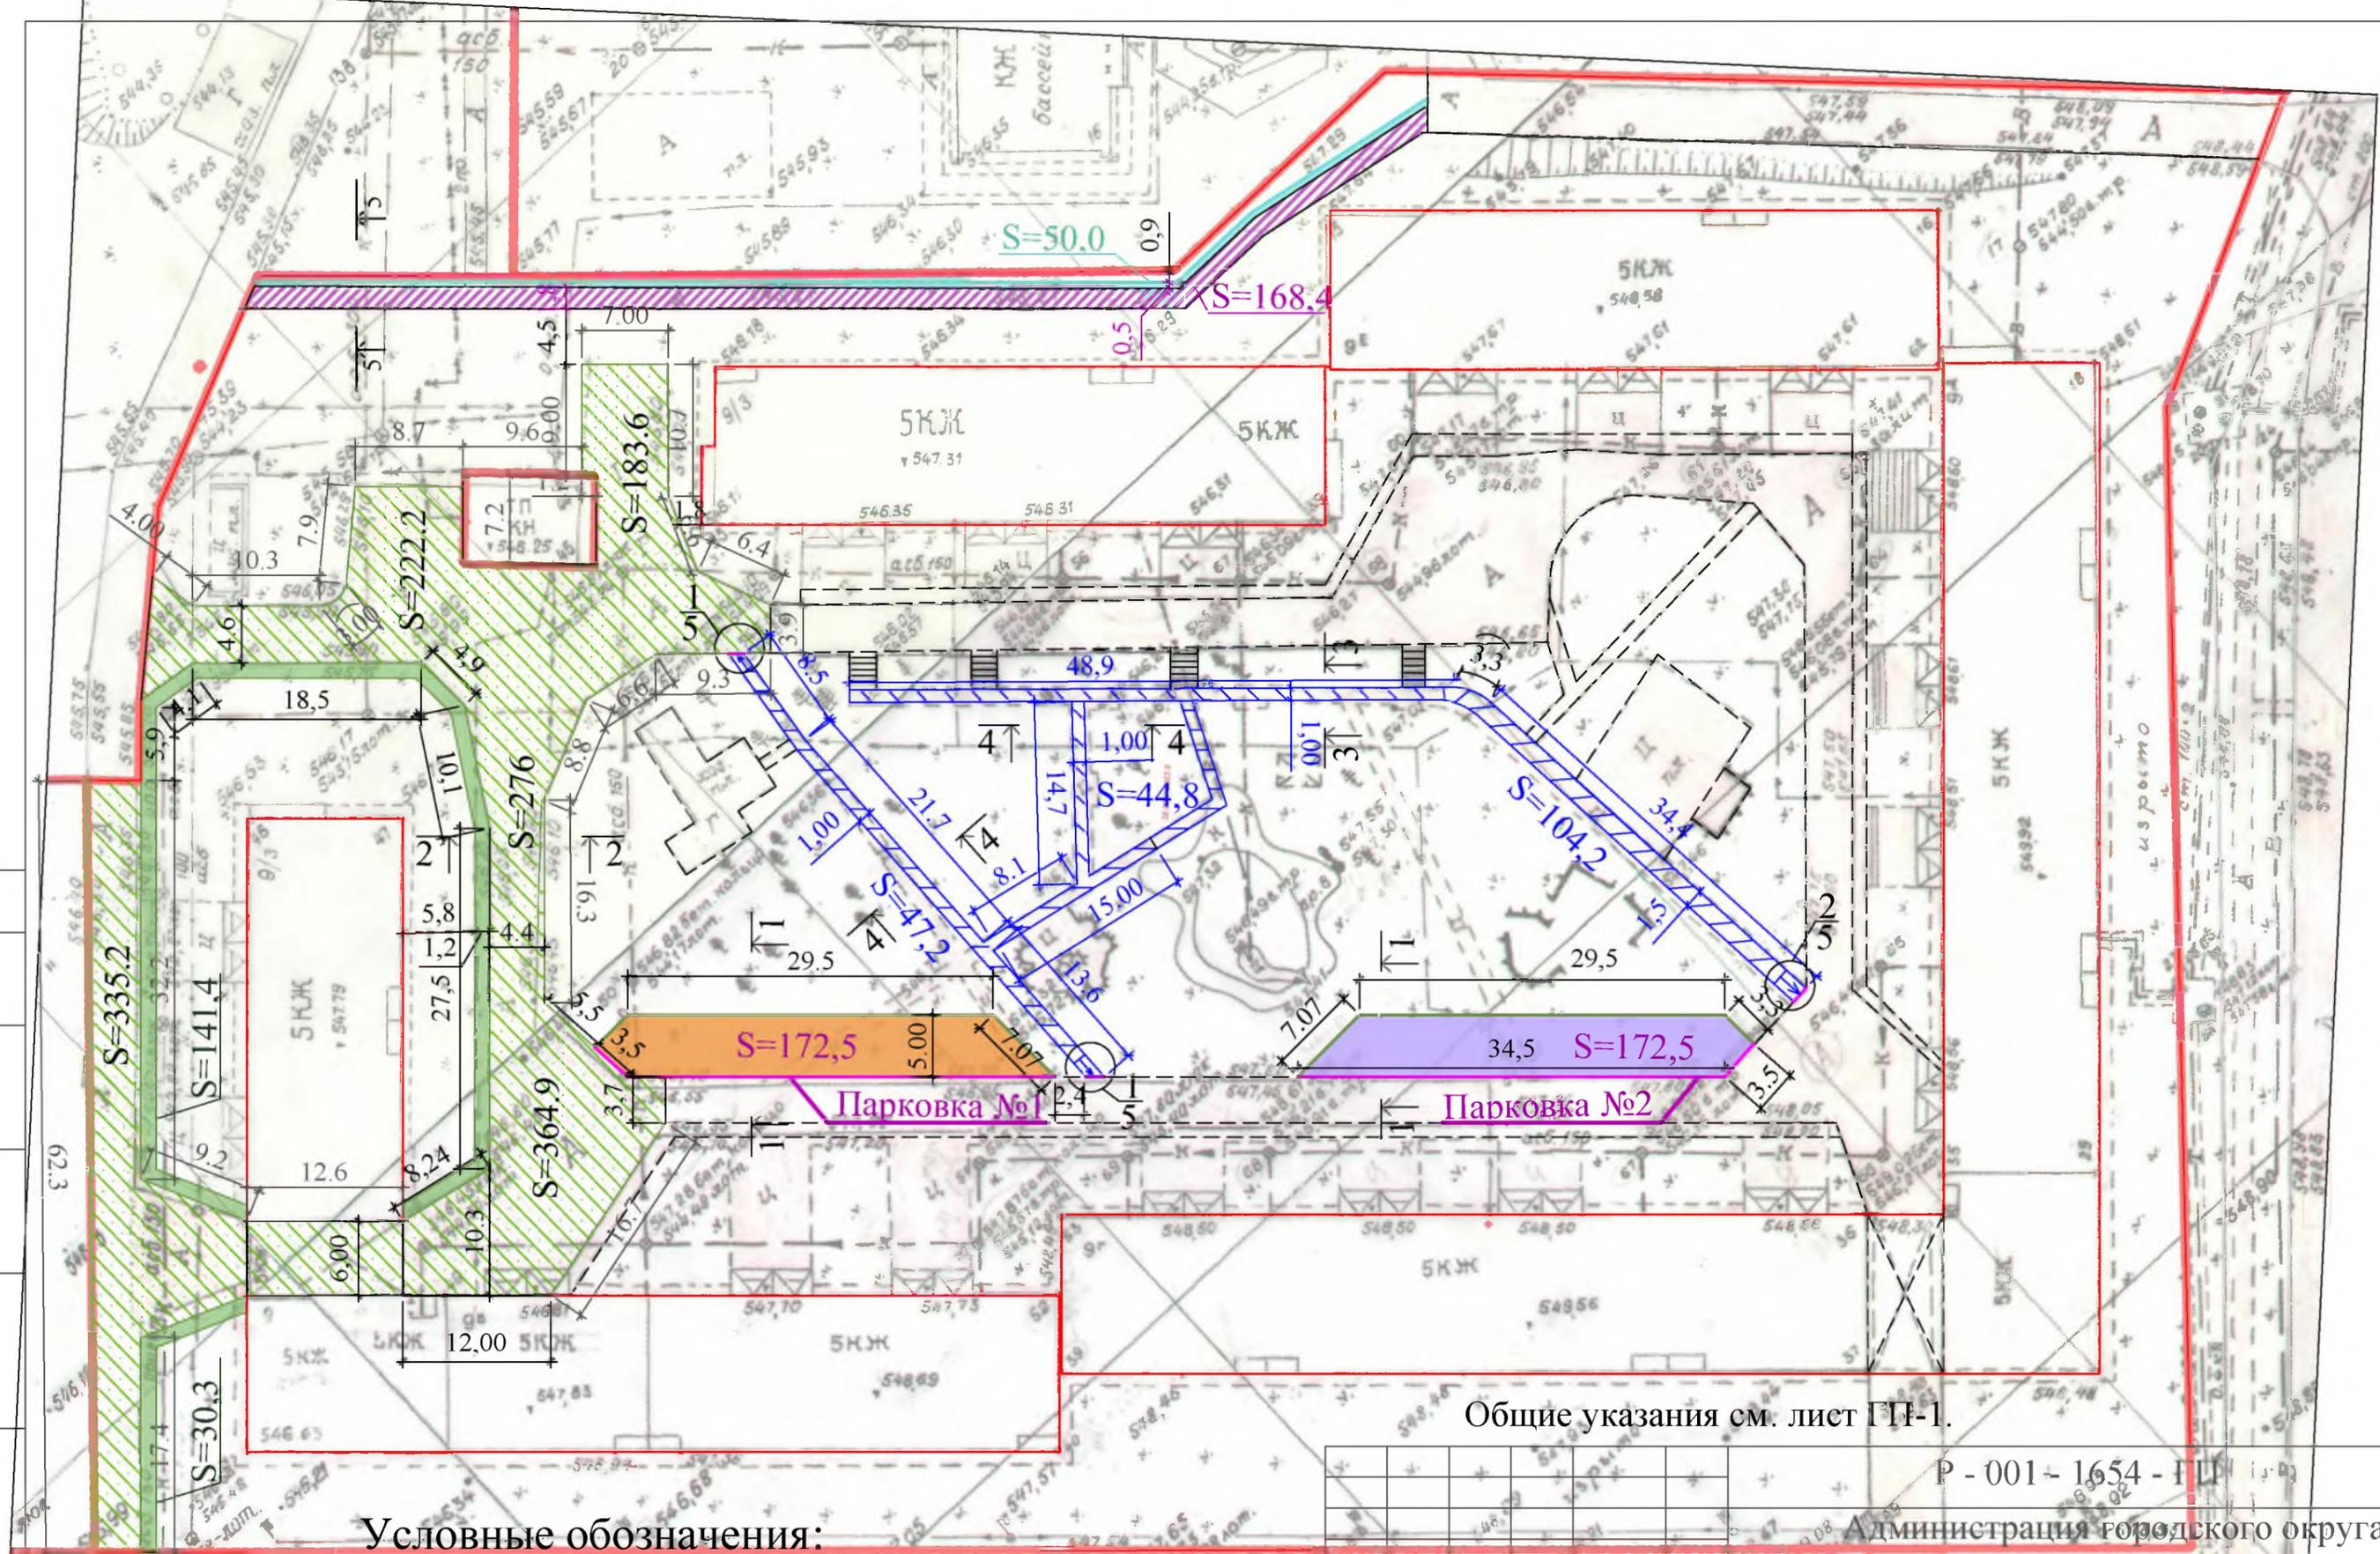

Общие указания см. лист ГП-1.

**Условные обозначения:**

- Парковка №2
- Пешеходные дорожки
- Ремонт дорожки
- Тротуар
- Проезд
- Участки демонтажа борового камня
- Существующие дорожки и малые формы

Р - 001 - 1654 - ГП

Администрация городского округа  
муниципального образования "город Саянск"

Изм.	Кол.	Лист	№ док.	Подп.	Дата

г. Саянск, Иркутская обл. Благоустройство придомовой территории жилого дома №9 микрорайона Строителей.

План привязки парковок, проездов и пешеходных дорожек.

Стадия	Лист	Листов
П	2	

Отдел организации строительства и проектирования МУ "Служба подготовки и обеспечения градостроительной деятельности "город Саянск"

Спецификация


Марка	Обозначение	Наименование	Кол.	Масса, ед.,кг	Примечание
		<b>Ремонт проезда</b>			
	ГОСТ 9128-2009	Асфальтобетон мелкозернистый тип Б плотный б=50мм м <sup>2</sup>	1382		
	ГОСТ 9128-2009	Выравнивающий слой из асфальтобетонной смеси (пористая мелкозернистая тип Б марка 2). б=40мм тн	15,4		
	ГОСТ 6665-91	БР 100.30.15 шт	342	100	34,2тн
		Выемка грунта механизированная м <sup>3</sup>	24,2		
		Д е м о н т а ж			
	ГОСТ 6665-91	БР 100.30.18 шт	349	120	41,9тн
		Демонтаж а/бетонных оснований м <sup>3</sup>	4,6		
		<b>Пешеходные дорожки</b>			
	ГОСТ 9128-2009	Асфальтобетон песчаный плотный тип Г, б=30мм м <sup>2</sup>	196,2		
	ГОСТ 8267-93	Щебень гравийный, фракция 5-10мм, б=30мм м <sup>3</sup>	3,1		
	ГОСТ 6665-91	БР 100.20.8 на участки съездов шт	7	40	0,3тн
	ГОСТ 6665-91	БР 100.30.15 на участки съездов шт	2	100	0,2тн
		Д е м о н т а ж			
	ГОСТ 17608-91	Тротуарные плиты м <sup>2</sup>	286,7		
	ГОСТ 6665-91	БР 100.20.8 шт	325	40	13,0тн
		<b>Тротуар</b>			
	ГОСТ 9128-2009	Асфальтобетон песчаный плотный тип Г, б=40мм м <sup>2</sup>	171,7		
	ГОСТ 6665-91	БР 100.20.8 шт	140	40	5,6тн
	ГОСТ 8267-93	Щебень из гравия, фракция 5-10мм, б=50мм м <sup>3</sup>	8,6		
		Выемка грунта вручную м <sup>3</sup>	18,6		
		<b>Парковка №1</b>			
		М о н т а ж			
	ГОСТ 9128-2009	Асфальтобетон мелкозернистый плотный б=40мм м <sup>2</sup>	172,5		
	ГОСТ 9128-2009	Асфальтобетон крупнозернистый плотный б=40мм м <sup>2</sup>	172,5		
	ГОСТ 8267-93	Щебень из гравия, фракция 5-10мм, б=50мм м <sup>3</sup>	8,6		
	ГОСТ 23735-2014	Песчано-гравийная подготовка б=100мм м <sup>3</sup>	17,3		
	ГОСТ 6665-91	БР 100.30.15 шт	41	100	4,1тн
		Выемка грунта под бортовой камень вручную м <sup>3</sup>	5,8		
		Д е м о н т а ж			
	ГОСТ 6665-91	БР 100.30.18 шт	38	120	4,6тн
	ГОСТ 17608-91	Тротуарные плиты м <sup>2</sup>	17,4		

Согласовано

Инв. № подл. Подпись и Дата Взам. инв. №



**1-1**

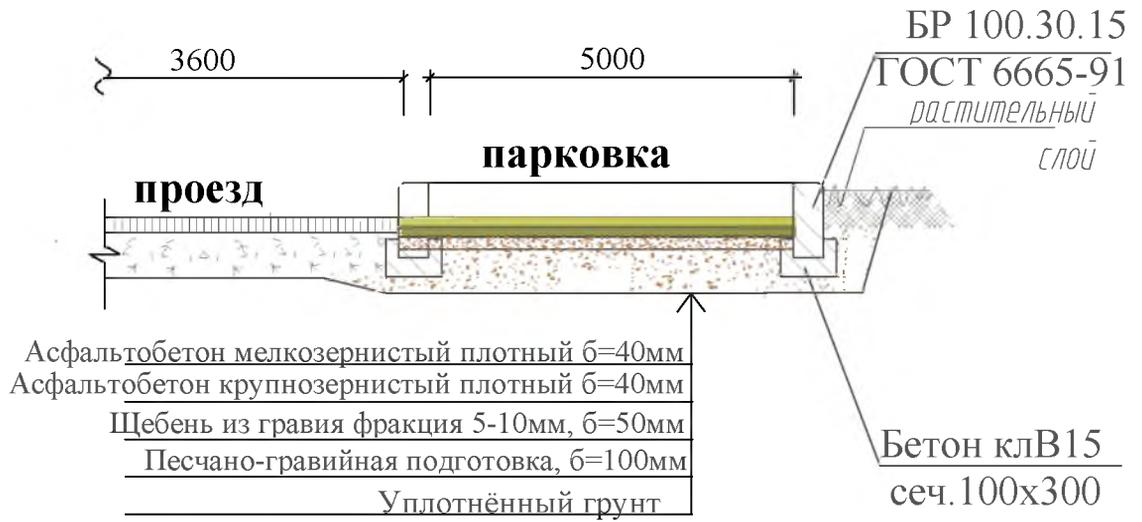

**2-2**



Общие указания см. лист ГП-1.

Согласовано			
Инд. № подл.	Подпись и Дата	Взам. инв. №	

### 3-3







### 4-4



						Р - 001 - 1654 - ГП			
						Администрация городского округа муниципального образования "город Саянск"			
Изм.	Кол.	Лист	№ док	Подп.	Дата	г.Саянск, Иркутская обл. Благоустройство придомовой территории жилого дома №9 микрорайона Строителей.	Стадия	Лист	Листов
							П	4	
Гл. специалист		Черепанова				Сечения 1-1, 2-2, 3-3, 4-4.	Отдел организации строительства и проектирования МУ "Служба подготовки и обеспечения градостроительной деятельности "город Саянск"		
Разработал		Романова							
Норм. контр.		Черепанова							

Инв. № подл.	Подпись и Дата	Взам. инв. №	Согласовано

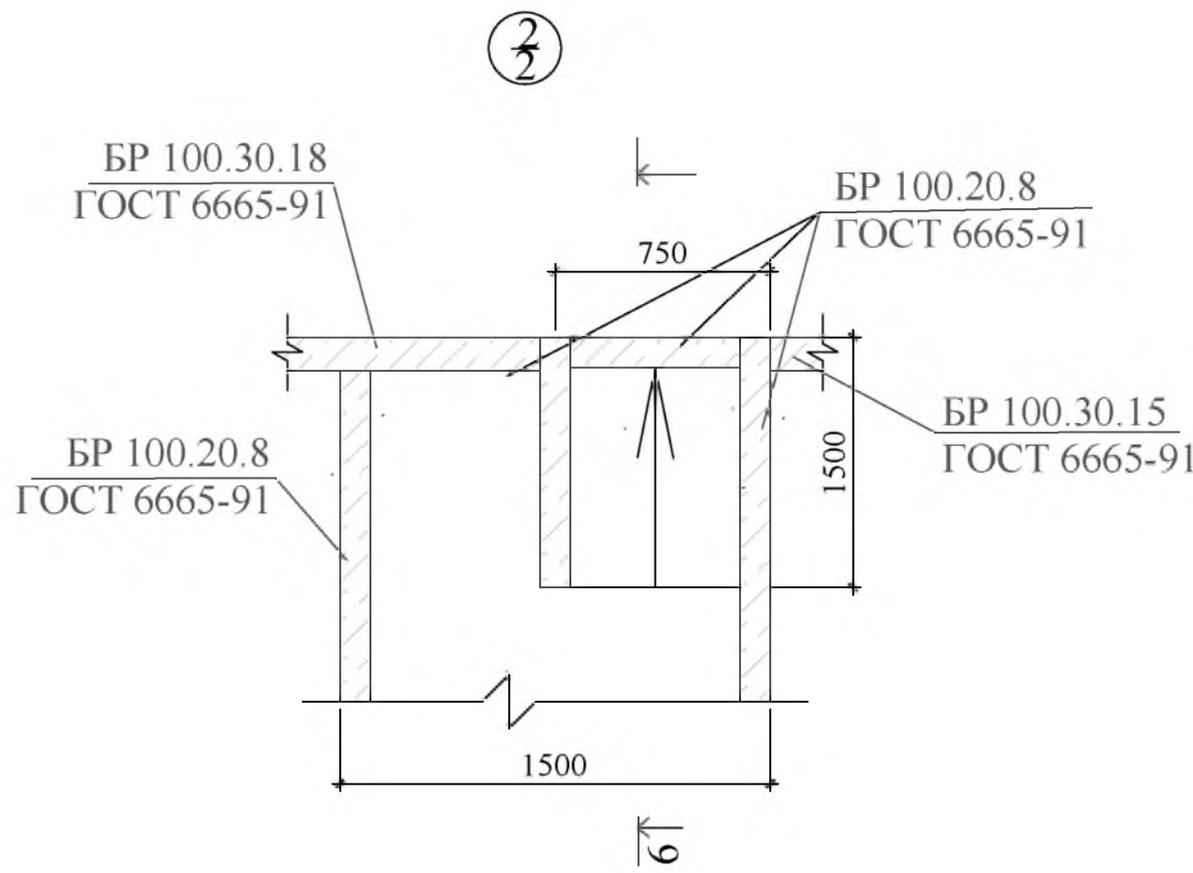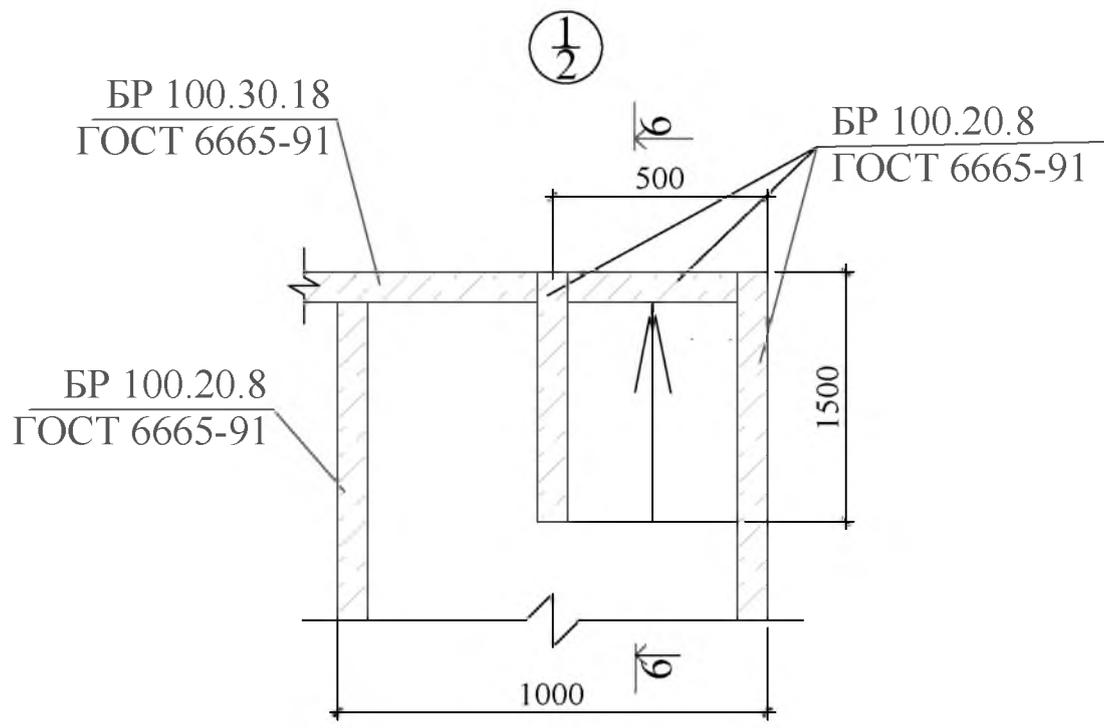

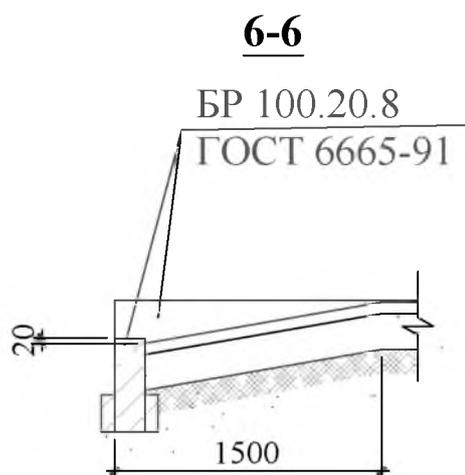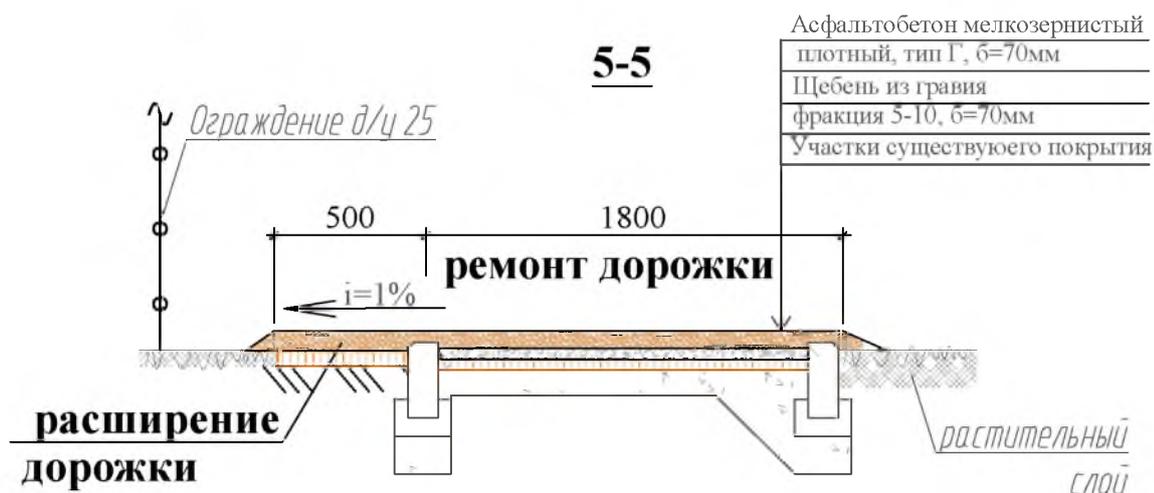

1. Общие указания см. лист ГП-1.
2. Уклон пандуса составляет примерно 3%.
3. Высоту выступа бордюра по краям пешеходных путей рекомендуется принимать не менее 0,02м

Р - 001 - 1654 - ГП					
Администрация городского округа муниципального образования "город Саянск"					
Изм.	Кол.	Лист	№ док	Подп.	Дата
г.Саянск, Иркутская обл. Благоустройство придомовой территории жилого дома №9 микрорайона Строителей.					
			Стадия	Лист	Листов
Гл. специалист			П	5	
Разработал					
Норм. контр.					
Сечения 5-5, 6-6. Узлы.					
Отдел организации строительства и проектирования МУ "Служба подготовки и обеспечения градостроительной деятельности "город Саянск"					