

Утверждена постановлением администрации  
городского округа муниципального образования  
«город Саянск» от 09.12.2019 № 110-37-1377-19

Отдел организации строительства и проектирования МУ  
«Служба подготовки и обеспечения градостроительной  
деятельности «город Саянск»

н/п «БАЙКАЛ РЕГИОН ПРОЕКТ»  
Свидетельство №0068-2011-3814012280-П-46

Администрация городского округа муниципального  
образования «город Саянск»

**Благоустройство придомовой территории жилого  
дома №15 в микрорайоне Строителей,  
город Саянск Иркутской области**

Проектная документация  
и дизайн-проект

**Р-001-1664-ГП**

г. Саянск, 2017 г.

*Содержание*

<i>Лист</i>	<i>Наименование</i>	<i>Примечание</i>
1.1	<i>Содержание</i>	
1.2	<i>Ведомость рабочих чертежей основного комплекта</i>	
1.3	<i>Ведомость ссылочных и прилагаемых документов</i>	
1.4	<i>Пояснительная записка</i>	

Настоящий проект марки ГП разработан в соответствии с действующими нормами и правилами проектирования, соответствует экологическим, санитарно-гигиеническим, противопожарным требованиям и обеспечивает безопасную для жизни и здоровья людей эксплуатацию здания (сооружения) при соблюдении предусмотренных проектом мероприятий.

Руководитель \_\_\_\_\_ **Полынцев И.В.**

**Р - 001 - 1664 - ГП**

**Администрация городского округа муниципального образования "город Саянск"**

Изм.	Кол.	Лист	№ док	Подп.	Дата				
						г.Саянск, Иркутская обл. Благоустройство придомовой территории жилого дома №15 микрорайона Строителей.	Стадия	Лист	Листов
							П	1.1-1.4	4
<b>Общие указания.</b>						Отдел организации строительства и проектирования МБУ "Служба подготовки и обеспечения градостроительной деятельности МО "город Саянск"			

СОГЛАСОВАНО :

Взам. инв. N

Подпись и дата

Инв. N подл.





## Пояснительная записка

Настоящий проект выполнен на основании задания администрации городского округа муниципального образования "город Саянск" для включения объектов в муниципальную программу "Городская среда" на 2018год.

По проекту необходимо выполнить:

- Устройство парковки;
- Ремонт проезда;
- Ремонт пешеходных дорожек;
- Ремонт тротуара;
- Ремонт дорожки №1.

Выполняется одна парковка.

Пешеходные дорожки (сечения 4-4, 5-5) выполняются без поребрика - на уплотненный грунт производится засыпка слоя щебня, далее на выровненную поверхность укладывается асфальтобетон.

По ремонту проезда - выполняется замена разбитых бортовых камней по всей длине проезда, выравнивание поверхности щебнем с последующей укладкой асфальтобетона.


Тротуары выполняются из асфальтобетона, укладываемого на предварительно выравненный щебень.


Ремонт дорожки на сечении 6-6 предусматривает кроме полной замены асфальтобетонного покрытия, еще и замену всего бортового камня.

Работы выполнять в соответствии с требованиями СП 48.13330.2011 "Организация строительства", СП 49.13330.2010, СНиП 12-03-2001, ч.1, "Безопасность труда в строительстве"

Инв.№ подл	Подпись	и	дата							Лист
										1.4
Изм.	Кол.уч.	Лист	Индок	Подпись	Дата	Р - 001 - 1664 - ГП				

### Условные обозначения:

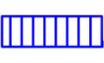-  Устройство парковки
-  Устройство пешеходных дорожек
-  Ремонт проезда
-  Ремонт дорожки №1
-  Ремонт тротуара
-  Озеленение
-  Граница территории жилого дома

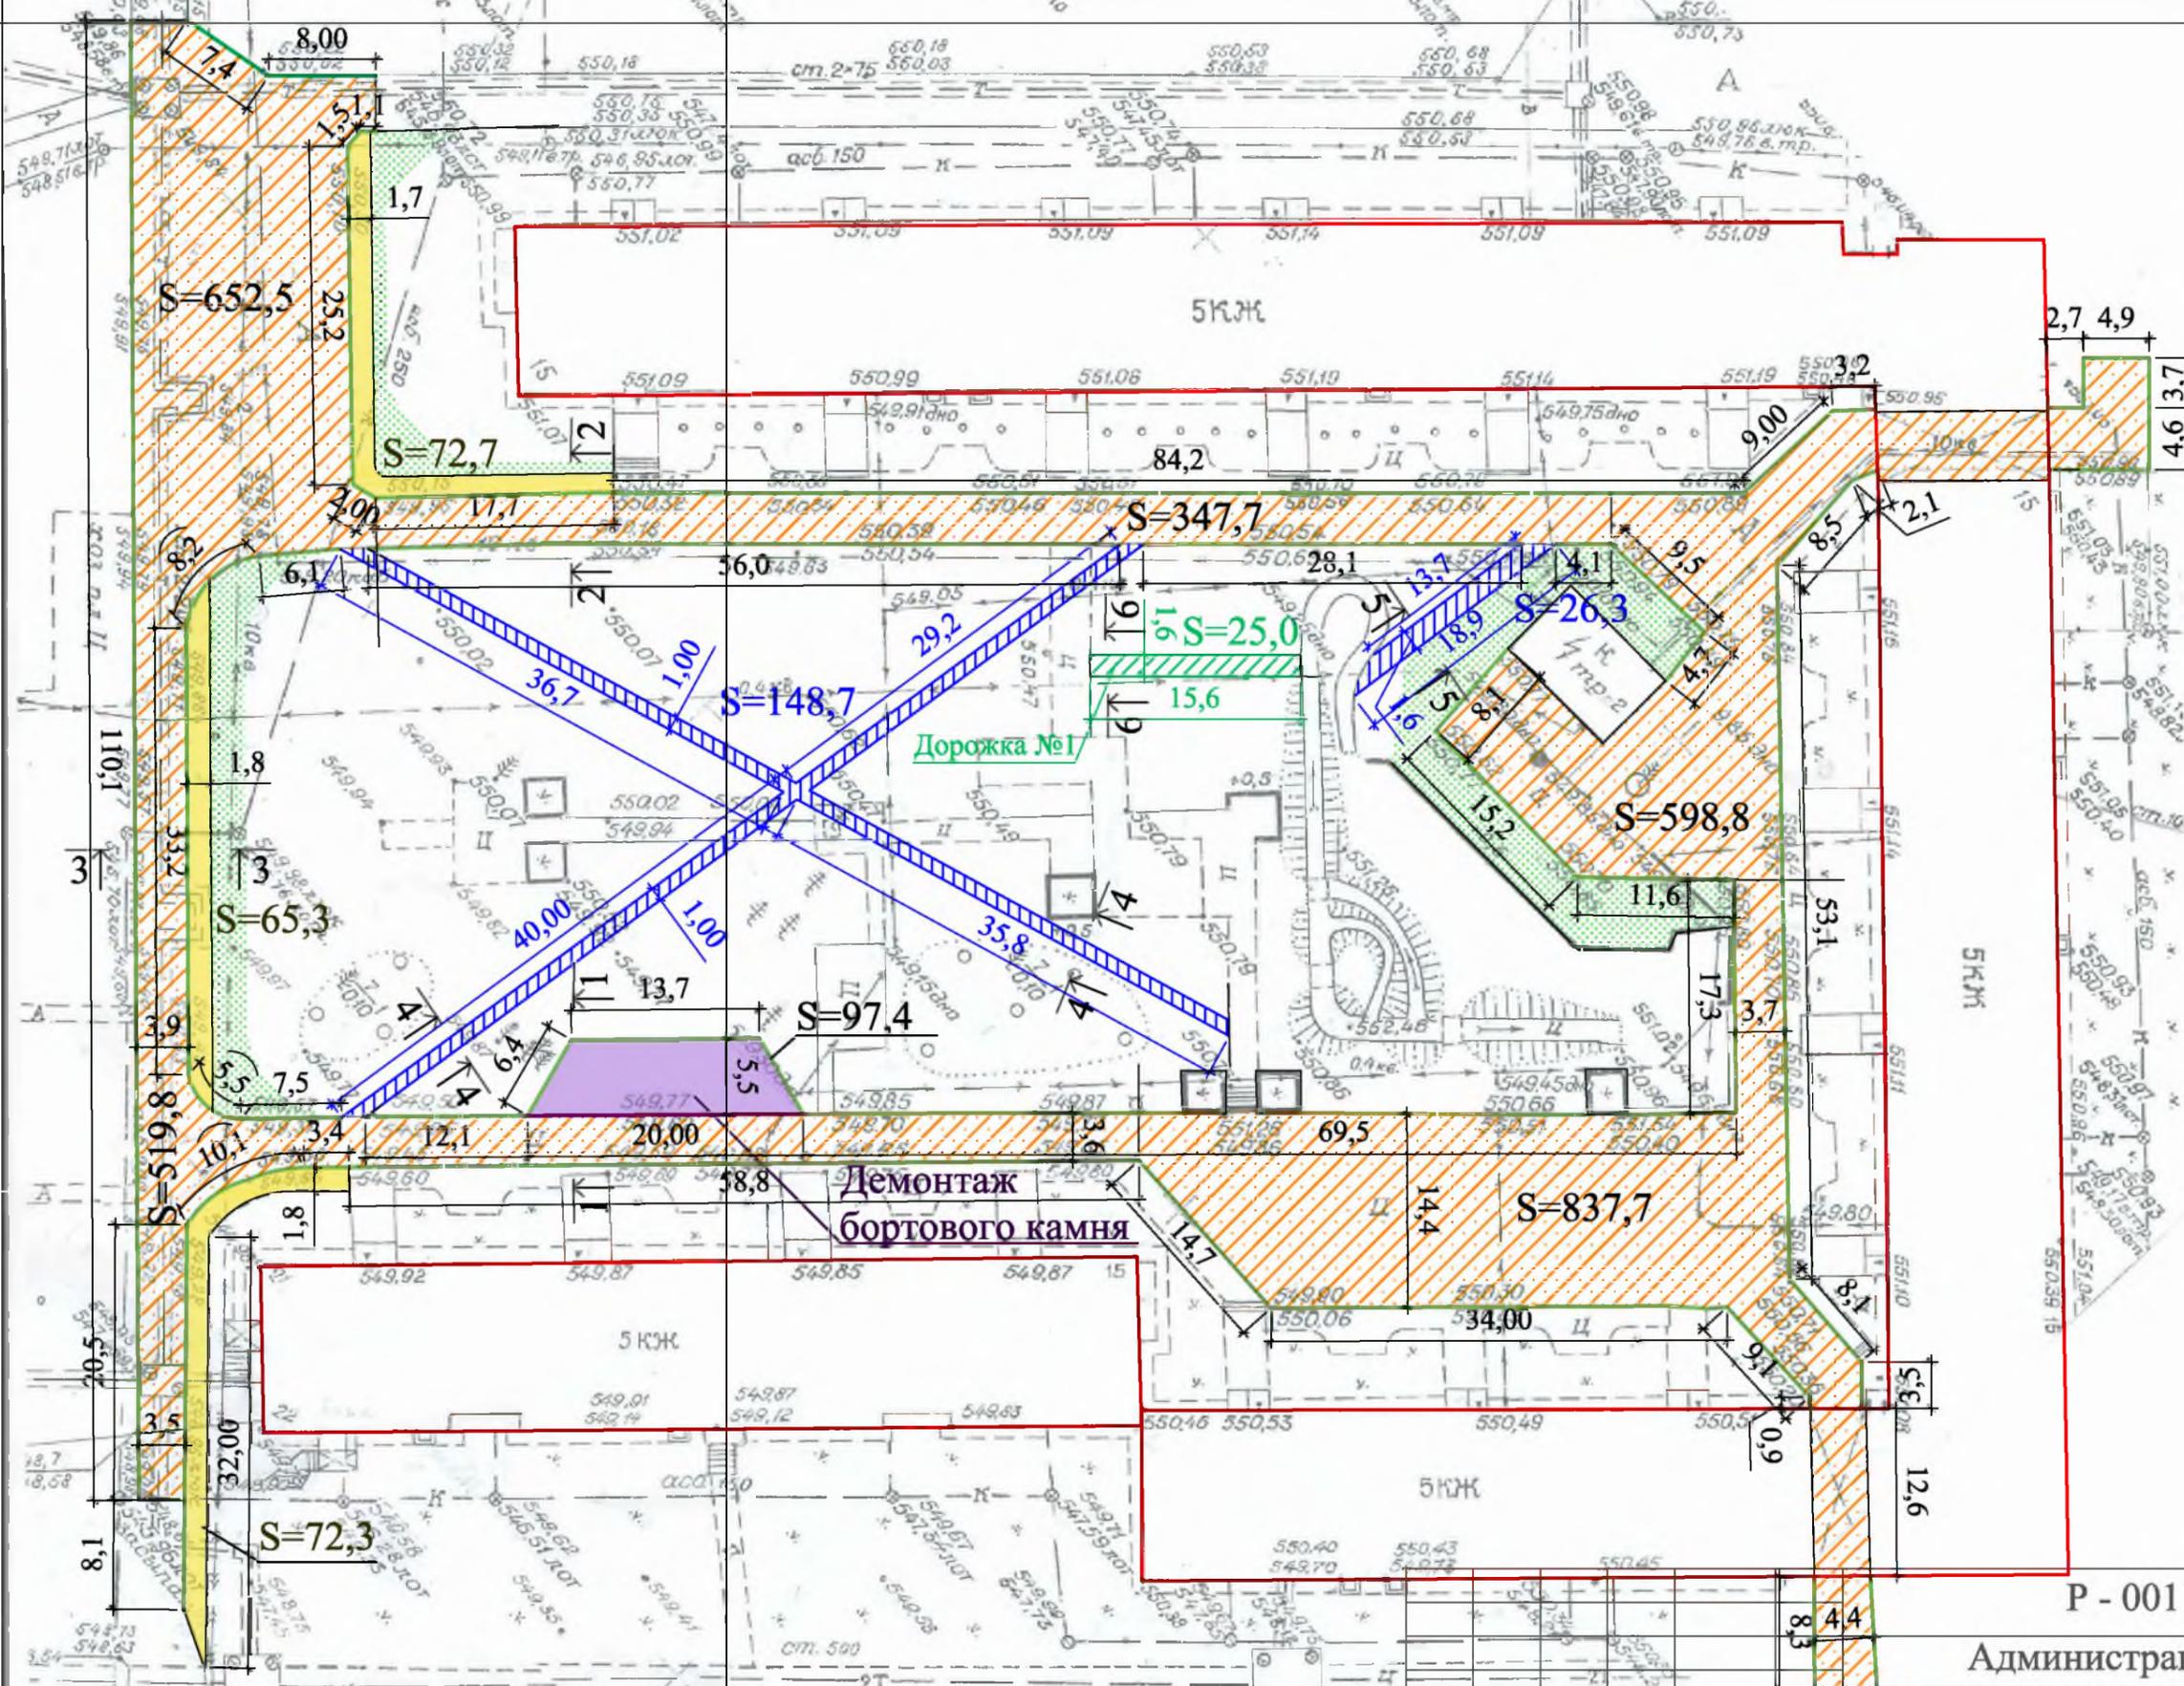

Р - 001 - 1664 - ГП

Администрация городского округа

муниципального образования "город Саянск"

г.Саянск, Иркутская обл. Благоустройство придомовой территории жилого дома №15 микрорайона Строителей.

Стадия	Лист	Листов
П	2	




План привязки парковки, проездов и пешеходных дорожек.

Отдел организации строительства и проектирования МУ "Служба подготовки и обеспечения градостроительной деятельности "город Саянск"

Изм.	Кол.	Лист	№ док	Подп.	Дата
Гл. специалист		Черепанова			
Разработал		Романова			
Норм. контр.		Черепанова			

Согласовано

Инв. № ПОДЛ.	Подпись и Дата	Взам. инв. №

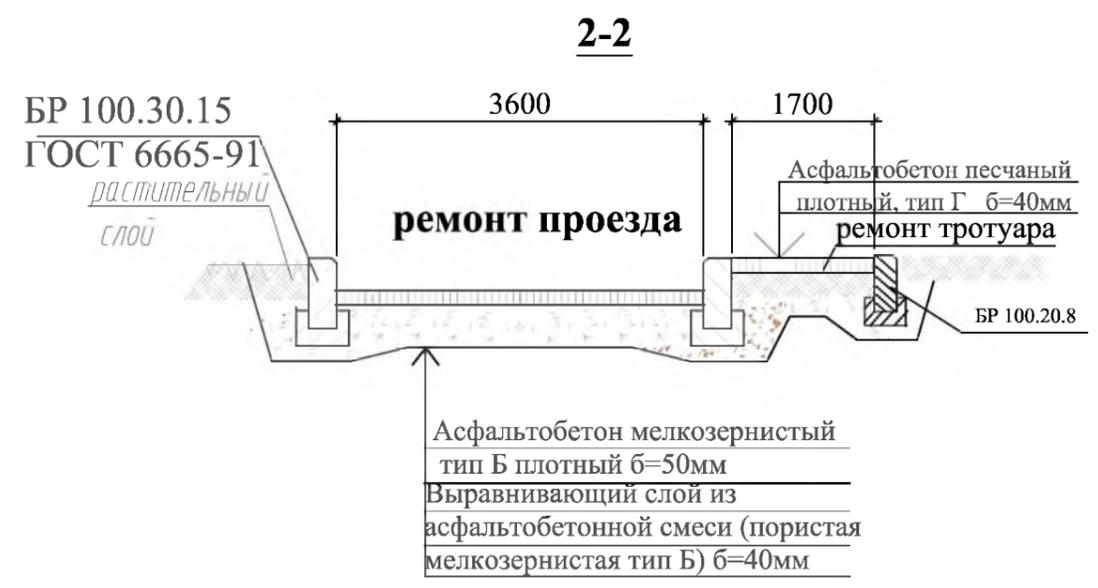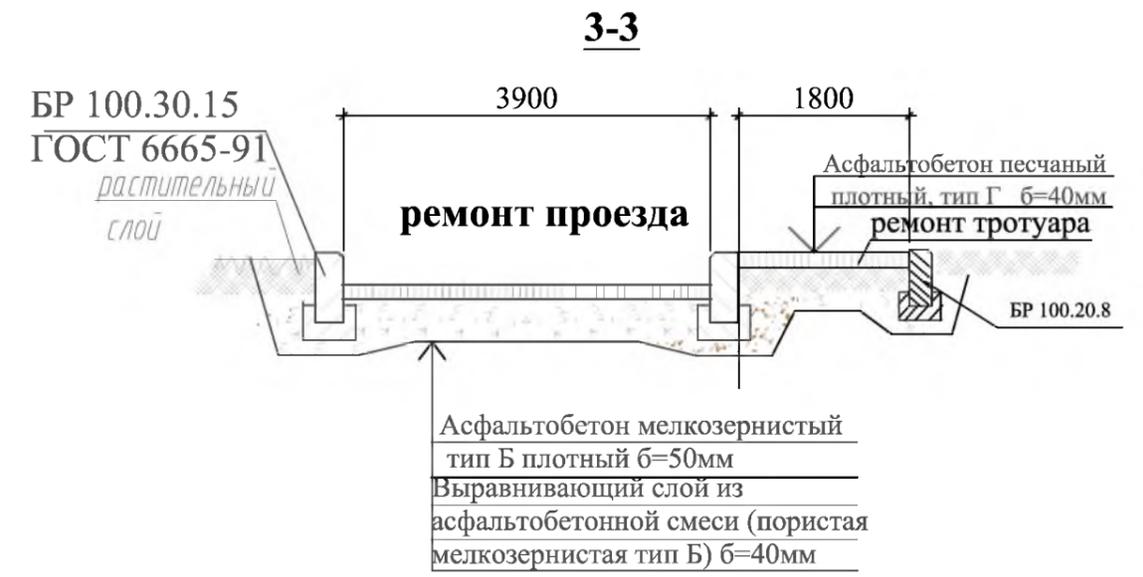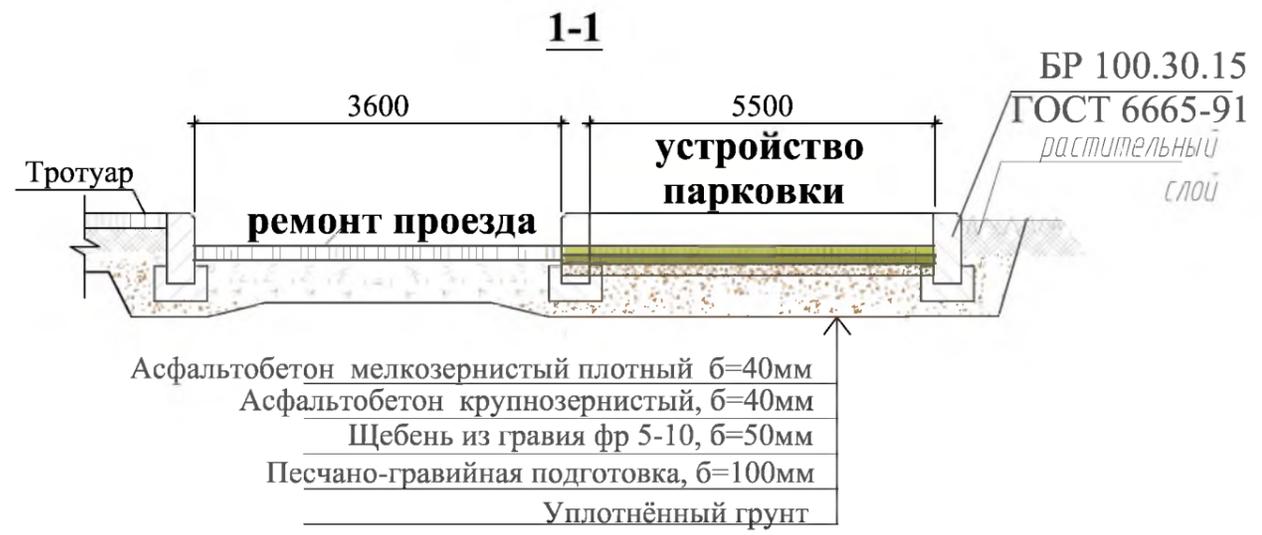


Общие указания см. лист ГП-1.

Согласовано			
Взам. инв. №			
Подпись и Дата			
Инв. № подл.			

<b>Р - 001 - 1664 - ГП</b>					
<b>Администрация городского округа муниципального образования "город Саянск"</b>					
Изм.	Кол.	Лист	№ док	Подп.	Дата
г.Саянск, Иркутская обл. Благоустройство придомовой территории жилого дома №15 микрорайона Строителей.					
Гл. специалист	Черепанова				
Разработал	Романова				
Норм. контр.	Черепанова				
<b>Сечения 1-1, 2-2, 3-3, 4-4.</b>					
Стадия	Лист	Листов			
П	3				
Отдел организации строительства и проектирования МУ "Служба подготовки и обеспечения градостроительной деятельности "город Саянск"					

Марка	Обозначение	Наименование	Кол.	Масса, ед., кг	Примечание
<b>Ремонт проезда</b>					
ГОСТ 9128-2009		Асфальтобетон мелкозернистый тип Б плотный б=50мм м <sup>2</sup>	2957	373,32тн	
ГОСТ 9128-2009		Выравнивающий слой из асфальтобет. смеси (пористая мелкозернистая тип Б марка 2), б=40мм тн	16,0		
ГОСТ 6665-91		БР 100.30.18 шт	420	120	50,7тн
		Выемка грунта механизированная м <sup>3</sup>	51,7		82,72тн
<b>Демонтаж</b>					
ГОСТ 6665-91		БР 100.30.18 шт	420	120	50,7тн
		Демонтаж а/бетонных оснований м <sup>2</sup>	2957		23,76тн
<b>Ремонт пешеходных дорожек</b>					
ГОСТ 9128-2009		Асфальтобетон песчаный плотный тип Г, б=30мм м <sup>2</sup>	174,9		12,49тн
ГОСТ 8267-93		Щебень гравийный, фракция 5-10мм, б=30мм м <sup>3</sup>	2,8		4,83336тн
<b>Ремонт тротуара</b>					
ГОСТ 9128-2009		Асфальтобетон песчаный плотный тип Г, б=40мм м <sup>2</sup>	210,3		
ГОСТ 8267-93		Щебень гравийный, фракция 5-10мм, б=30мм м <sup>3</sup>	3,4		3,86908тн
ГОСТ 6665-91		БР 100.20.8 шт	129	36	4,644тн
		Демонтаж а/бетонных оснований м <sup>2</sup>	210,3		20,16тн
<b>Ремонт дорожки №1</b>					
ГОСТ 9128-2009		Асфальтобетон песчаный плотный тип Г, б=40мм м <sup>2</sup>	25,0		2,35тн
ГОСТ 8267-93		Щебень гравийный, фракция 5-10мм, б=30мм м <sup>3</sup>	0,4		0,69048
ГОСТ 6665-91		БР 100.20.8 шт	32	36	1,152тн
		Демонтаж			
ГОСТ 6665-91		БР 100.20.8 шт	32	36	1,152тн
		Демонтаж а/бетонных оснований м <sup>2</sup>	25,0		1,2тн
<b>Устройство парковки</b>					
ГОСТ 9128-2009		Асфальтобетон мелкозернистый плотный б=40мм м <sup>2</sup>	97,4	18,74тн	
ГОСТ 9128-2009		Асфальтобетон крупнозернистый плотный б=40мм м <sup>2</sup>	97,4		
ГОСТ 8267-93		Щебень из гравия, фракция 5-10мм, б=50мм м <sup>3</sup>	4,9		8,45838тн
ГОСТ 23735-2014		Песчано-гравийная подготовка б=100мм м <sup>3</sup>	9,7		19,526тн
ГОСТ 6665-91		БР 100.30.15 шт	27	100	2,7тн
		Выемка грунта под бортовой камень м <sup>3</sup>	3,8		
<b>Демонтаж</b>					
ГОСТ 6665-91		БР 100.20.8 шт	20	36	0,72тн

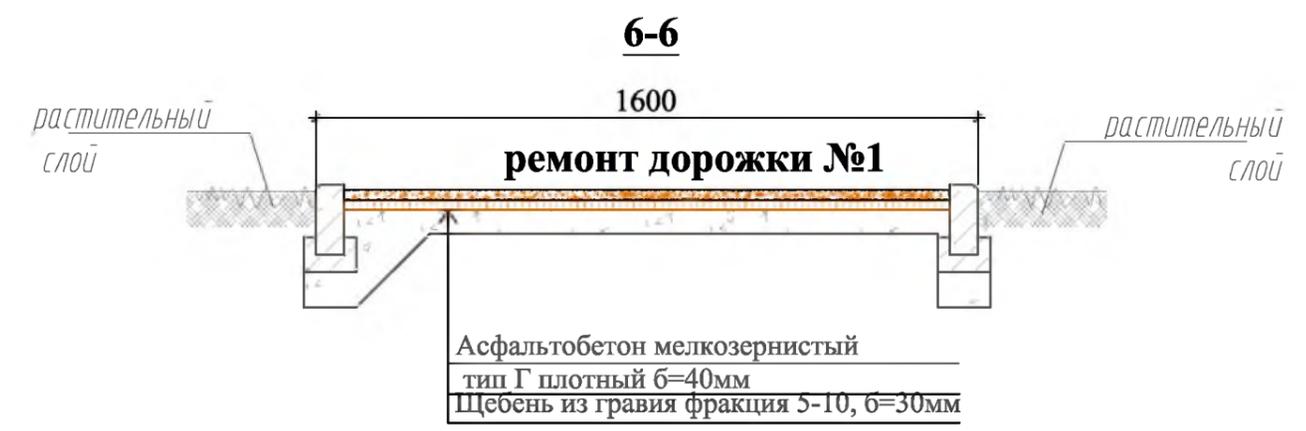

1. Общие указания см. лист ГП-1.
2. На тротуаре (обозначенном на сечении 6-6) выполняется демонтаж существующего разбитого асфальто-бетонного покрытия, а также замена бортового камня.
3. При проведении ремонта малой формы (сечение 7-7), выполняется демонтаж существующего разбитого асфальто-бетонного покрытия.
4. Перед началом ремонта проезда демонтируется существующее покрытие.

<b>Р - 001 - 1664 - ГП</b>							
<b>Администрация городского округа муниципального образования "город Саянск"</b>							
Изм.	Кол.	Лист	№ док	Подп.	Дата		
г.Саянск, Иркутская обл. Благоустройство придомовой территории жилого дома №15 микрорайона Строителей.					Стадия	Лист	Листов
Гл. специалист	Черепанова				П	4	
Разработал	Романова						
Норм. контр.	Черепанова						
<b>Спецификация. Сечения 5-5, 6-6.</b>					Отдел организации строительства и проектирования МУ "Служба подготовки и обеспечения градостроительной деятельности "город Саянск"		

Согласовано

Изм. № ПОДЛ. Подпись и Дата Взам. инв. №