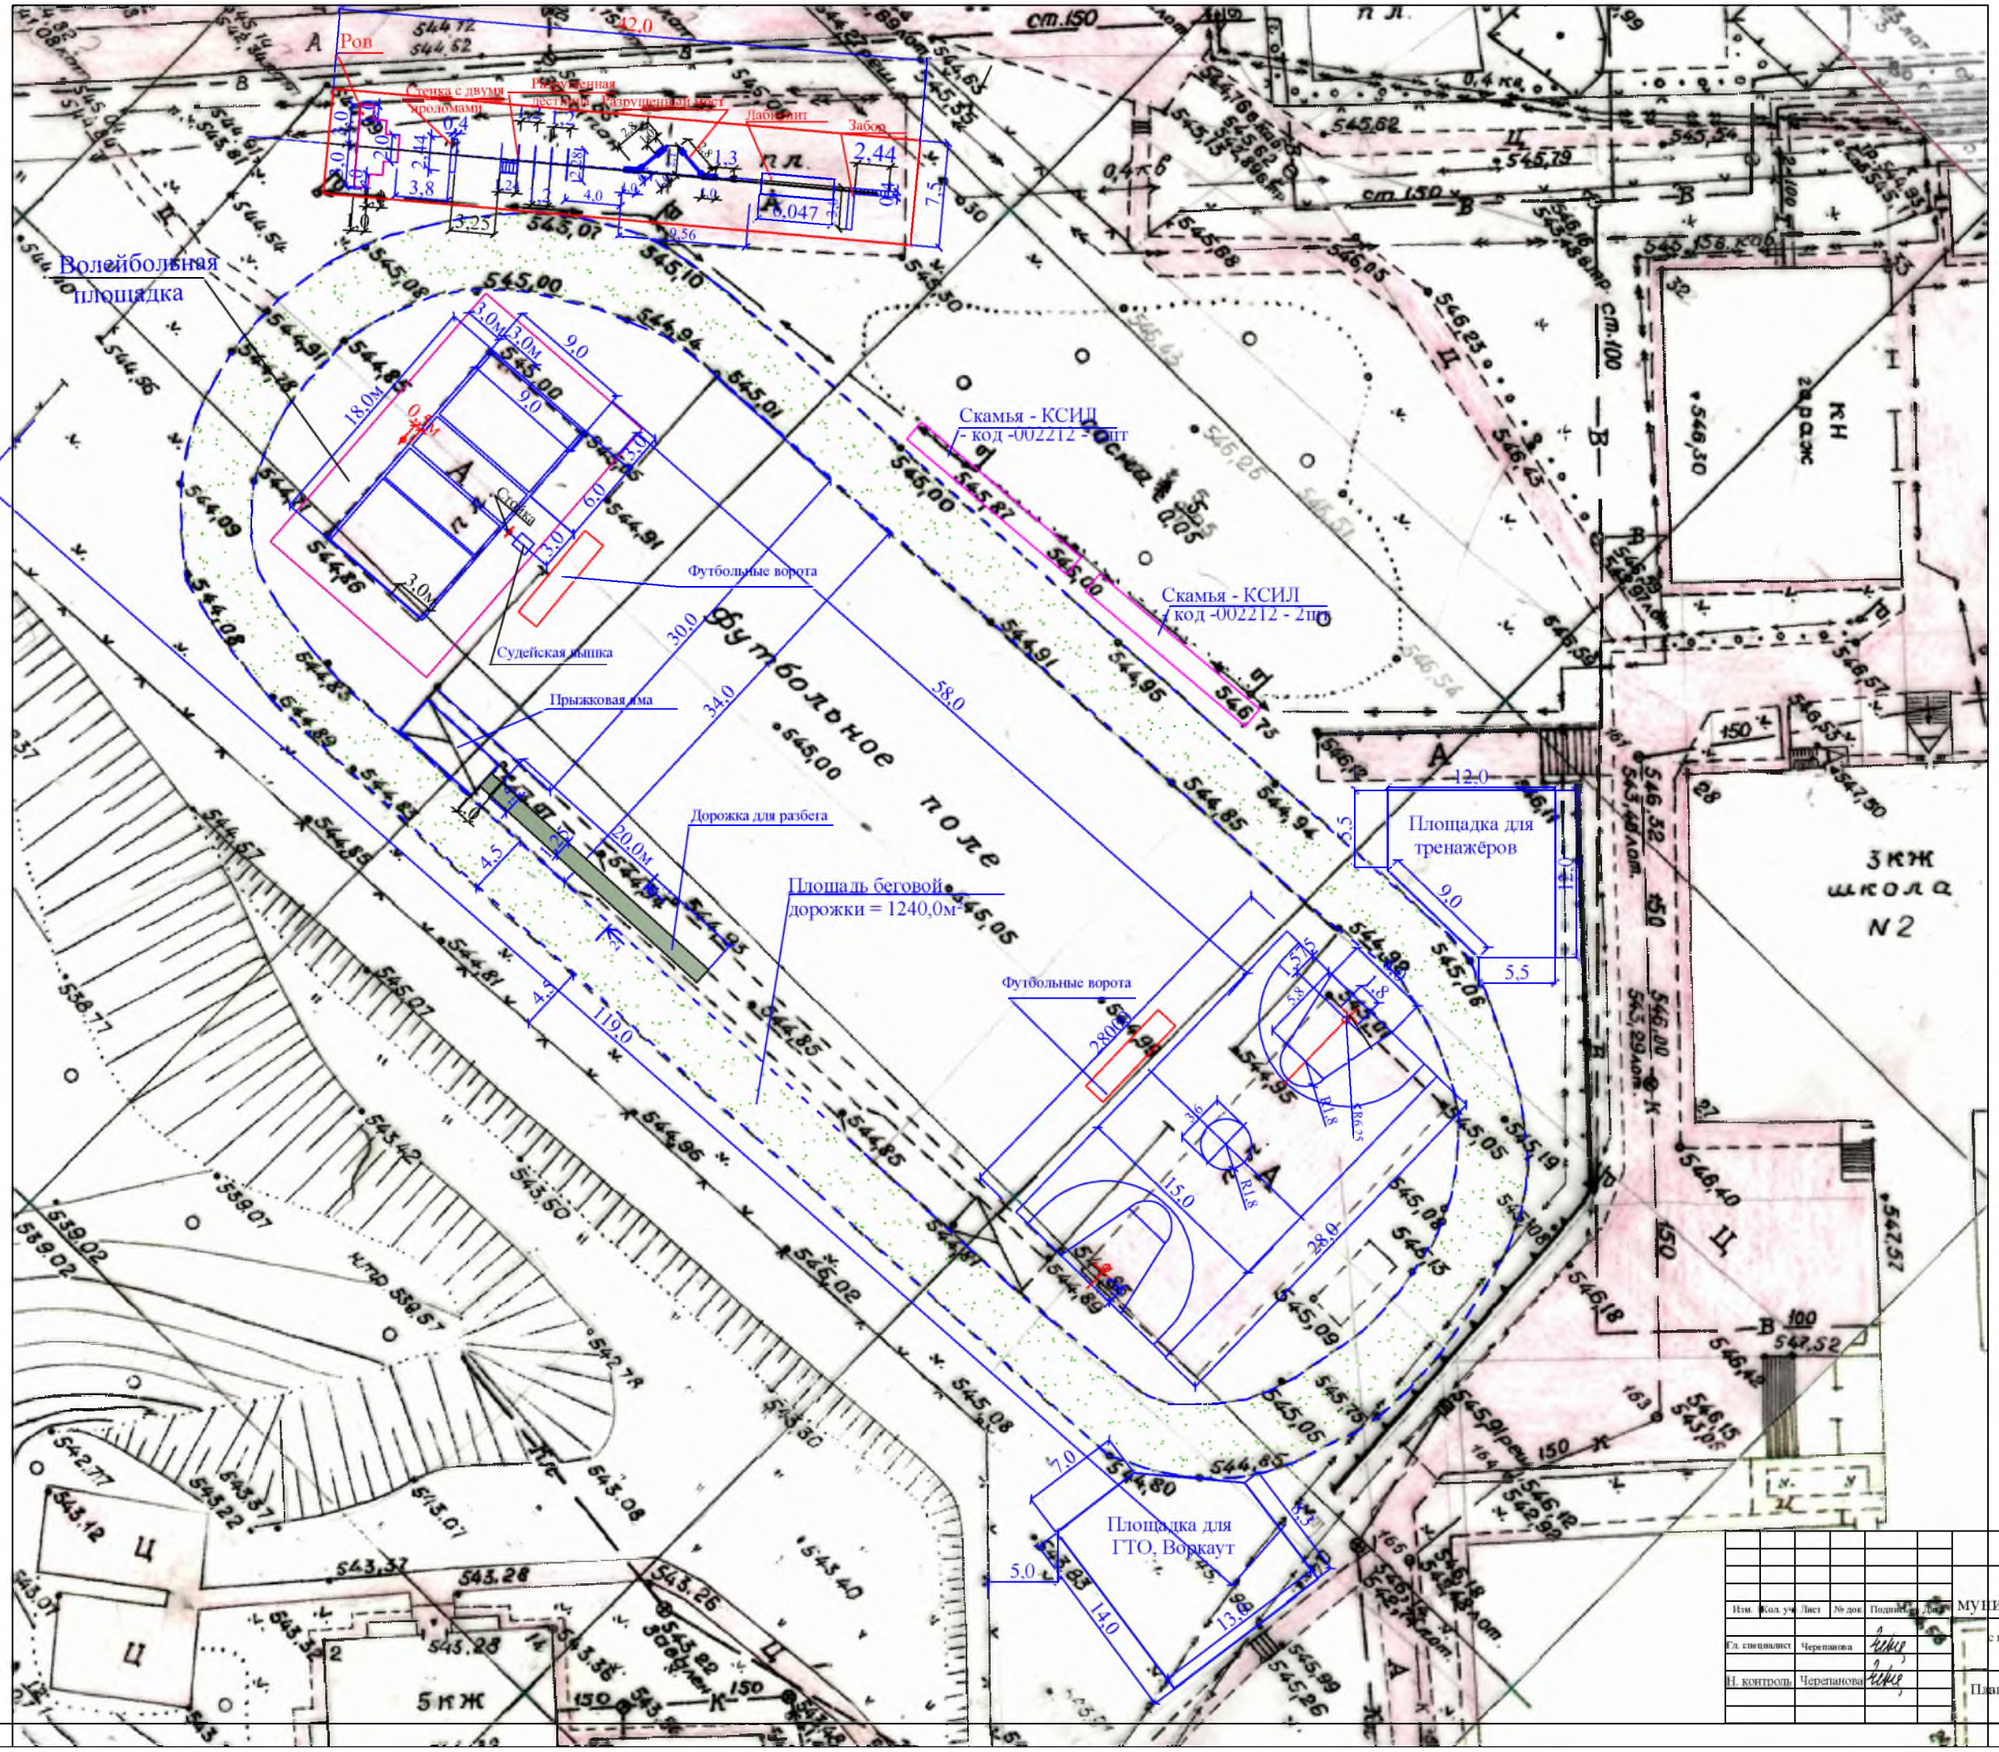

Изм.	Кол. уч.	Лист	№ док.	Подпись	Дата	
Гл. специалист	Черепанова					
Н. контроль	Черепанова					

Р-001-1698-АС

Администрация городского округа муниципального образования "город Саянск"

Благоустройство объекта спорта с комплексом спортивных площадок в микрорайоне Олимпийский в районе домов 1, 2, 13

Стадия	Лист	Листов
Р	2	6

План размещения оборудования на стадионе

Отдел организации строительства и проектирования МУ "Служба подготовки и обеспечения градостроительной деятельности муниципального образования "город Саянск"

Согласовано:

Взам. инв. №

Подпись и дата

Инв. № подл.