

Утверждена распоряжением администрации  
городского округа муниципального образования  
«город Саянск» от 28.02.2018 № 110-29-47-18

**Отдел организации строительства и проектирования МУ  
«Служба подготовки и обеспечения градостроительной  
деятельности «город Саянск»**

н/п «БАЙКАЛ РЕГИОН ПРОЕКТ»  
Свидетельство №0068-2011-3814012280-П-46

**Администрация городского округа муниципального  
образования «город Саянск»**

**Благоустройство придомовой территории жилого  
дома №1 микрорайона Центральный г. Саянск,  
Иркутской области**

**Проектная документация  
и дизайн-проект**

**Р-001-1631-ГП**

Саянск 2017г.

Содержание

Лист	Наименование	Примечание
1.1	Содержание	
1.2	Ведомость рабочих чертежей основного комплекта	
1.3	Ведомость ссылочных и прилагаемых документов	
1.4	Пояснительная записка	


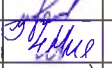
СОГЛАСОВАНО :

Настоящий проект марки ГП разработан в соответствии с действующими нормами и правилами проектирования, соответствует экологическим, санитарно-гигиеническим, противопожарным требованиям и обеспечивает безопасную для жизни и здоровья людей эксплуатацию здания (сооружения) при соблюдении предусмотренных проектом мероприятий.

Руководитель \_\_\_\_\_  \_\_\_\_\_ **Полынцев И.В.**

**Р - 001 - 1631 - ГП**

Администрация городского округа муниципального образования "город Саянск"

Изм.	Кол.	Лист	№ док	Подп.	Дата	Стадия	Лист	Листов
Нач. отдела		Григорашенко А.И.				П	1.1-1.4	4
Гл. специалист		Черепанова Е.Н.						
Разработал		Смирнов В.А.						
Благоустройство придомовой территории жилого дома №1 микрорайона Центральный г. Саянск Иркутской области						Отдел организации строительства и проектирования МУ "Служба подготовки и обеспечения градостроительной деятельности "город Саянск"		
Парковка. Ремонт пешеходных дорожек, тротуаров, проезжей части								

Взам. инв. N

Подпись и дата

Инв. N подл.



*Ведомость ссылочных и прилагаемых документов*

<i>Обозначение</i>	<i>Наименование</i>	<i>Примечание</i>
	<i>Ссылочные документы</i>	
ГОСТ 9128-2009	Асфальтобетон	
ГОСТ 23735-2014	Песчано-гравийная смесь	
ГОСТ 26633-2012	Бетоны тяжёлые и мелкозернистые	
ГОСТ 6665-91	Камни бортовые	
ГОСТ 9128-2009	Асфальтобетон песчаный плотный	
ГОСТ 8267-93	Щебень гравийный, фракции 5-10 мм	
ГОСТ 530-2012	Кирпич	
ГОСТ 23279-2012	Сетка С 5ср $\frac{5BP(100)}{5BП(100)}$	
ГОСТ 28013-98.	Цементно-песчаный раствор	
ГОСТ 1839-80.	асбестоцементная труба	

Инв.№подл	Подпись и дата	Взам. инв.№

<i>Изм.</i>	<i>Кол.уч.</i>	<i>Лист</i>	<i>№ док.</i>	<i>Подпись</i>	<i>Дата</i>


Р - 001 - 1631 - ГП

<i>Лист</i>
1.3




Согласовано

Инв. № подл.	Подпись и Дата	Взам. инв. №

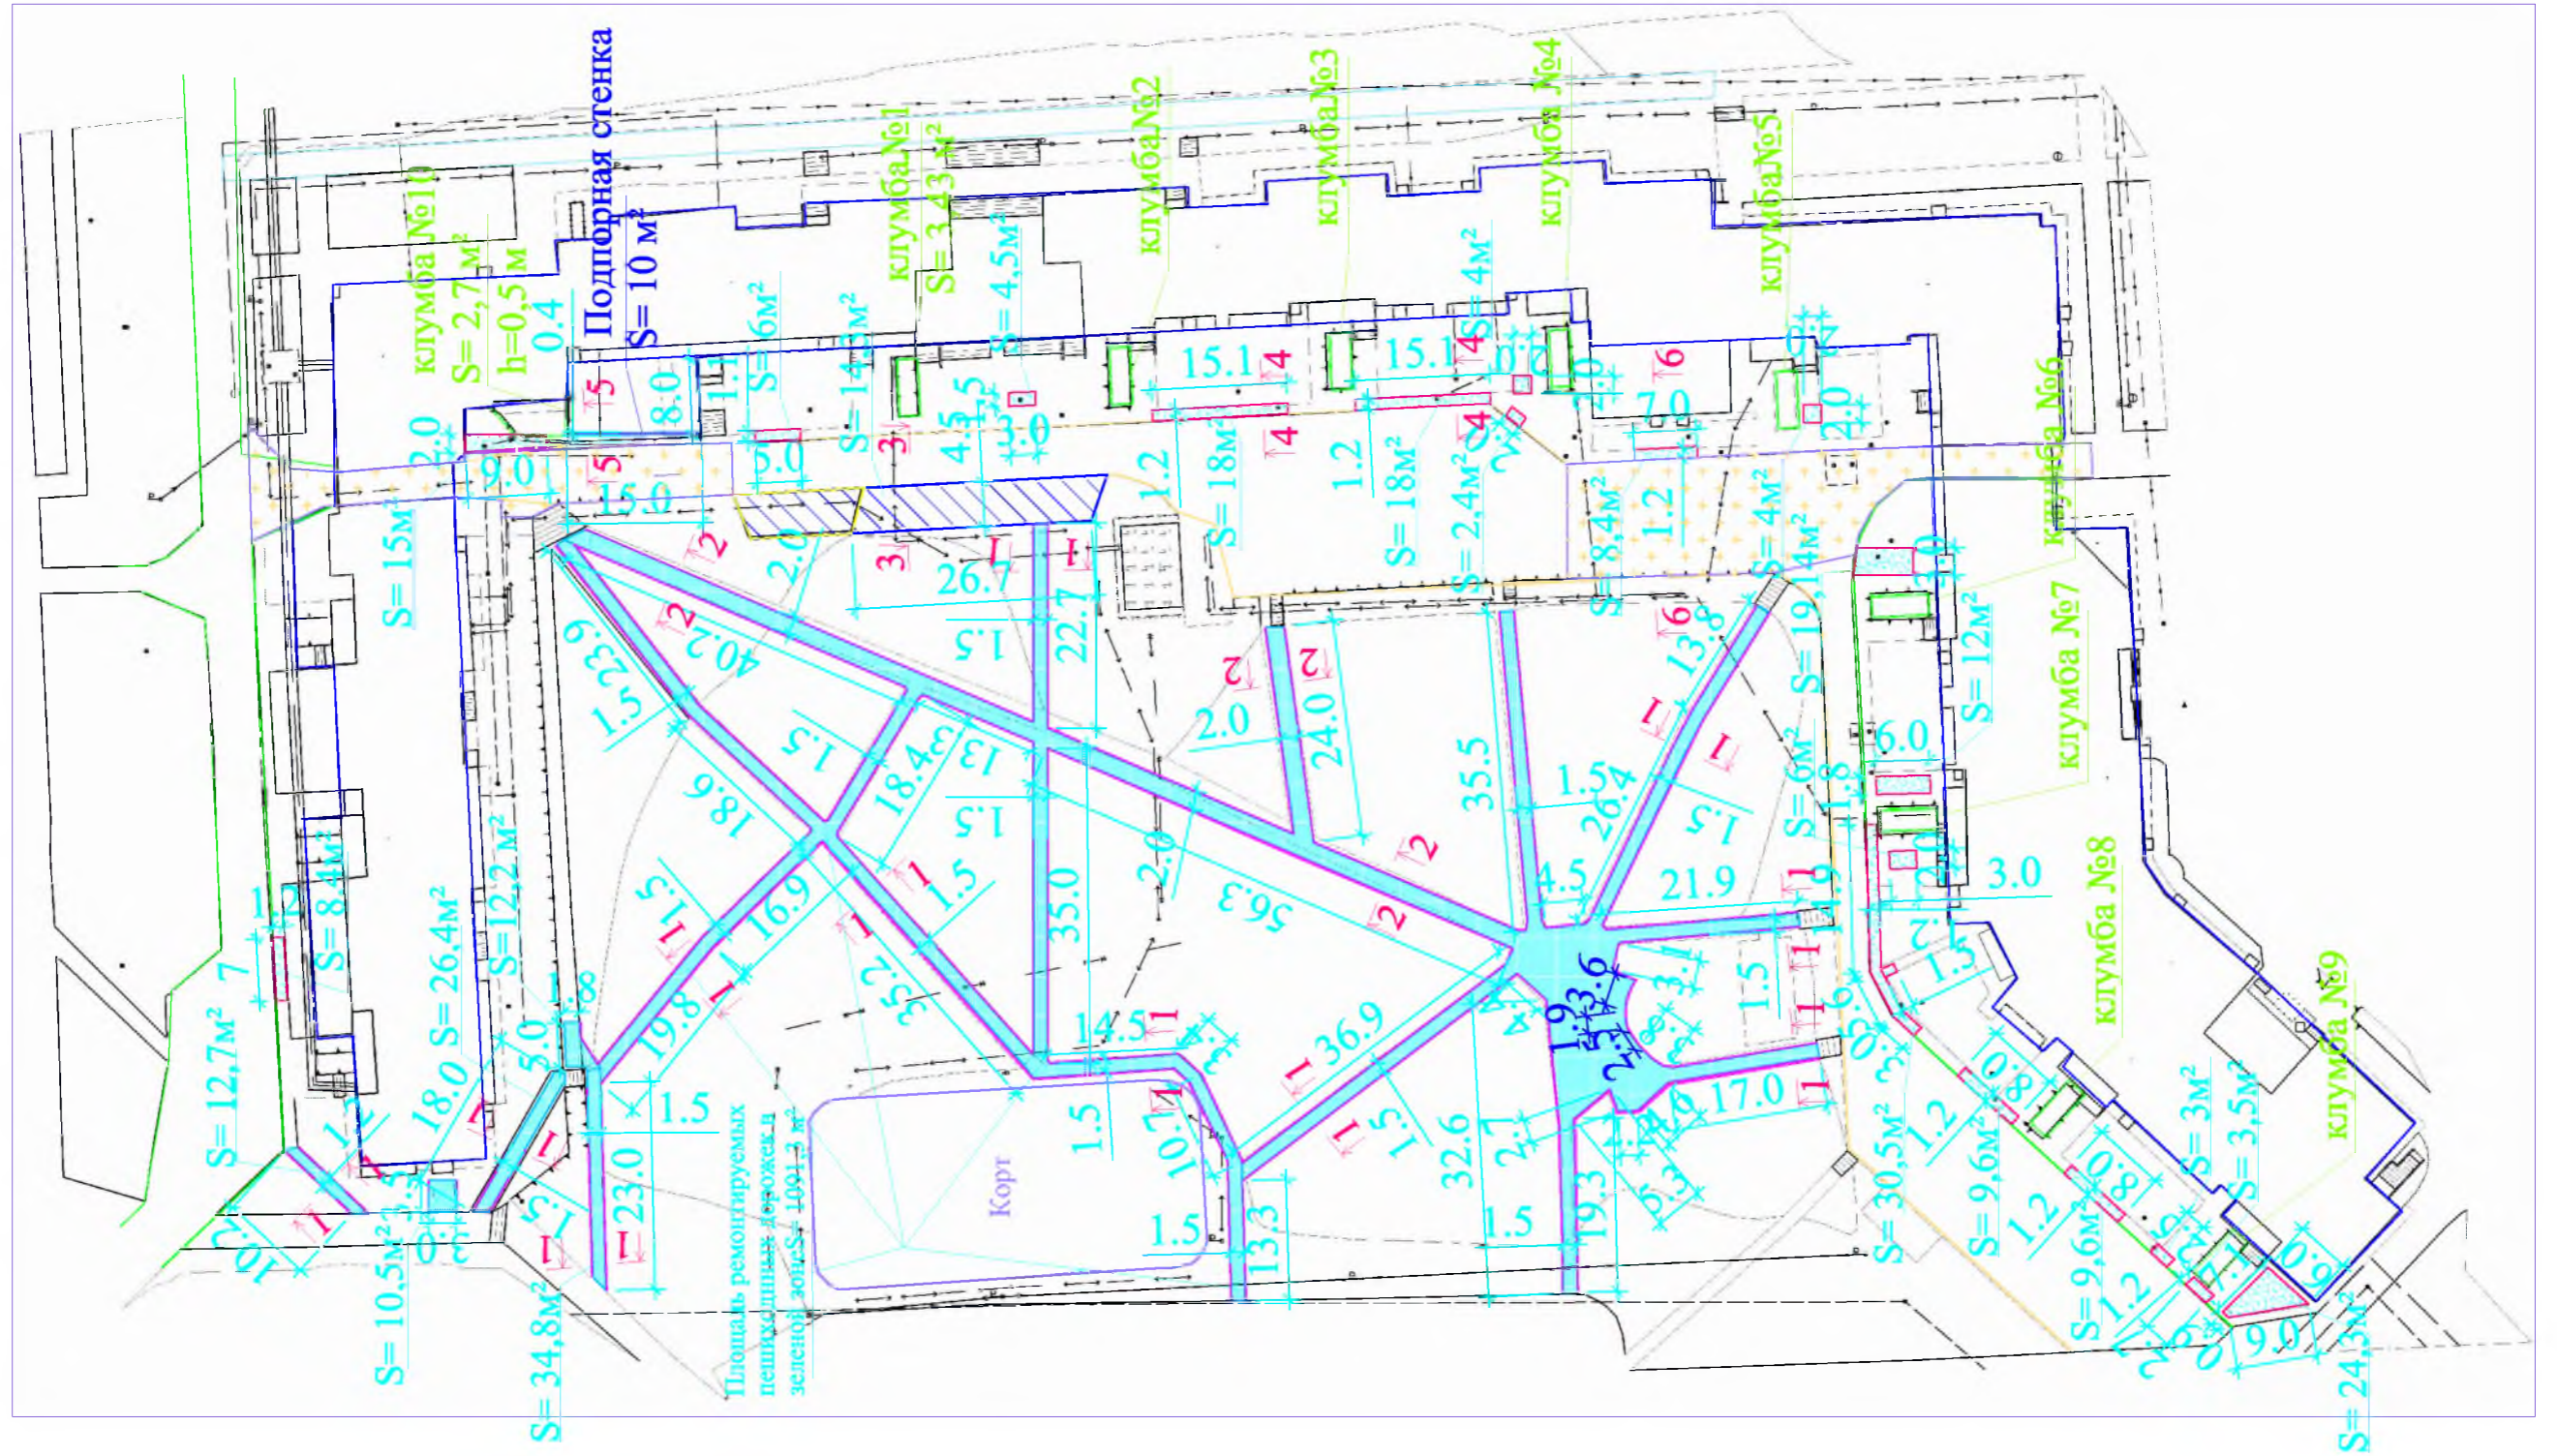

Изм.	Кол.	Лист	№ док	Подп.	Дата
Гл. специалист	Черепанова			<i>Черепанова</i>	
Разработал	Смирнов В.А.			<i>Смирнов</i>	
Норм. контр.	Черепанова			<i>Черепанова</i>	


Р - 001 - 1631 - ГП		
Администрация городского округа муниципального образования "город Саянск"		
Благоустройство придомовой территории жилого дома №1 микрорайона Центральный г. Саянск Иркутской области		
Стадия	Лист	Листов
П	2	
Парковка. Ремонт пешеходных дорожек.		
Отдел организации строительства и проектирования МУ "Служба подготовки и обеспечения градостроительной деятельности "город Саянск"		

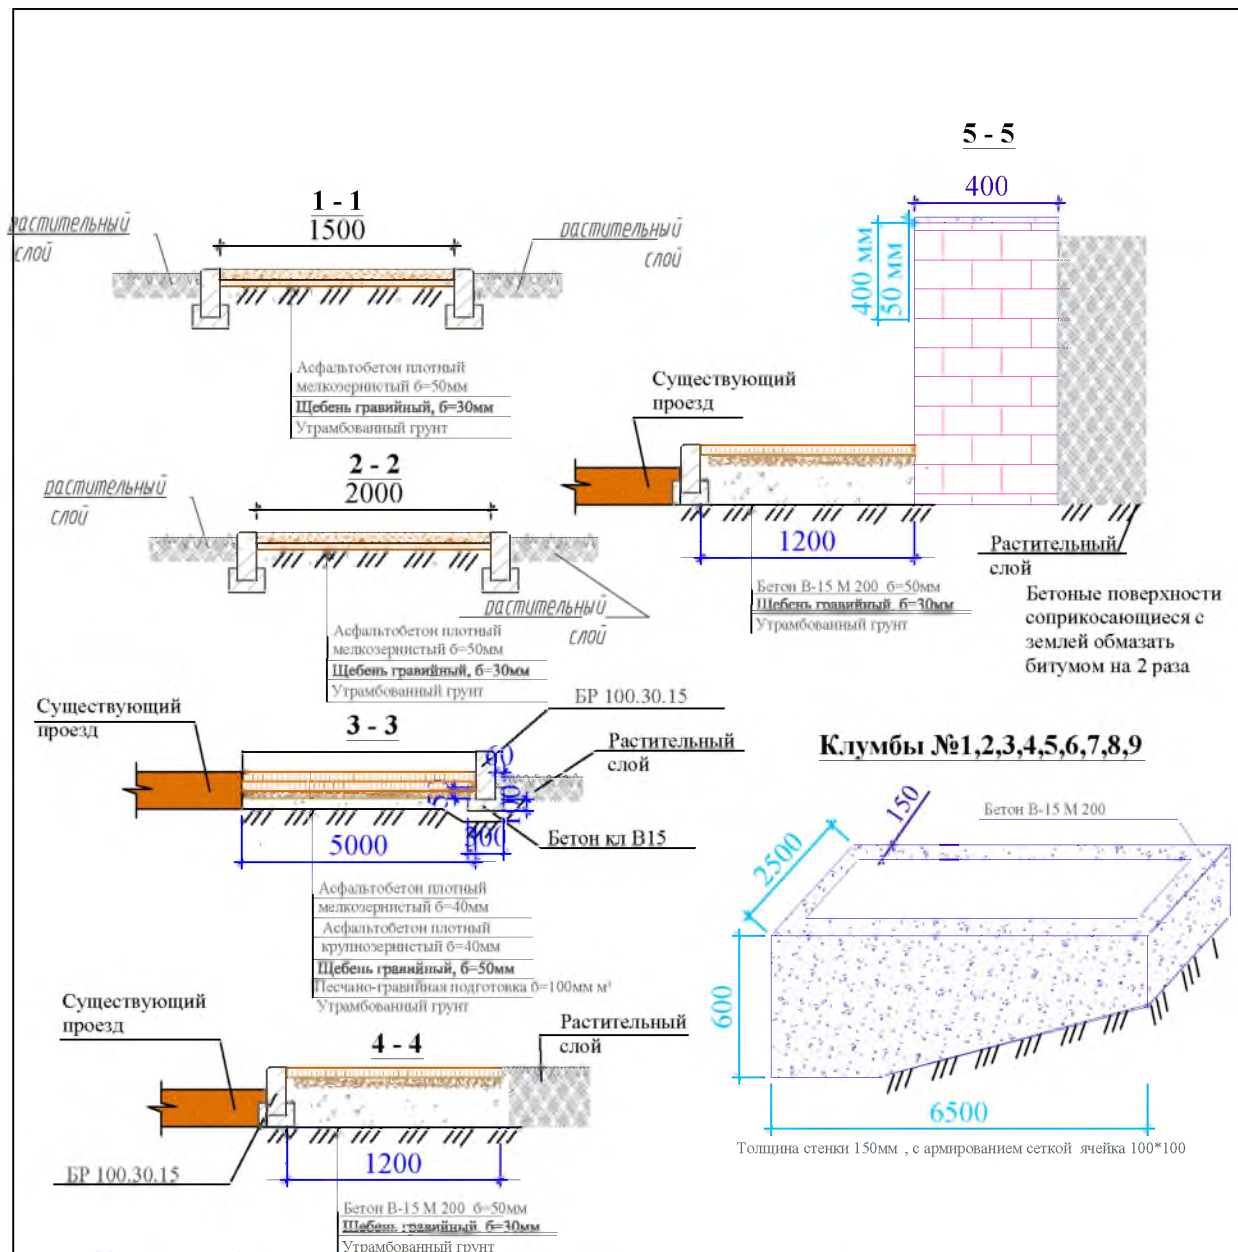

**Условные обозначения:**

- Существующая парковка
- Проектируемая парковка
- Ремонтируемая пешеходная дорожка
- Ремонтируемый бетонный тротуар
- Ремонтируемые клумбы
- Ремонтируемая проезжая часть

Общие указания см. лист АС-1.

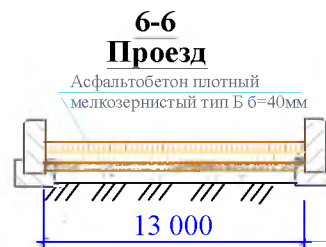

Инв.№ подл. Инв.№ взамен. Инв.№

Изм.	Кол.уч.	Лист	№ док.	Подпись	Дата

Р - 001 - 1631 - ГП

Лист  
3

*Спецификация*

<i>Марка</i>	<i>Обозначение</i>	<i>Наименование</i>	<i>Кол.</i>	<i>Масса, ед., кг</i>	<i>Примечание</i>
		<b>Пешеходные дорожки</b>			
		Демонтаж а/бетонных оснований б=40мм м <sup>2</sup>	1200		
		Демонтаж БР 100.20.8 шт	524	40	21 тн
	ГОСТ 8267-93	Щебень гравийный, фракция 5-10мм, б=30мм м <sup>2</sup>	1200		
	ГОСТ 9128-2009	Асфальтобетон песчаный плотный тип Г, б=50мм м <sup>2</sup>	1200		
	ГОСТ 6665-91	Монтаж БР 100.20.8 шт	1224	40	49 тн
		<b>Тротуар</b>			
		Демонтаж бетонных оснований б=50мм м <sup>2</sup>	226		
		Демонтаж БР 100.30.15 м	10		
	ГОСТ 6665-91	Монтаж БР 100.30.15 м	10		
	ГОСТ 8267-93	Щебень гравийный, фракция 5-10мм, б=30мм м <sup>2</sup>	226		
	ГОСТ 26633-2012	Бетон В-15 М 200 б=50мм м <sup>2</sup>	226		
		<b>Парковка</b>			
		Демонтаж БР 100.30.15 м	6		
	ГОСТ 6665-91	Монтаж БР 100.30.15 м	35		
	ГОСТ 23735-2014	Песчано-гравийная подготовка б=100мм м <sup>2</sup>	134		
	ГОСТ 8267-93	Щебень гравийный, фракция 5-10мм, б=50мм м <sup>2</sup>	134		
	ГОСТ 9128-2009	Асфальтобетон крупнозернистый плотный, б=40мм м <sup>2</sup>	134		
	ГОСТ 9128-2009	Асфальтобетон мелкозернистый плотный тип Б, б=40мм м <sup>2</sup>	134		
	ГОСТ 1839-80.	Асбестоцементная труба Ø100мм м	10		
		Выемка грунта б=230мм м <sup>2</sup>	134		

Инв.№ подл. Подпись и дата

--	--	--	--	--	--

						<i>Лист</i>
						4
<i>Изм.</i>	<i>Кол.уч.</i>	<i>Лист</i>	<i>№ док.</i>	<i>Подпись</i>	<i>Дата</i>	

Р - 001 - 1631 - ГП



*Спецификация*

<i>Марка</i>	<i>Обозначение</i>	<i>Наименование</i>	<i>Кол.</i>	<i>Масса, ед., кг</i>	<i>Примечание</i>
		<b>Подпорная стенка</b>			
		Демонтаж кирпичной кладки б=400мм м <sup>2</sup>	10		
	ГОСТ 530-2012.	Устройство кирпичной кладки б=400мм м <sup>2</sup>	10		
		<b>Ремонт проезда</b>			
	ГОСТ 9128-2009	Асфальтобетон мелкозернистый плотный тип Б, б=40мм м <sup>2</sup>	887,6		
		<b>Клумбы</b>			
		Демонтаж кирпичной кладки одной клумбы h= 600 мм с №1 до №9 S=3,43 м <sup>2</sup> ; V=2.058м <sup>3</sup>	9шт		18,5м <sup>3</sup>
		Демонтаж кирпичной кладки клумбы №10 h= 500 мм м <sup>3</sup>	1,35		
	ГОСТ 23279-2012	5BP (100*100) кг	345		
	ГОСТ 26633-2012	Бетон В-15 М 200 на клумбы №1-№9 h=600мм м <sup>3</sup> S=3.43 м <sup>2</sup> ; V=2.058м <sup>3</sup>	9шт		18,5м <sup>3</sup>
	ГОСТ 26633-2012	Бетон В-15 М 200 на клумбу №10 h=500мм м <sup>3</sup>	1,35		
		Опалубка на клумбы с №1-№10; S одной опалубки = 20,88 м <sup>2</sup> ; м <sup>2</sup>	188		
		<b>Пешеходная дорожка от стоматологии</b>			
	ГОСТ 6665-91	Монтаж БР 100.20.8 шт	330		
	ГОСТ 9128-2009	Асфальтобетон песчаный плотный тип Г, б=50мм м <sup>2</sup>	490		

Инв.№ подл. Подпись и дата

<i>Изм.</i>	<i>Кол.уч.</i>	<i>Лист</i>	<i>№ док.</i>	<i>Подпись</i>	<i>Дата</i>


Р - 001 - 1631 - ГП

*Лист*

5



# 7 - 7

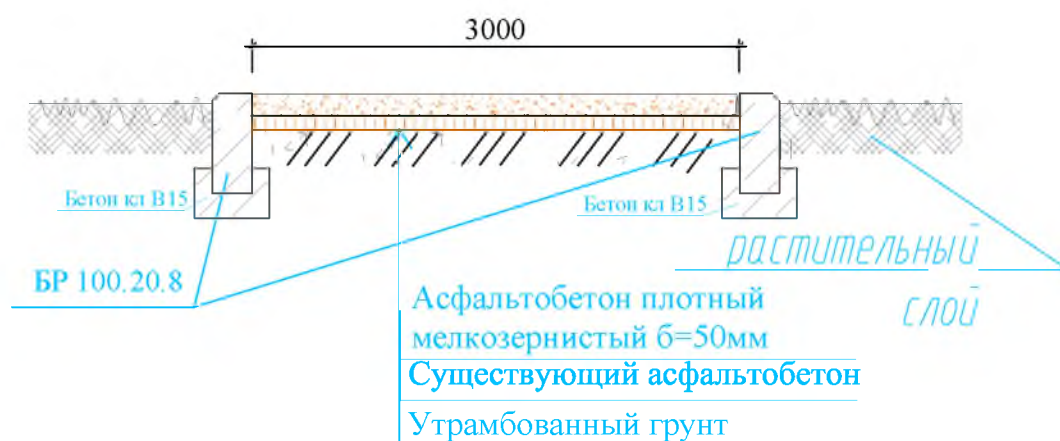

							Р - 001 - 1631 - ГП		
							Администрация городского округа муниципального образования "город Саянск"		
Изм.	Кол.	Лист	№ док	Подп.	Дата		Стадия	Лист	Листов
							П	6	
						Парковка. Ремонт пешеходных дорожек.	Отдел организации строительства и проектирования МУ "Служба подготовки и обеспечения градостроительной деятельности "город Саянск"		