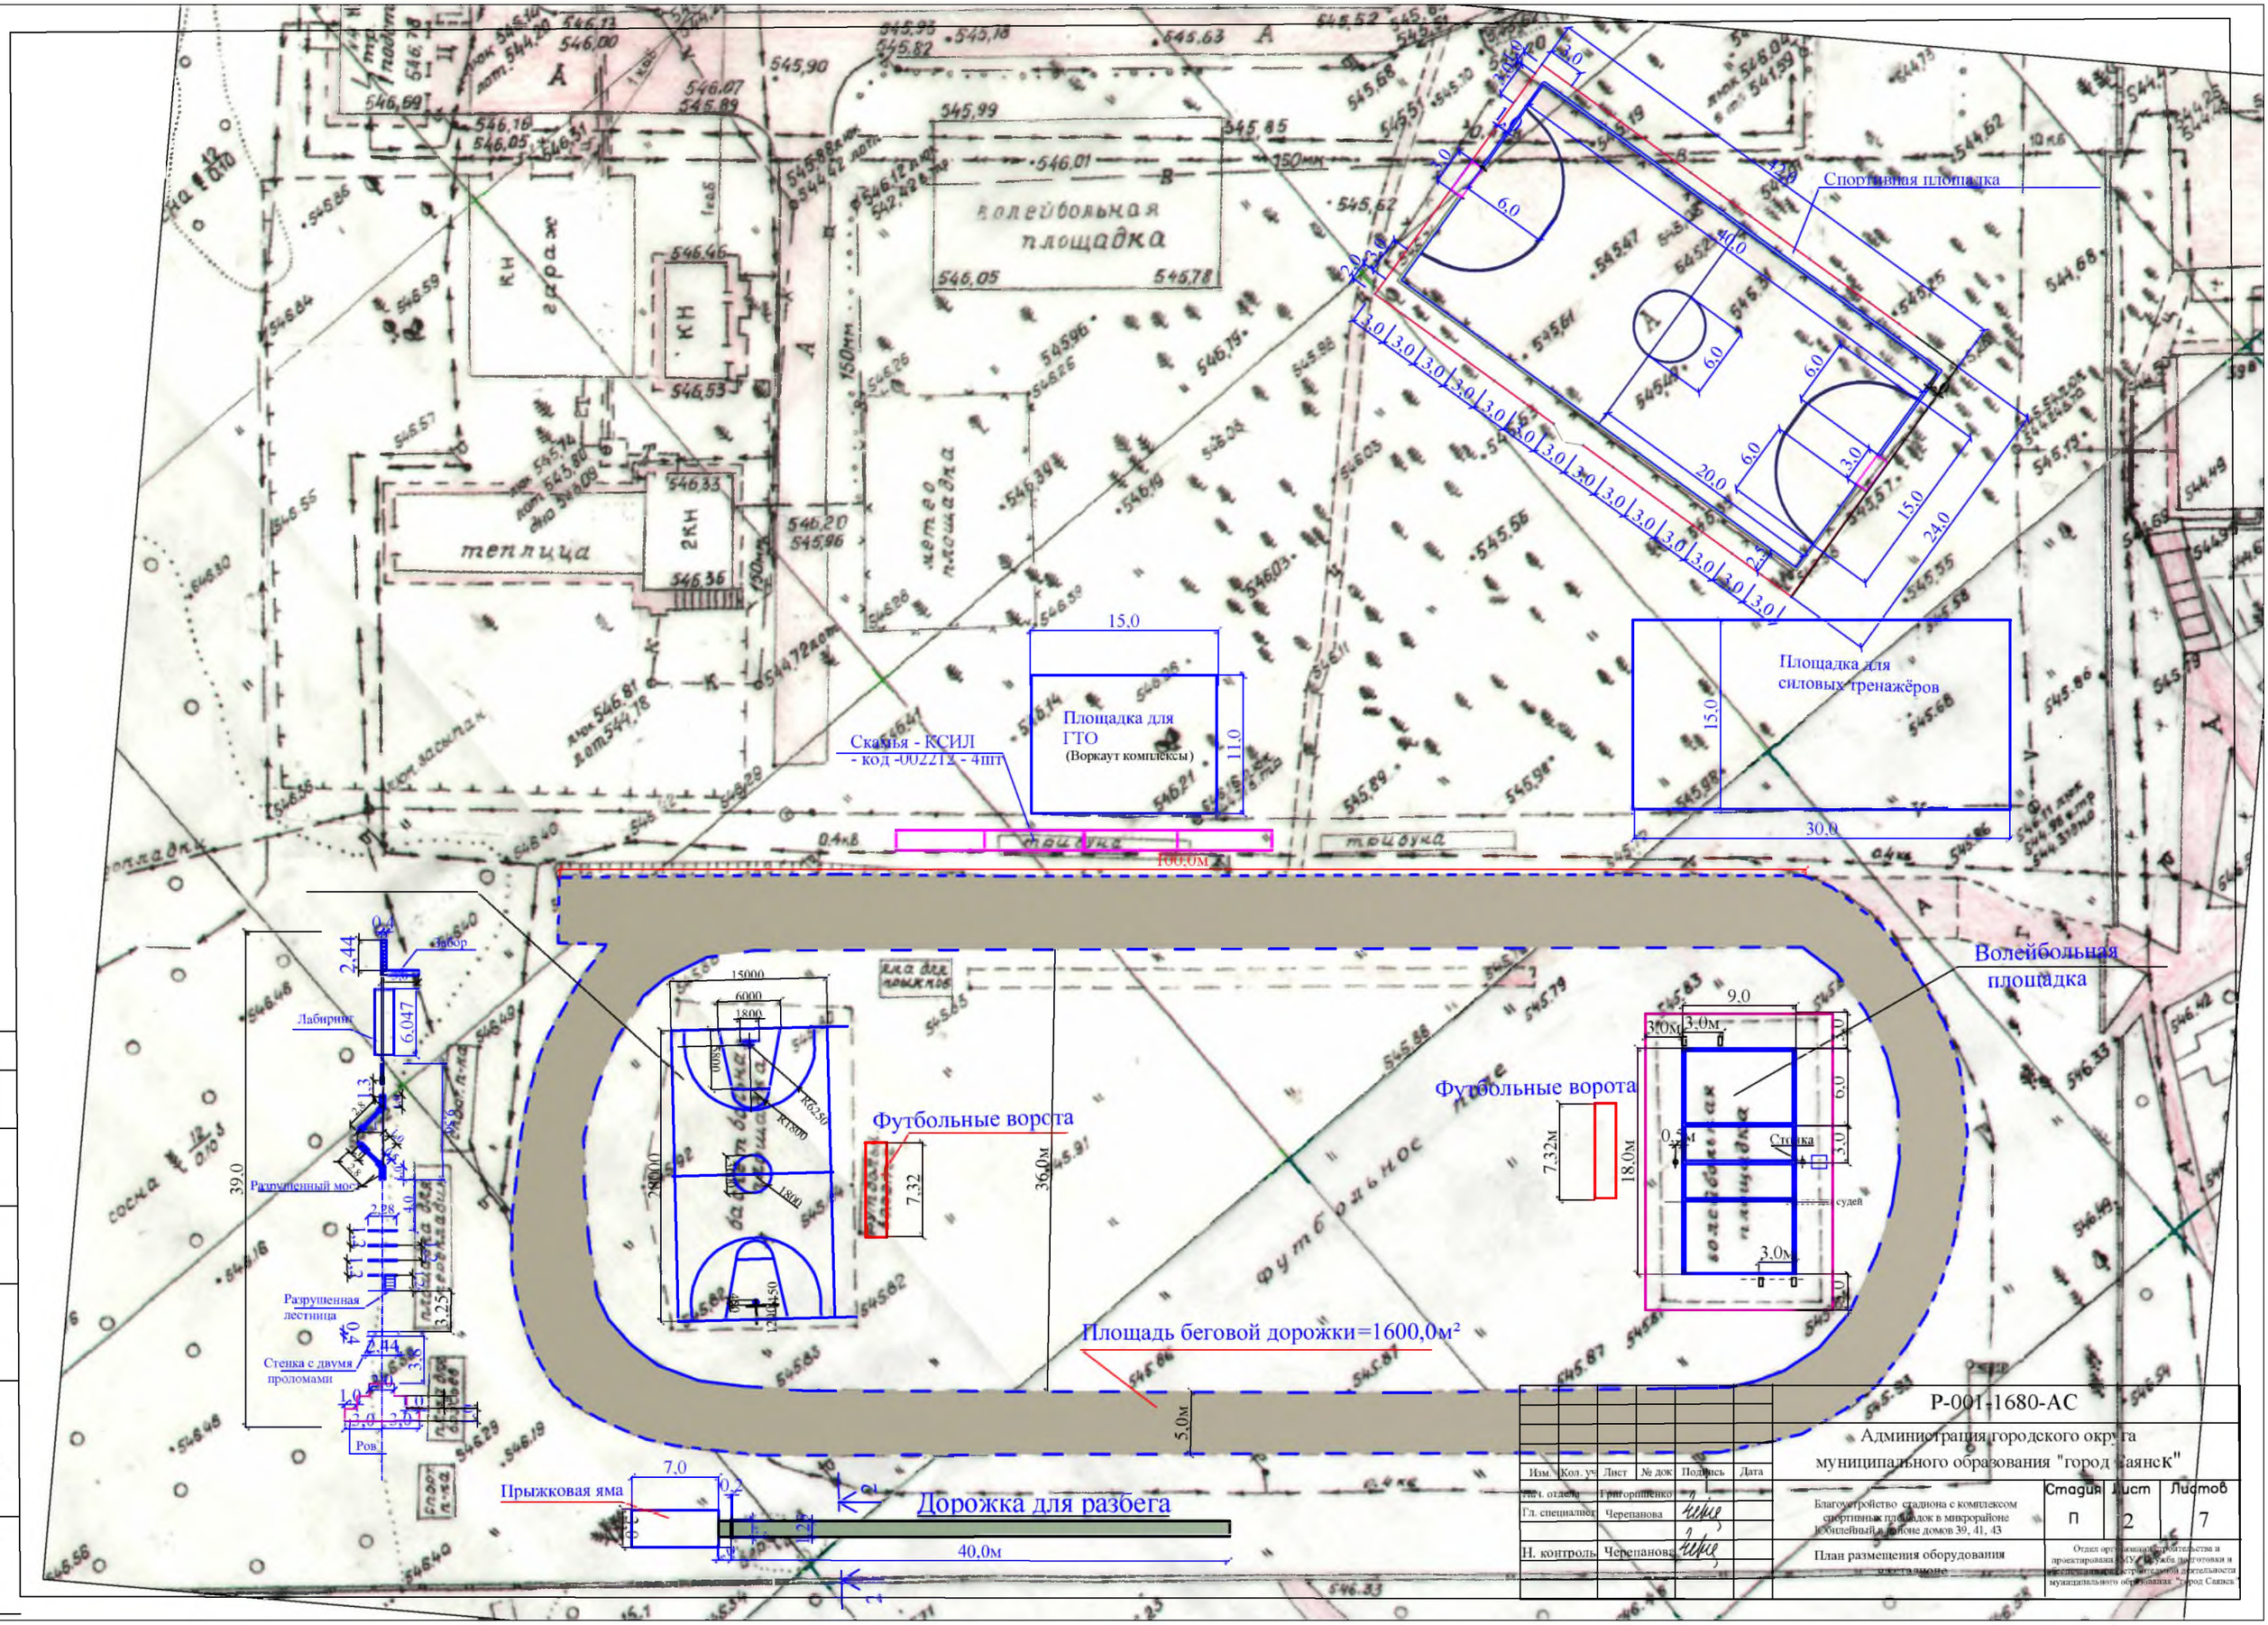

Изм.	Кол. уч.	Лист	№ док.	Подпись	Дата
Нач. отдела		Григоришенко			
Гл. специалист		Черепанова			
Н. контроль		Черепанова			

Р-001-1680-АС

Администрация городского округа муниципального образования "город Саянск"

Благоустройство стадиона с комплексом спортивных площадок в микрорайоне Юбилейный в районе домов 39, 41, 43

План размещения оборудования на стадионе

Стадия	Лист	Листов
П	2	7

Отдел организации строительства и проектирования МУ "Служба подготовки и обеспечения предстроительной деятельности муниципального образования "город Саянск"

Согласовано:

Взам. инв. №

Подпись и дата

Инв. № подл.